

תכנית מפורטת מס' 261-0490292

הגדלת אחוזי בנייה והקטנת קווי בניין
- כפרמנדא

מצב מאושר

איחוד וחלוקה	סמכות ראשית	סוג התוכנית
ללא איחוד וחלוקה ועדה מחוזית	תכנית שיתן מכוונה להוציא ריתורים	

מחזור :
מרחב תכנון מקומי :
רשות מקומית :
שטח התכנית :
קנה מידה:

גושים וחלקות בתכנית:

גוש	סוג הגוש	חלקות בשלמותן	חלקי חלקות
17557			65

חזתמות מוסד התכנון :


שמות וחתימות :	
יוזם התכנית	שם: בדר עבד אחאדיק מס': 059-2804831 תאריך: 17/07/2017
מגיש התכנית	שם: בדר עבד אחאדיק מס': 059-2804831 תאריך: 17/07/2017
בעל הזכויות בקרקע	שם: בדר עבד אחאדיק מס': 059-2804831 תאריך: 17/07/2017
עורך התכנית	שם: מ.ח. מוג'סיס מס': 04-9864654 תאריך: 24-12-2017
מודד	שם: מ.ח. מוג'סיס מס': 04-9864654 תאריך: 24-12-2017

הצהרת המודד

הריני מצהיר בזאת כי המפה הטופוגרפית/המצבית המהווה רקע לתכנית זו הכנתה נסתיימה על ידי בתאריך 24-12-2017 וכי כל הפרטים שבמפה הם מדויקים וריא הוכנה בהתאם להוראות החוק ולתקנות.

שם המודד	מס' רשיון	חתימה	תאריך
עבד אחדיס חוסיין	934		24-12-2017

המקום

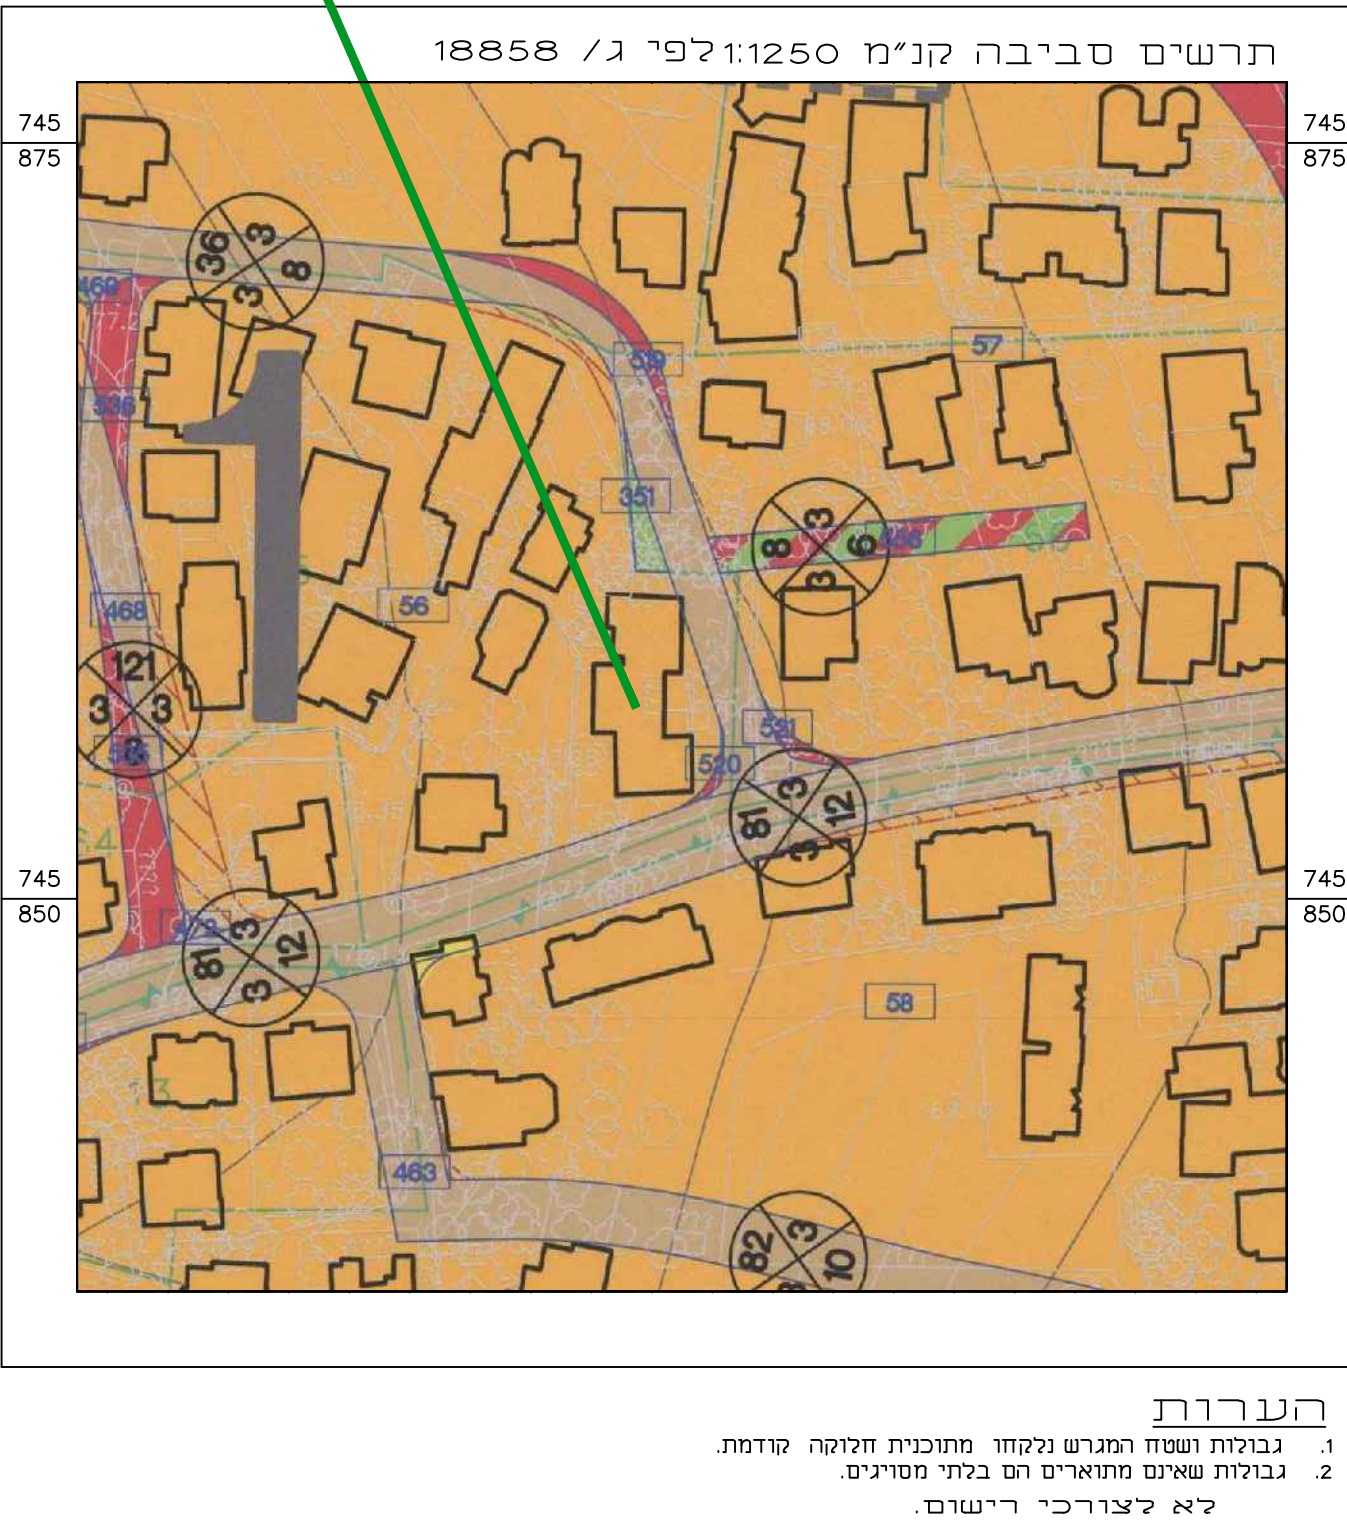

מקרא
מצב מאושר

- גבול תכנית לתצוגה
- גבול תכנית אמתי
- מגורים א
- דרך מאושרת
- מספר חלקה רשומה 65
- גבול חלקה
- קו בניין

- מספר הדרך
- קווי בנין
- רוחב הדרך

