


מצב מאושר קנ"מ 1:250

מקרא מצב מאושר

- גבול התכנית
- - - - - גבול התכנית מאושרת
- - - - - קו בנין
- מגורים א'
- דרך קיימת/מאושרת
- גבול גוש
- - - - - גבול חלקה ומספרה
- 66
3 3
12 מספר הדרך
- 3 3
12 קו בניין
- 3 3
12 רוחב הדרך

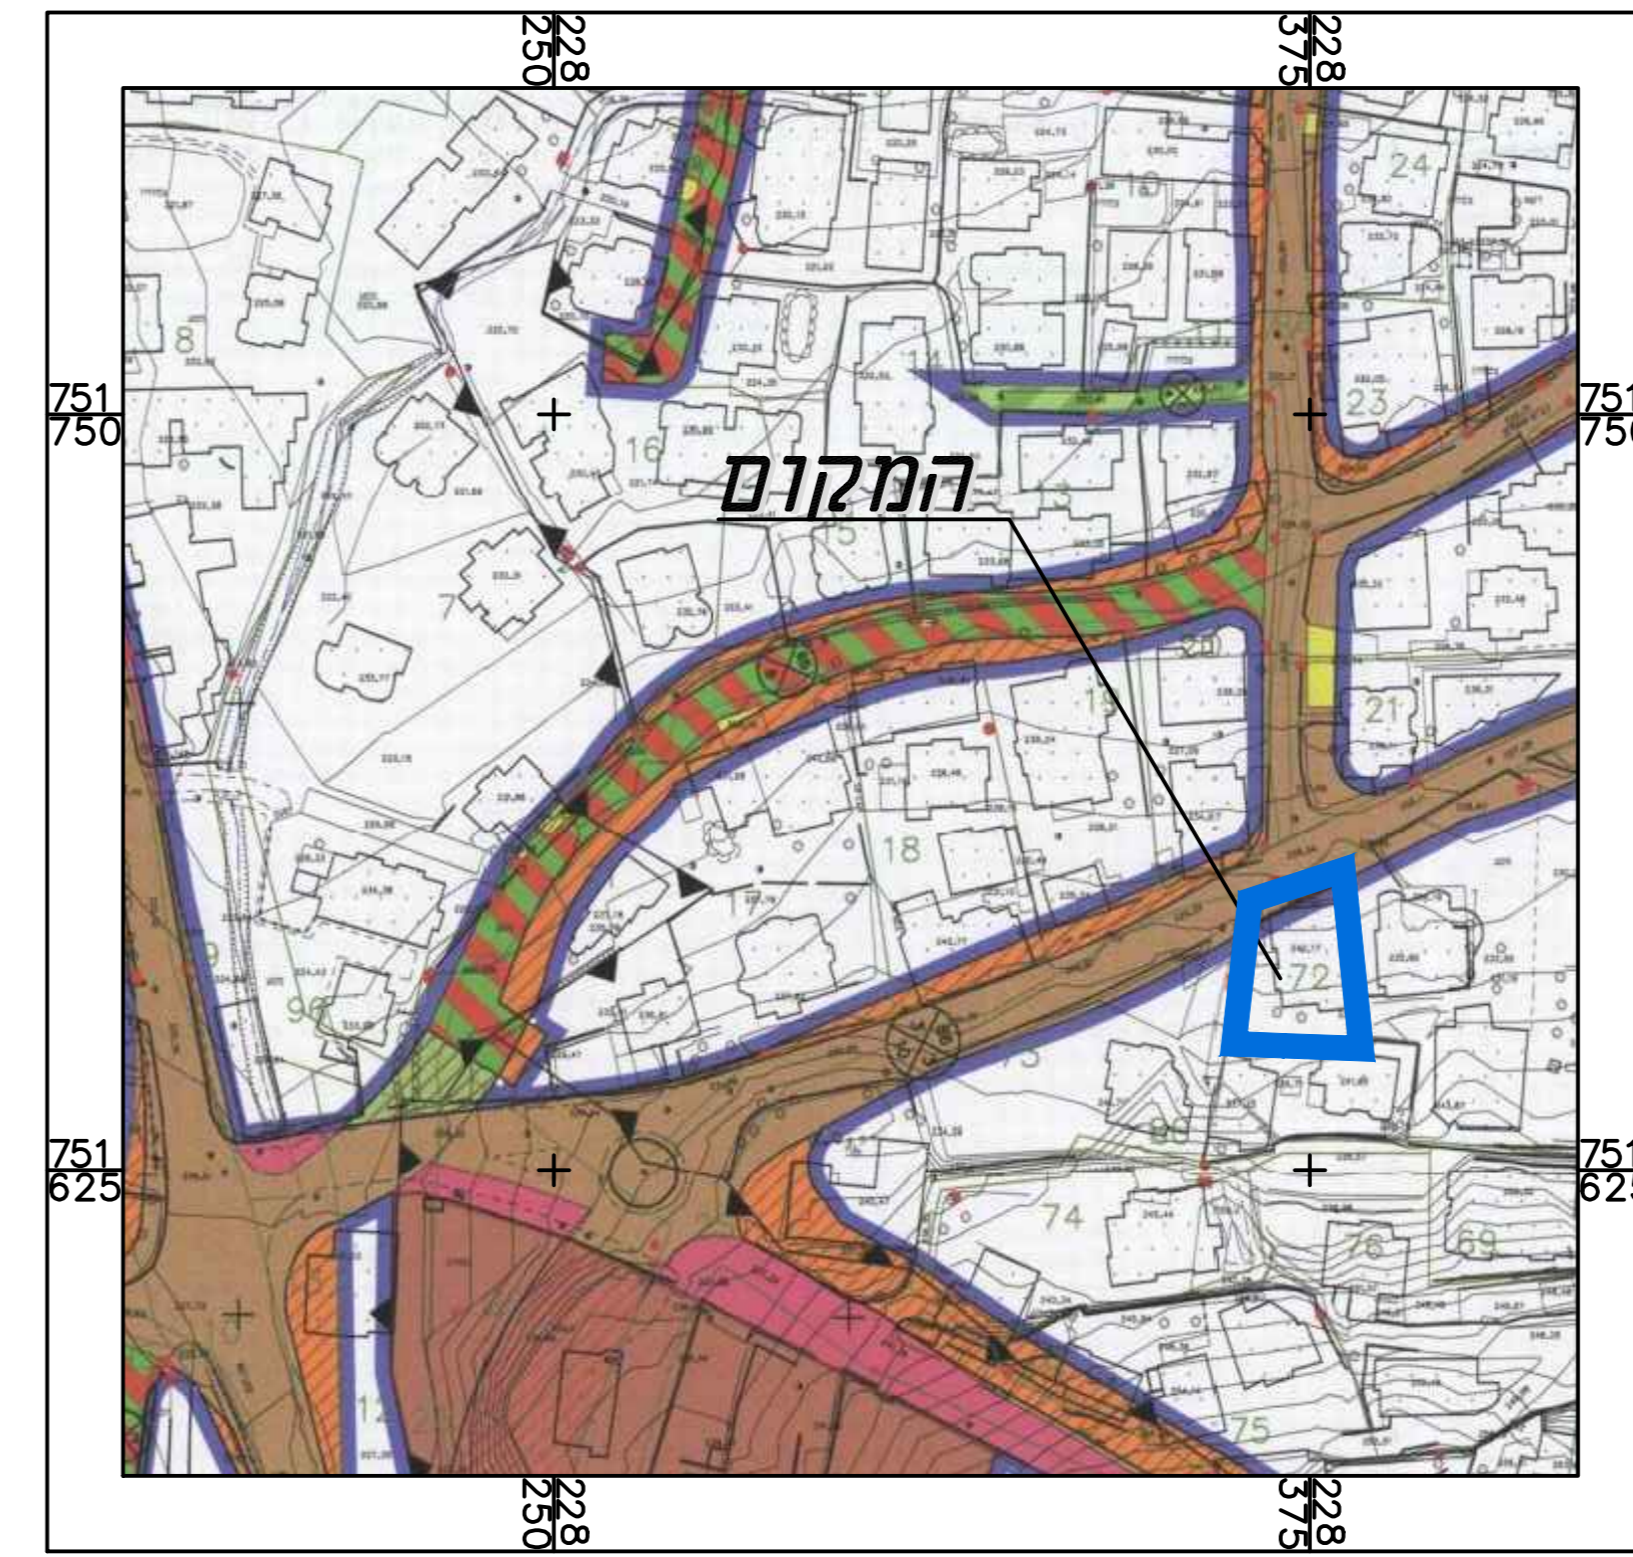

תרשים סביבה קנ"מ 1:1250

חוק התכנון והבנייה, התשכ"ה - 1965
תכנית מתאר מקומית

262-0553719

הגדלת זכויות בניה במגרש סאלח בדארנה בסכנין

מצב מאושר גליון 1 מתוך 1

שם הנספח	קנימ
מצב מאושר	1250
תרשים סביבה לפי ג\12735	11250

תאריך: 16/07/2017

שמות וחתימות:

עורך התוכנית	שם: פאליח ננאים	חתימה:
	תאריך:	