


מקרה מצב מאושר

- | | |
|--|---|
| | גבול תכנית לתצוגה |
| | גבול תכנית אמתית |
| | גבול תכנית מאושרת |
| | מגורים א |
| | גּוֹ בְּנִין |
| | דרך מאושרת |
| | שָׂתֵחַ בְּנִין צִבּוּר |
| | מספר הדרך
גּוֹ בְּנִין
רווחב הדרך |
| | מספר חלקה רשומה |
| | גבול חלקה |
| | מס מסגרש |

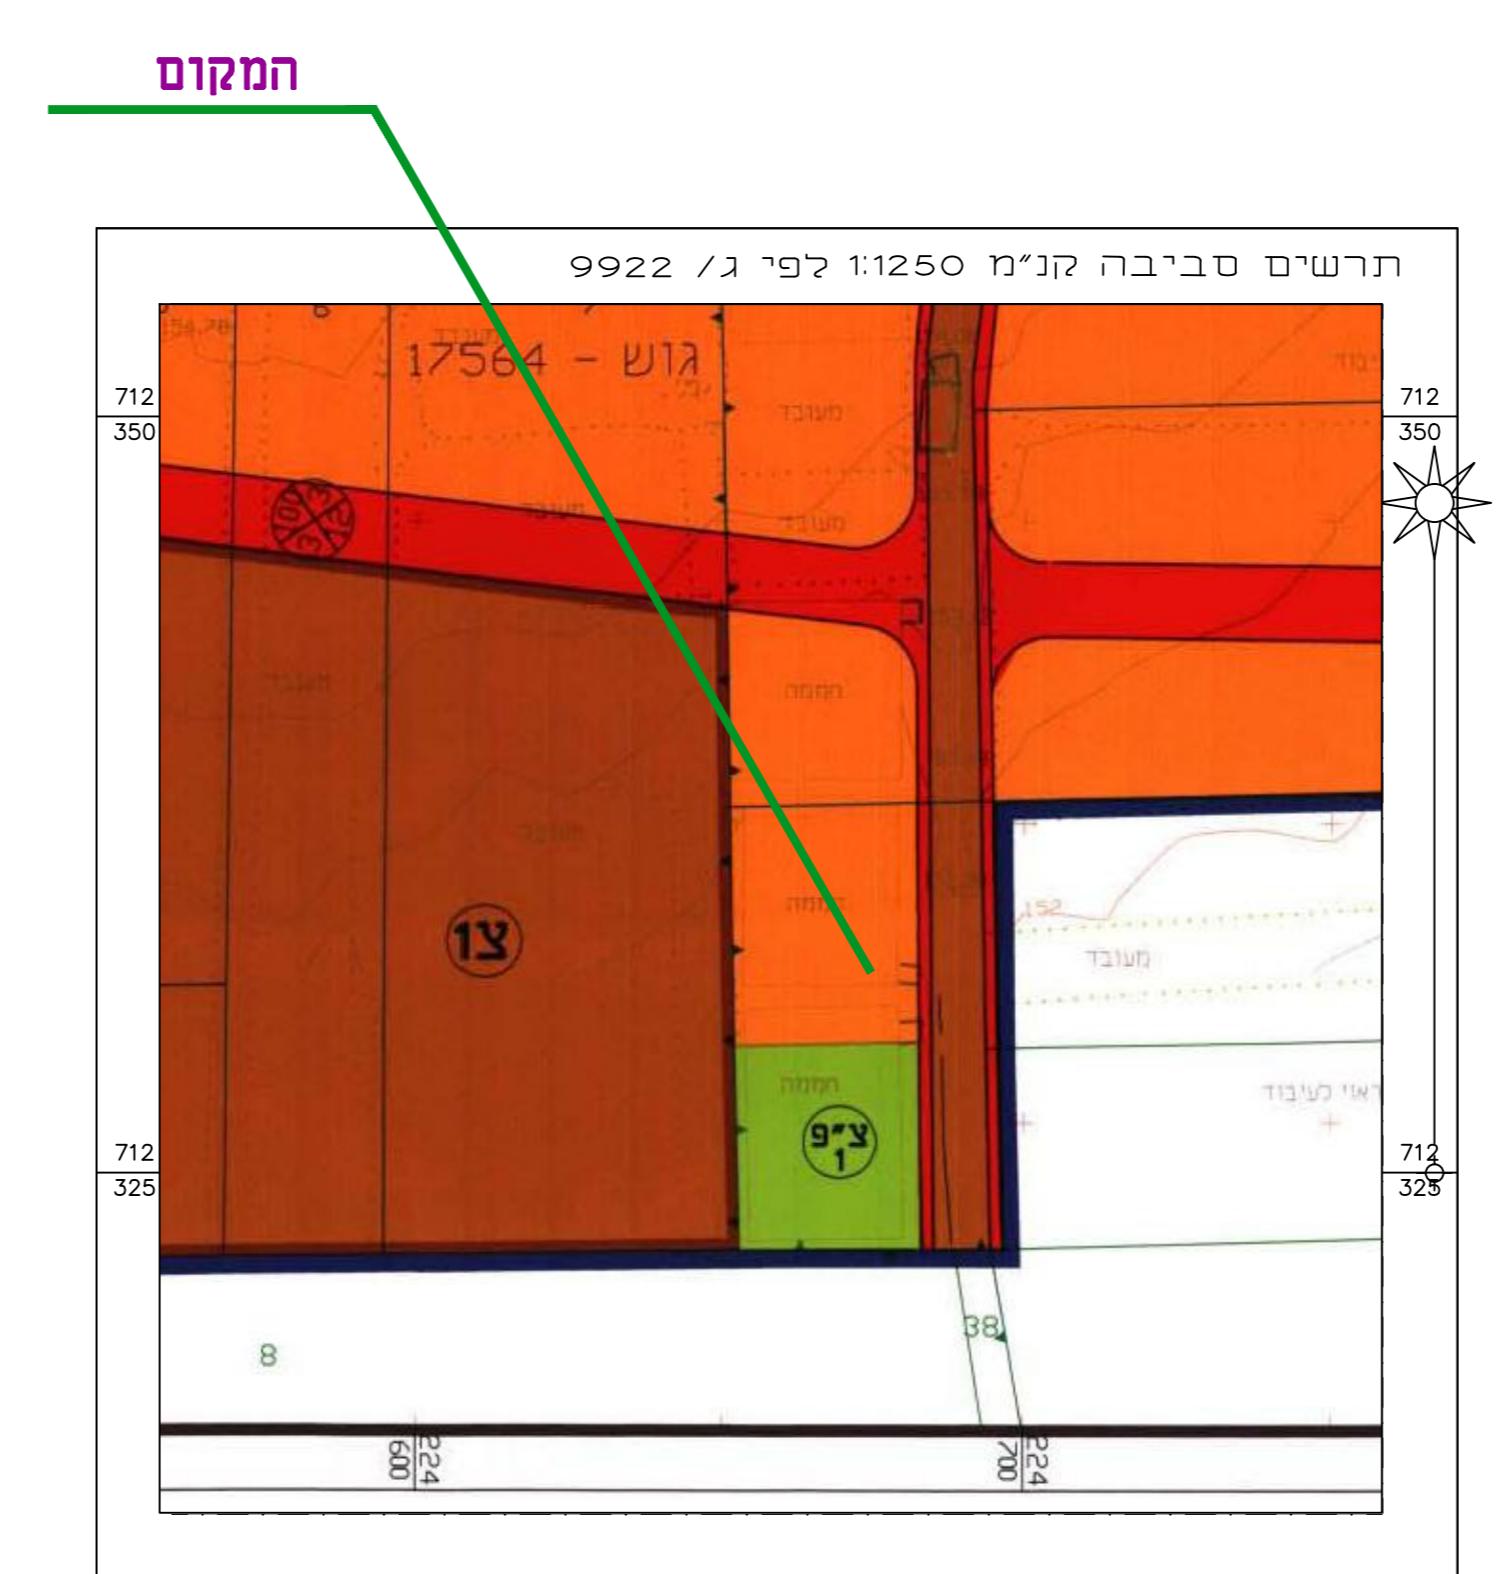

תכנית מפורטת מספר 261-0514893

מצב מאושר

הגדלת אחזוי בניה - בכפר מנדא

מזהוד : צפון
מרחוב תכנון מקומי : גבעות אלונים
רשות מקומית : כפר מנדא
שטח התכנון : 901 מ"ר
קנה מידה: 1:250

גושים וחלוקת בתכנית:			
גוש	סוג הגוש	חלוקת בשלהמונות	חלוקת זלקות
1			17565

דוחות מודד התכ

גותמות מושך התכנוו:

• DIPRECI DIP

חתימה:	שם: ואריל טאהה		
	כתובת: כפר מנדא מיג'וד 17907		
טלפון:	סקם:	דואיל:	

חתימה:	שם: ואריל טאהה		
	כתובת: כפר מנדא מיג'וד 17907		
טלפון:	סקם:	דואיל:	

בעל הזכויות בקראע

דואיל :	טלפון :	שם :		
עדכון נתונים עורך התקנים				
<table border="1" style="width: 100%; border-collapse: collapse;"> <tr> <td style="width: 30%; vertical-align: top; padding: 5px;"> שם: מ.ד מהנדסים כתובת: כפר מנדא ת ד 1271 טלפון: 04-9864654 </td> <td style="width: 30%; vertical-align: top; padding: 5px;"> שם: מ.ד מהנדסים כתובת: כפר מנדא ת ד 1271 טלפון: 04-9864654 </td> </tr> </table>			שם: מ.ד מהנדסים כתובת: כפר מנדא ת ד 1271 טלפון: 04-9864654	שם: מ.ד מהנדסים כתובת: כפר מנדא ת ד 1271 טלפון: 04-9864654
שם: מ.ד מהנדסים כתובת: כפר מנדא ת ד 1271 טלפון: 04-9864654	שם: מ.ד מהנדסים כתובת: כפר מנדא ת ד 1271 טלפון: 04-9864654			

דעת המודד

הריני מצהיר בזאת כי המפה הטרוגרפית/המצובית המהוות רקע לתוכנית זה
הכנותה נסתיימה על ידי בתאריך ---04-03-2017 --- וכי כל הפרטים שבמפה
הם מדויקים ונכאים בהתאם להוראות החקוק ולחקנות