


תוכנית מאושרת מספר ג\9150

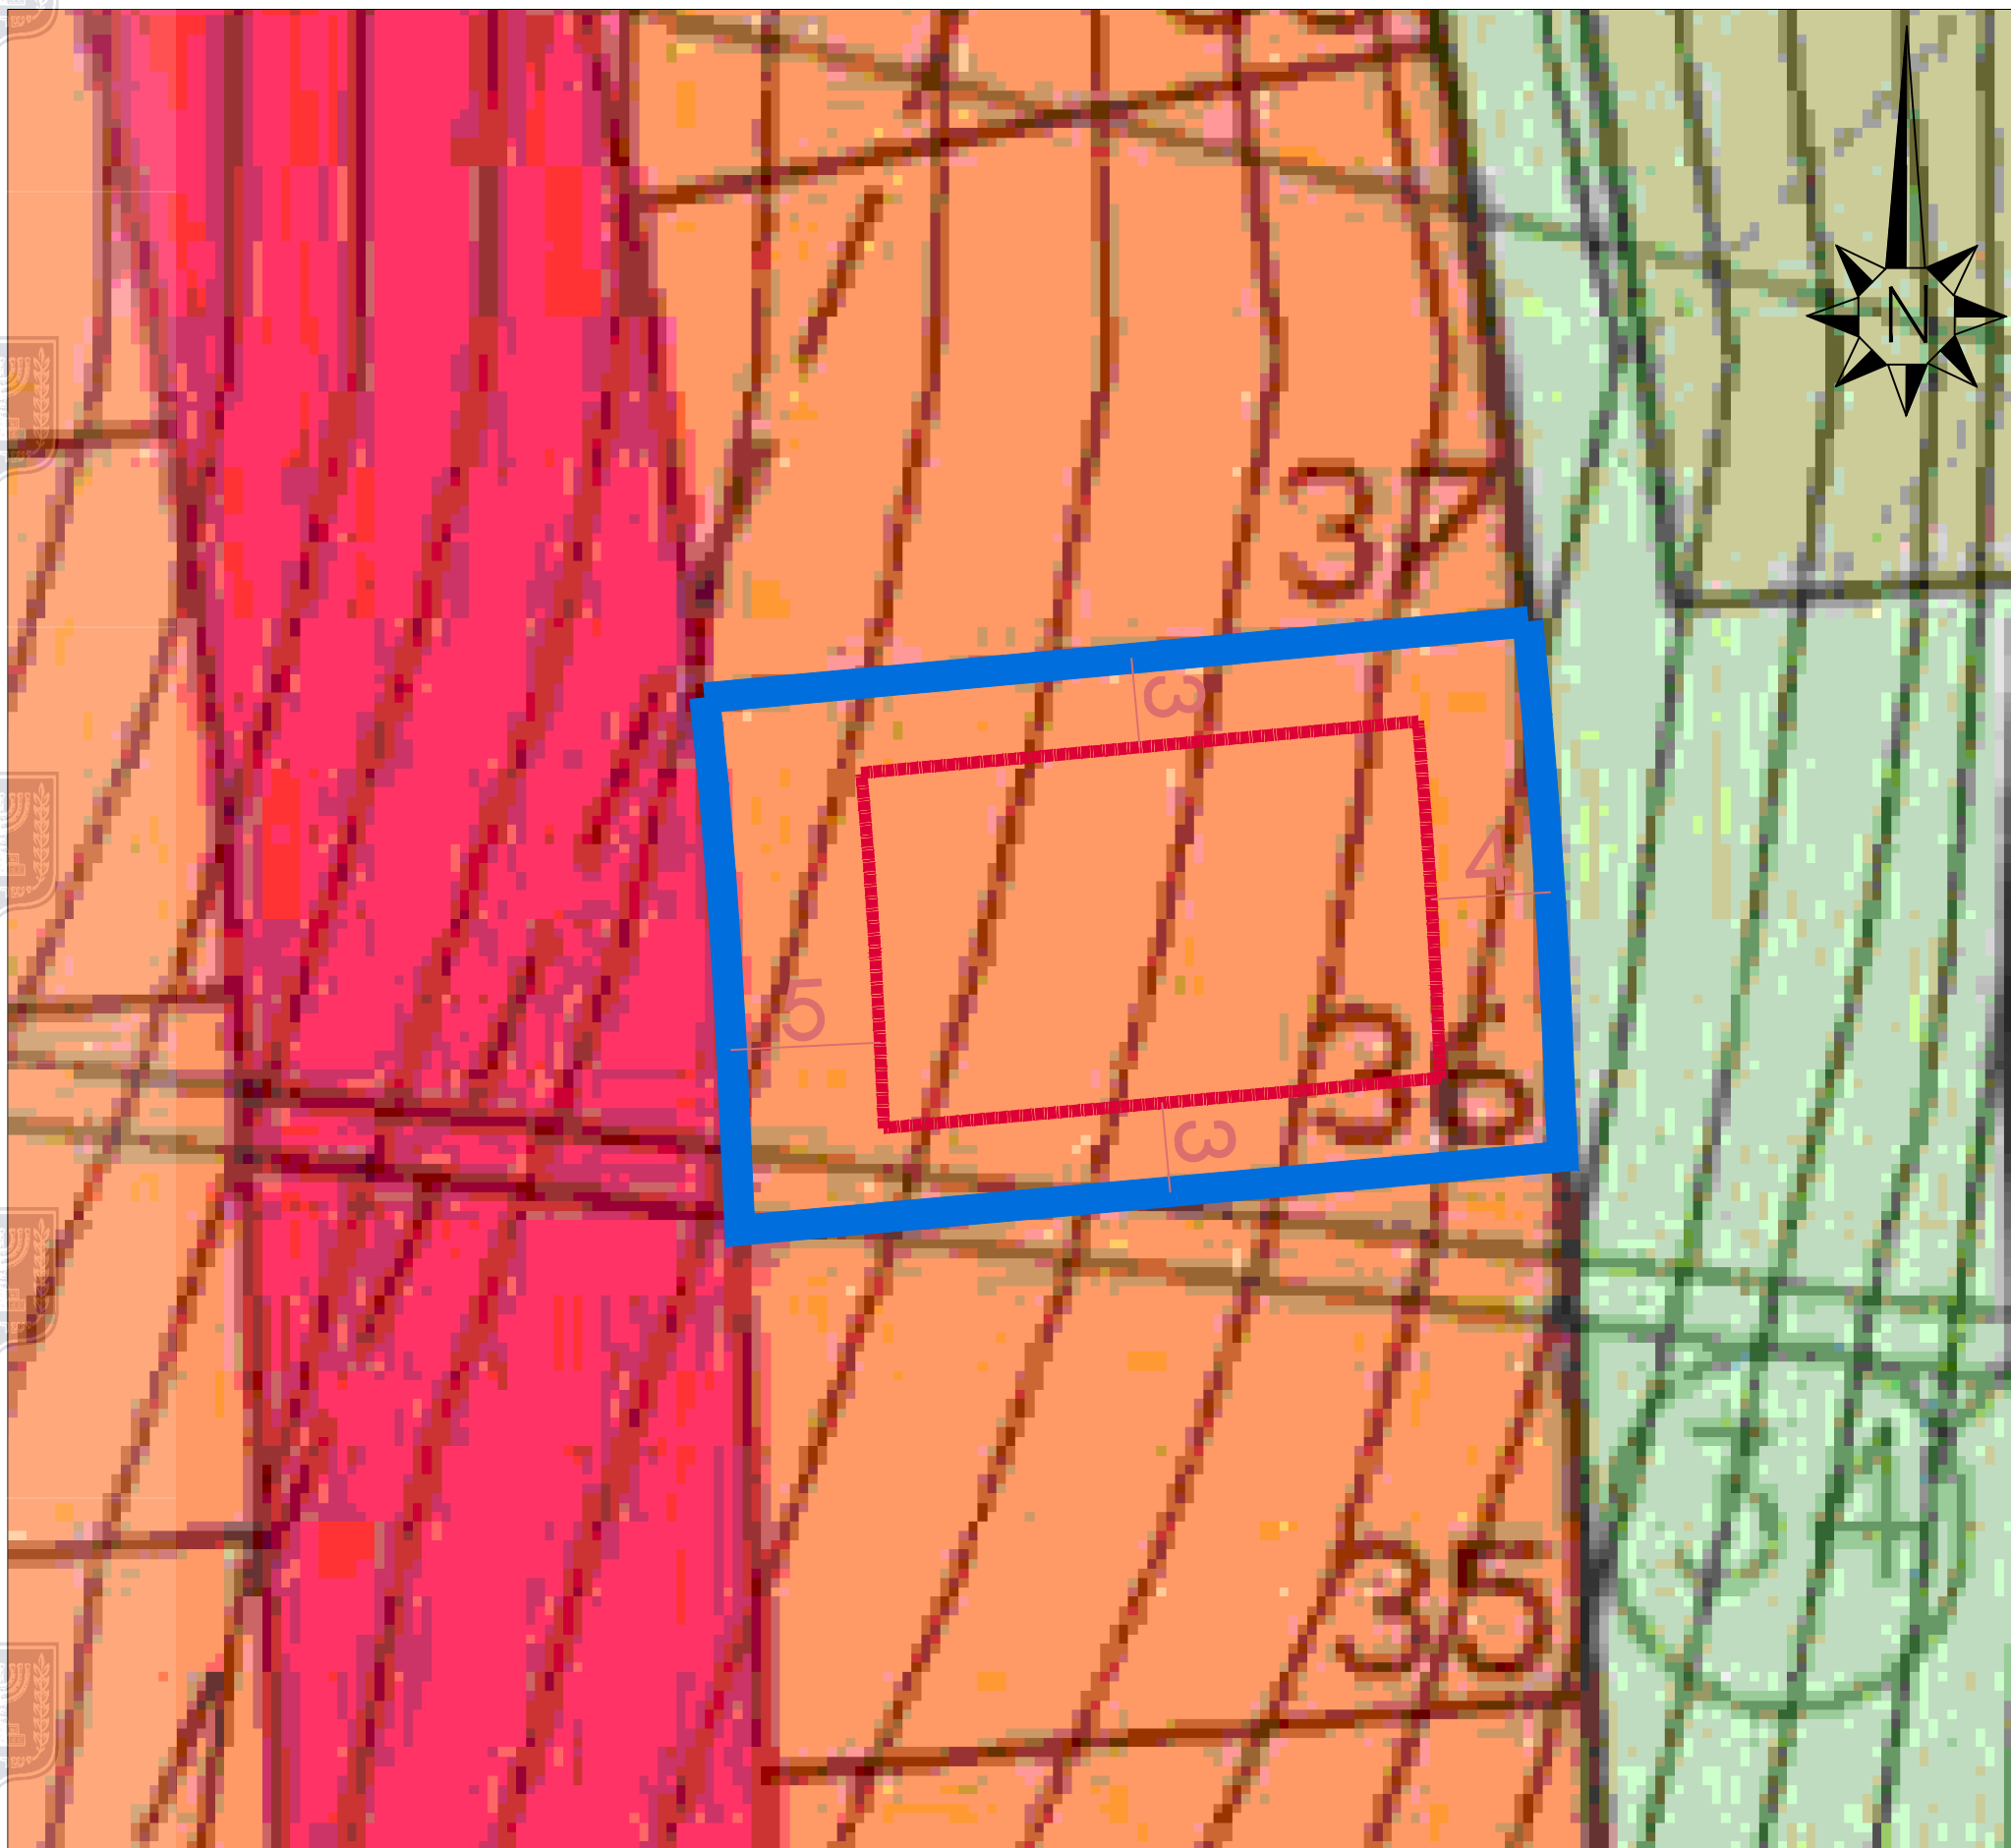

מצב מאושר

נספח לתכנית מס': 205-0512160

שם התכנית:
תכנית לשינוי קווי בניין
במגרש מספר 36 - לוטם

נספח לתכנית גליון 1 מתוך 1

תחולה	רקע
תאריך עריכת הנספח	01.11.2017
קני"מ	1:250

שמות וחתימות:

עורך הנספח	שם:	אדרי גידי כורם	חתימה:
	תאגיד:	גידי כורם אדריכלים בע"מ	

מקרא:

- מגורים אי
- דרך מוצעת
- שטח ציבורי פתוח
- דרך קיימת