


תשריט מצב מאושר קנ"מ 1:250

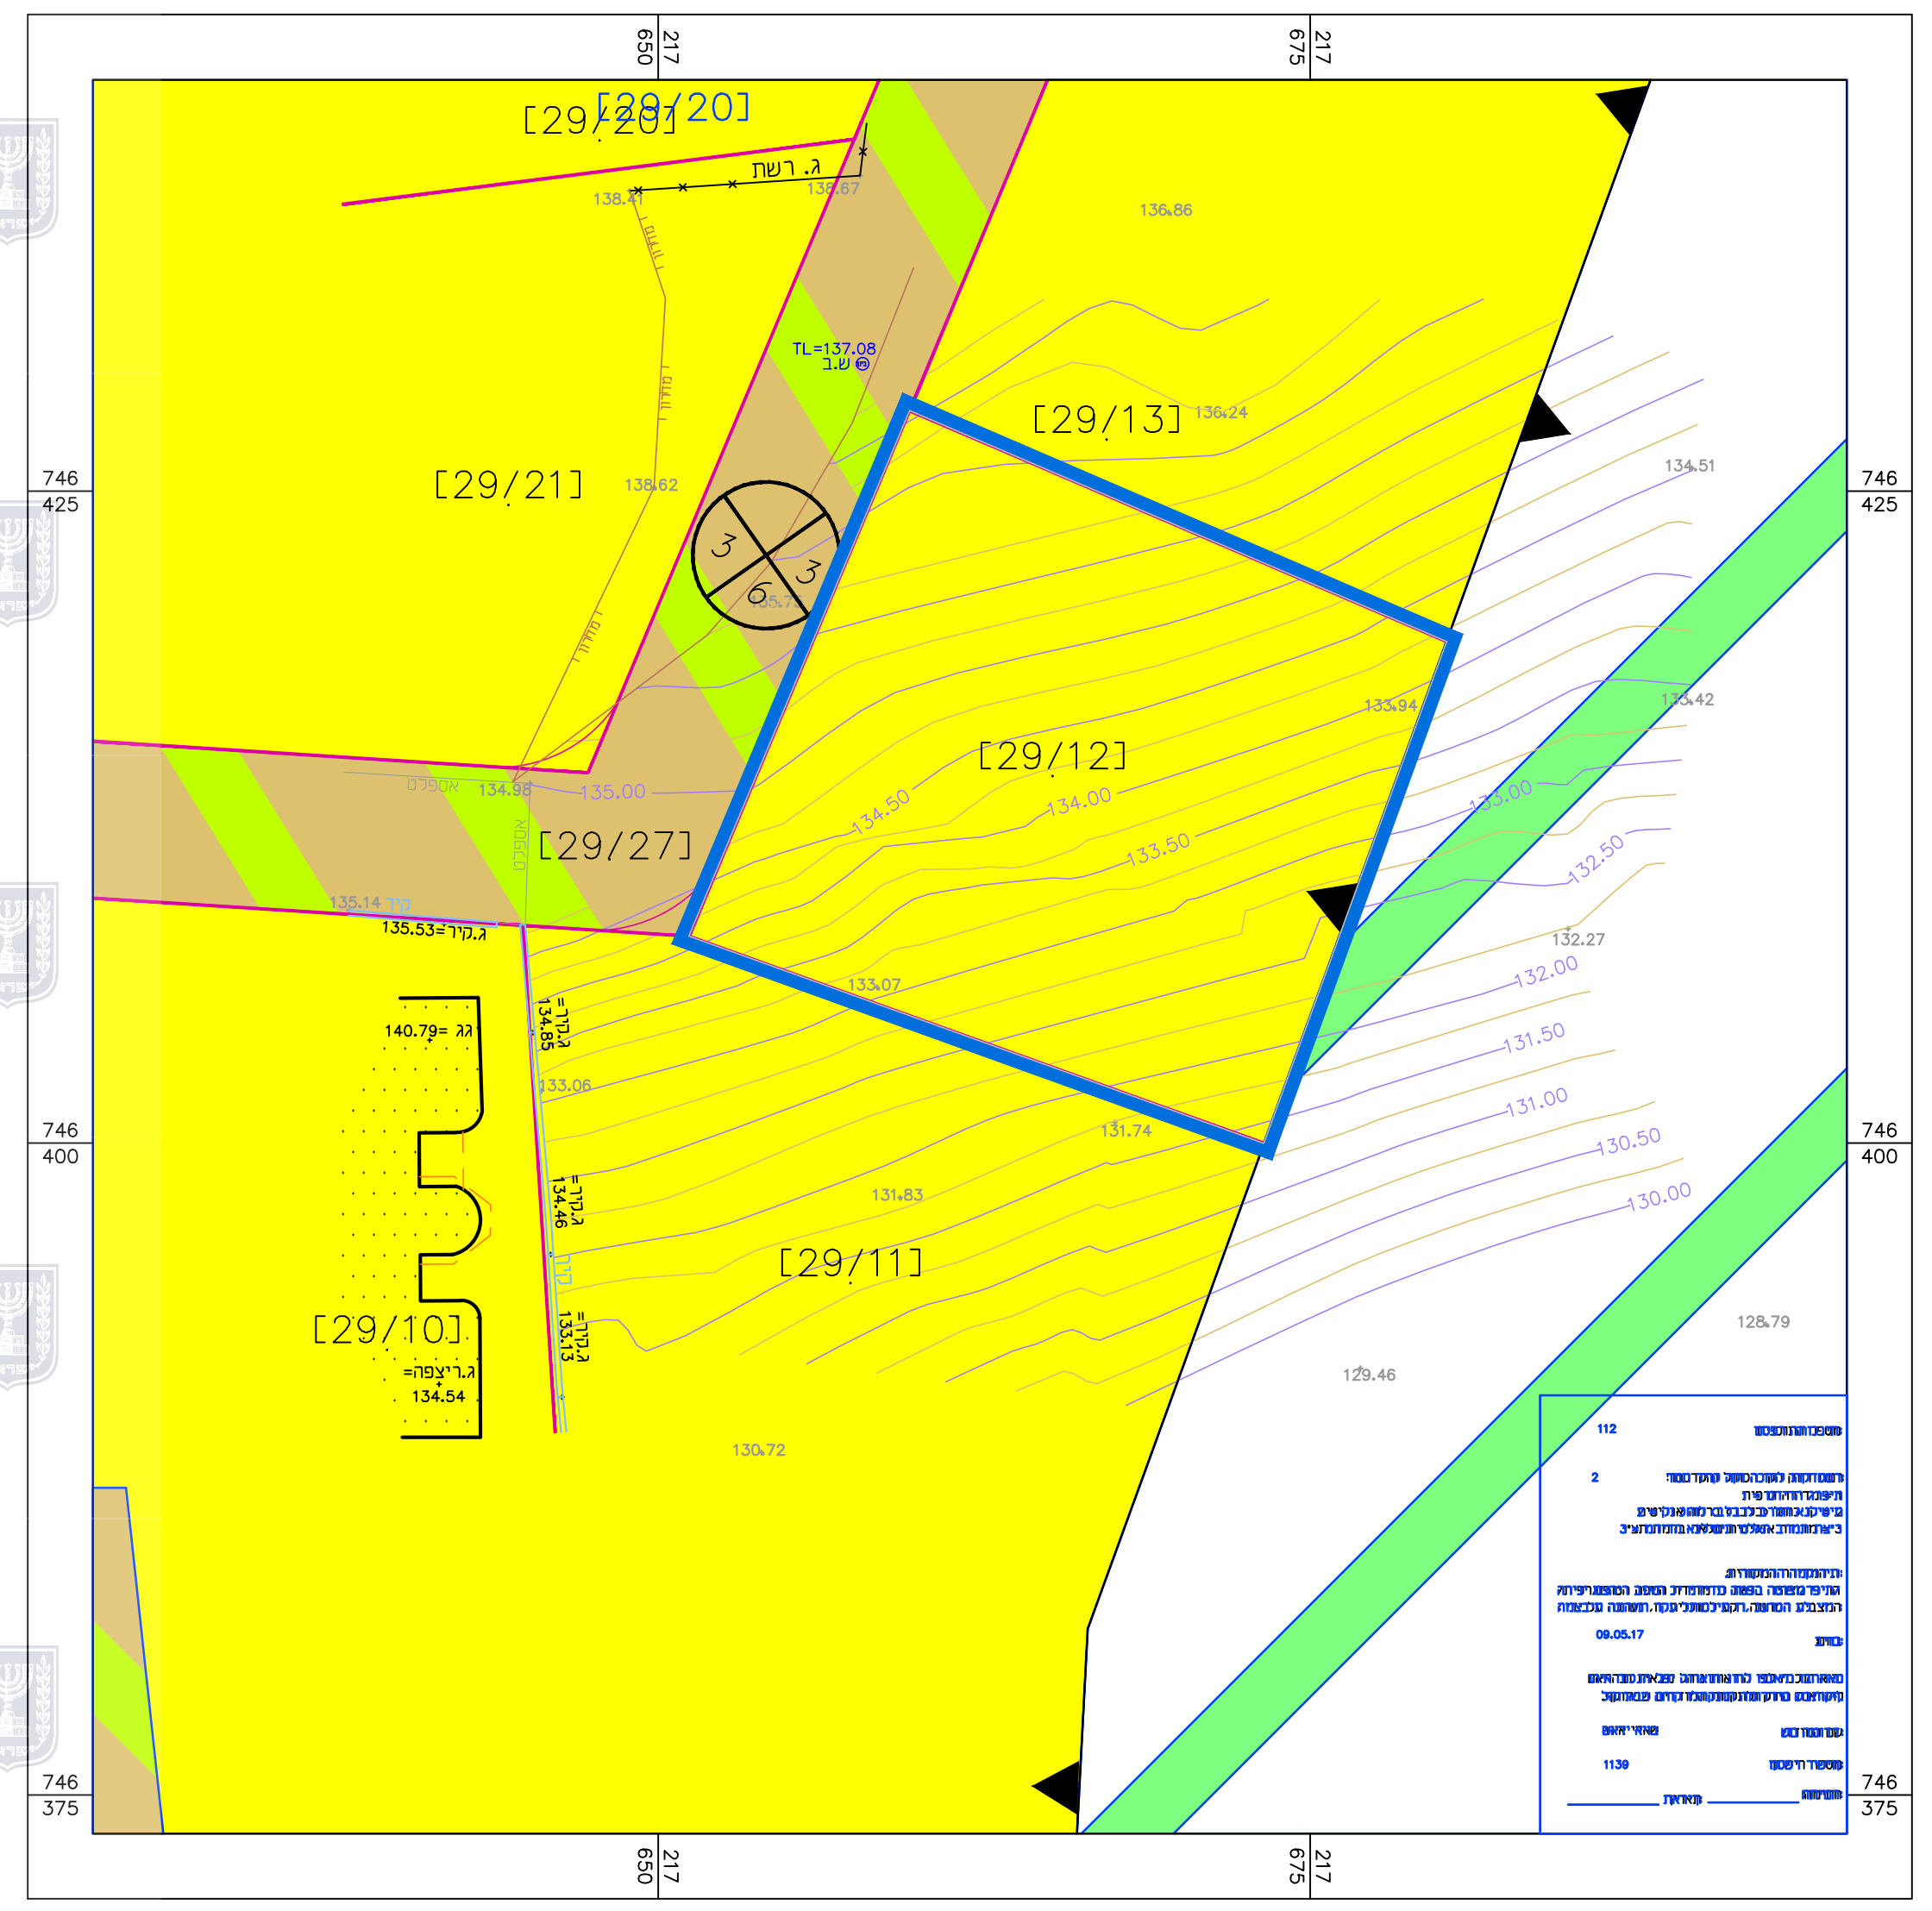

מקרא
מצב מאושר

גבול תכנית :

קו בנין :

גבול חלקה :

גבול גוש ומספרו :

מגורים א' :


דרך משולבת :

שטח חקלאי :

מספר דרך :

קו בניין מינימלי :

רוחב דרך :

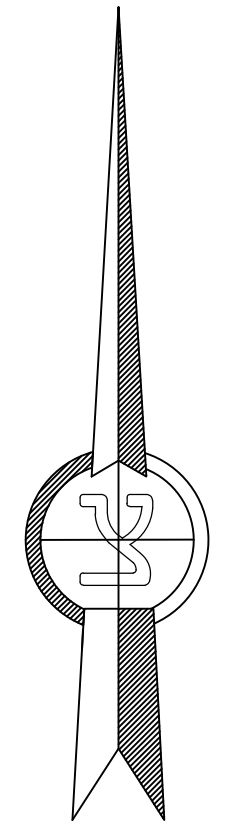

חוק התכנון והבניה, התשכ"ה - 1965
תכנית מפורטת

261_0557413

שם התכנית :
שינוי בהוראות וזכויות בניה
במגרש 29/12 - שפרעם

מצב מאושר גליון 1 מתוך 1

שם הנספח	קנ"מ
מצב מאושר	1 : 250
תרשים סביבה	1 : 1250
תרשים נוסף	1 : 1250
תרשים נוסף	-

תאריך: 2/07/2017

שמות וחתימות:

עורך התוכנית	שם:	חתימה:
	אינג' עסארייה פרגי	
	מהנדס אזרחי 84116	

מחוז :
מרחב תכנון מקומי :
רשות מקומית :
שטח התכנית :
קנה מידה :
0.491 דנ'
1 : 250

גושים וחלקות בתכנית:

גוש	סוג הגוש	חלקות בשלמותן	חלקי חלקות
10275	מוסדר	-	29
מהנדס ומודד מוסמך	איוב שאדי	מס' רשיון 1139	חתימה

1. המדידה המקורית
הריני מצהיר בזאת כי מדידת המפה הטופוגרפית/ המצבית המהווה רקע לתוכנית זו, נערכה על ידי ביום: _____ והיא הוכנה לפי הוראות נוהל מבא"ת ובהתאם להוראות החוק ולתקנות המודדים שבתוקף. דיוק הקו הכחול והקדסטר: מדידה גרפית/ קו כחול (בלבד) ברמה אנליטית/ מדידה אנליטית מלאה ברמת תצ"ר (כולל הקו הכחול).

איוב שאדי	1139	מספר רישיון	חתימה	תאריך
שם המודד				

2. עדכניות המדידה
הריני מצהיר בזאת כי המפה הטופוגרפית/ המצבית המהווה רקע לתוכנית זו, לרבות הרקע הקדסטרלי, נבדקה על ידי ונמצאה עדכנית/ עודכנה ביום: _____ בהתאם להוראות החוק ולתקנות המודדים שבתוקף.

שם המודד	מספר רישיון	חתימה	תאריך