






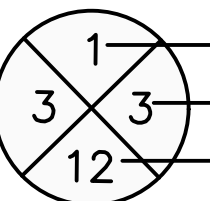
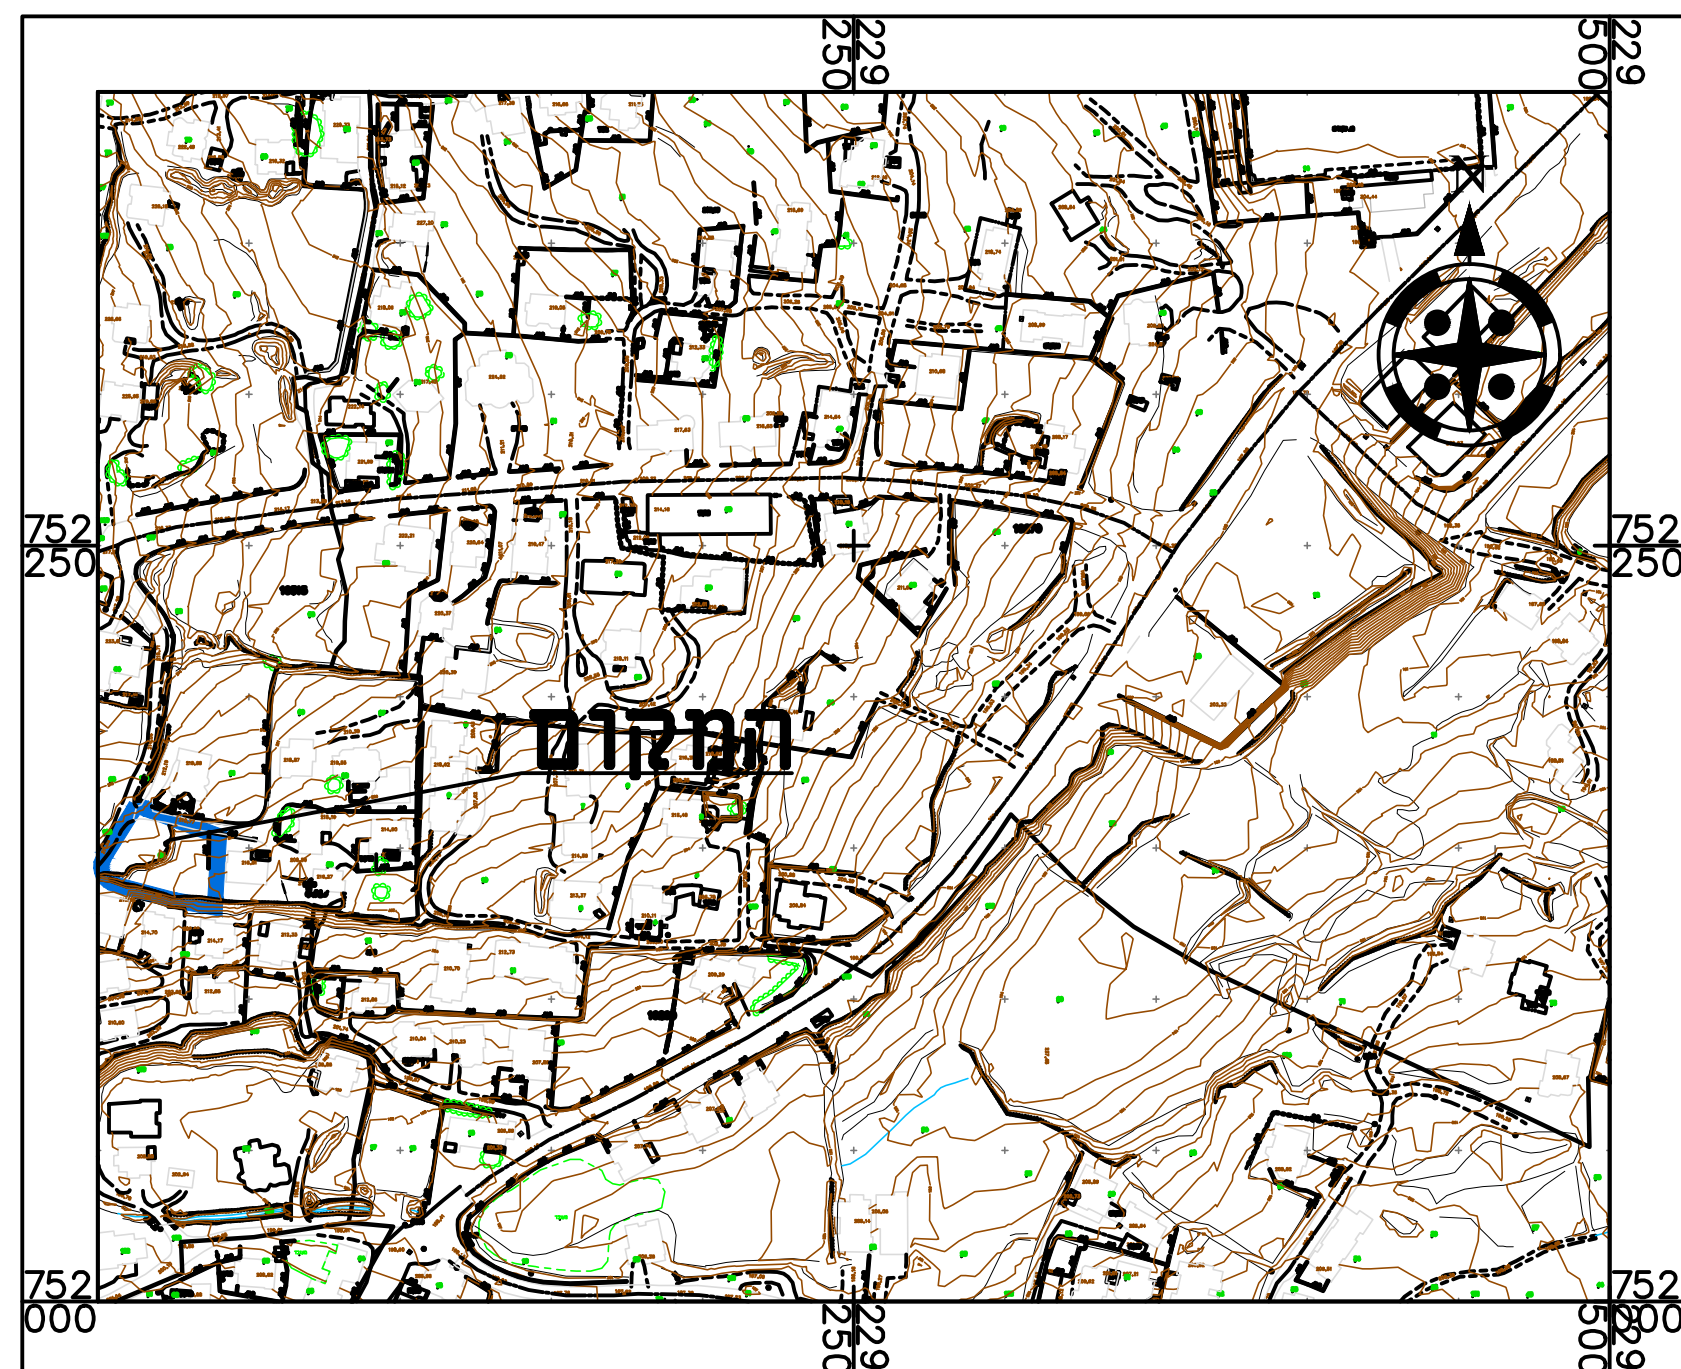




מצב מאושר קנ"מ 1 : 250

### מקרא מצב מאושר

-  גבול התכנית
-  גבול התכנית מאושרת
-  מגורים א'
-  דרך קיימת/מאושרת
-  דרך גישה
-  גבול גוש
-  גבול חלקה ומספרה
-  מספר הדרך  
קו בניין  
רוחב הדרך



תרשים סביבה קנ"מ 1:2500



תרשים התמצאות כללית קנ"מ 1:2500

חוק התכנון והבנייה, התשכ"ה - 1965  
תכנית מפורטת

262-0553693

הגדלת זכויות הבנייה במגרש מגורים בסכנין

מצב מאושר גליון 1 מתוך 1

שם תנספח	קנים
מצב מאושר	1250
תרשים סביבה	12500

תאריך 25.07.2017

שמות וחתימות:

עורך תוכנית	שם:	פאלח גנאים	חתימה:
	תאגיד:	פאלח גנאים	