


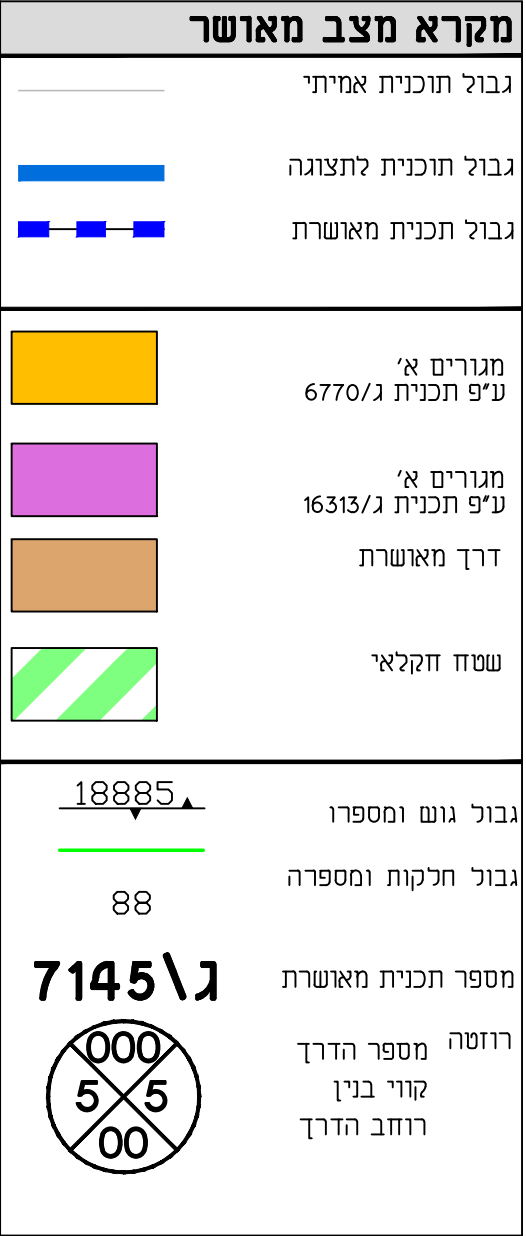


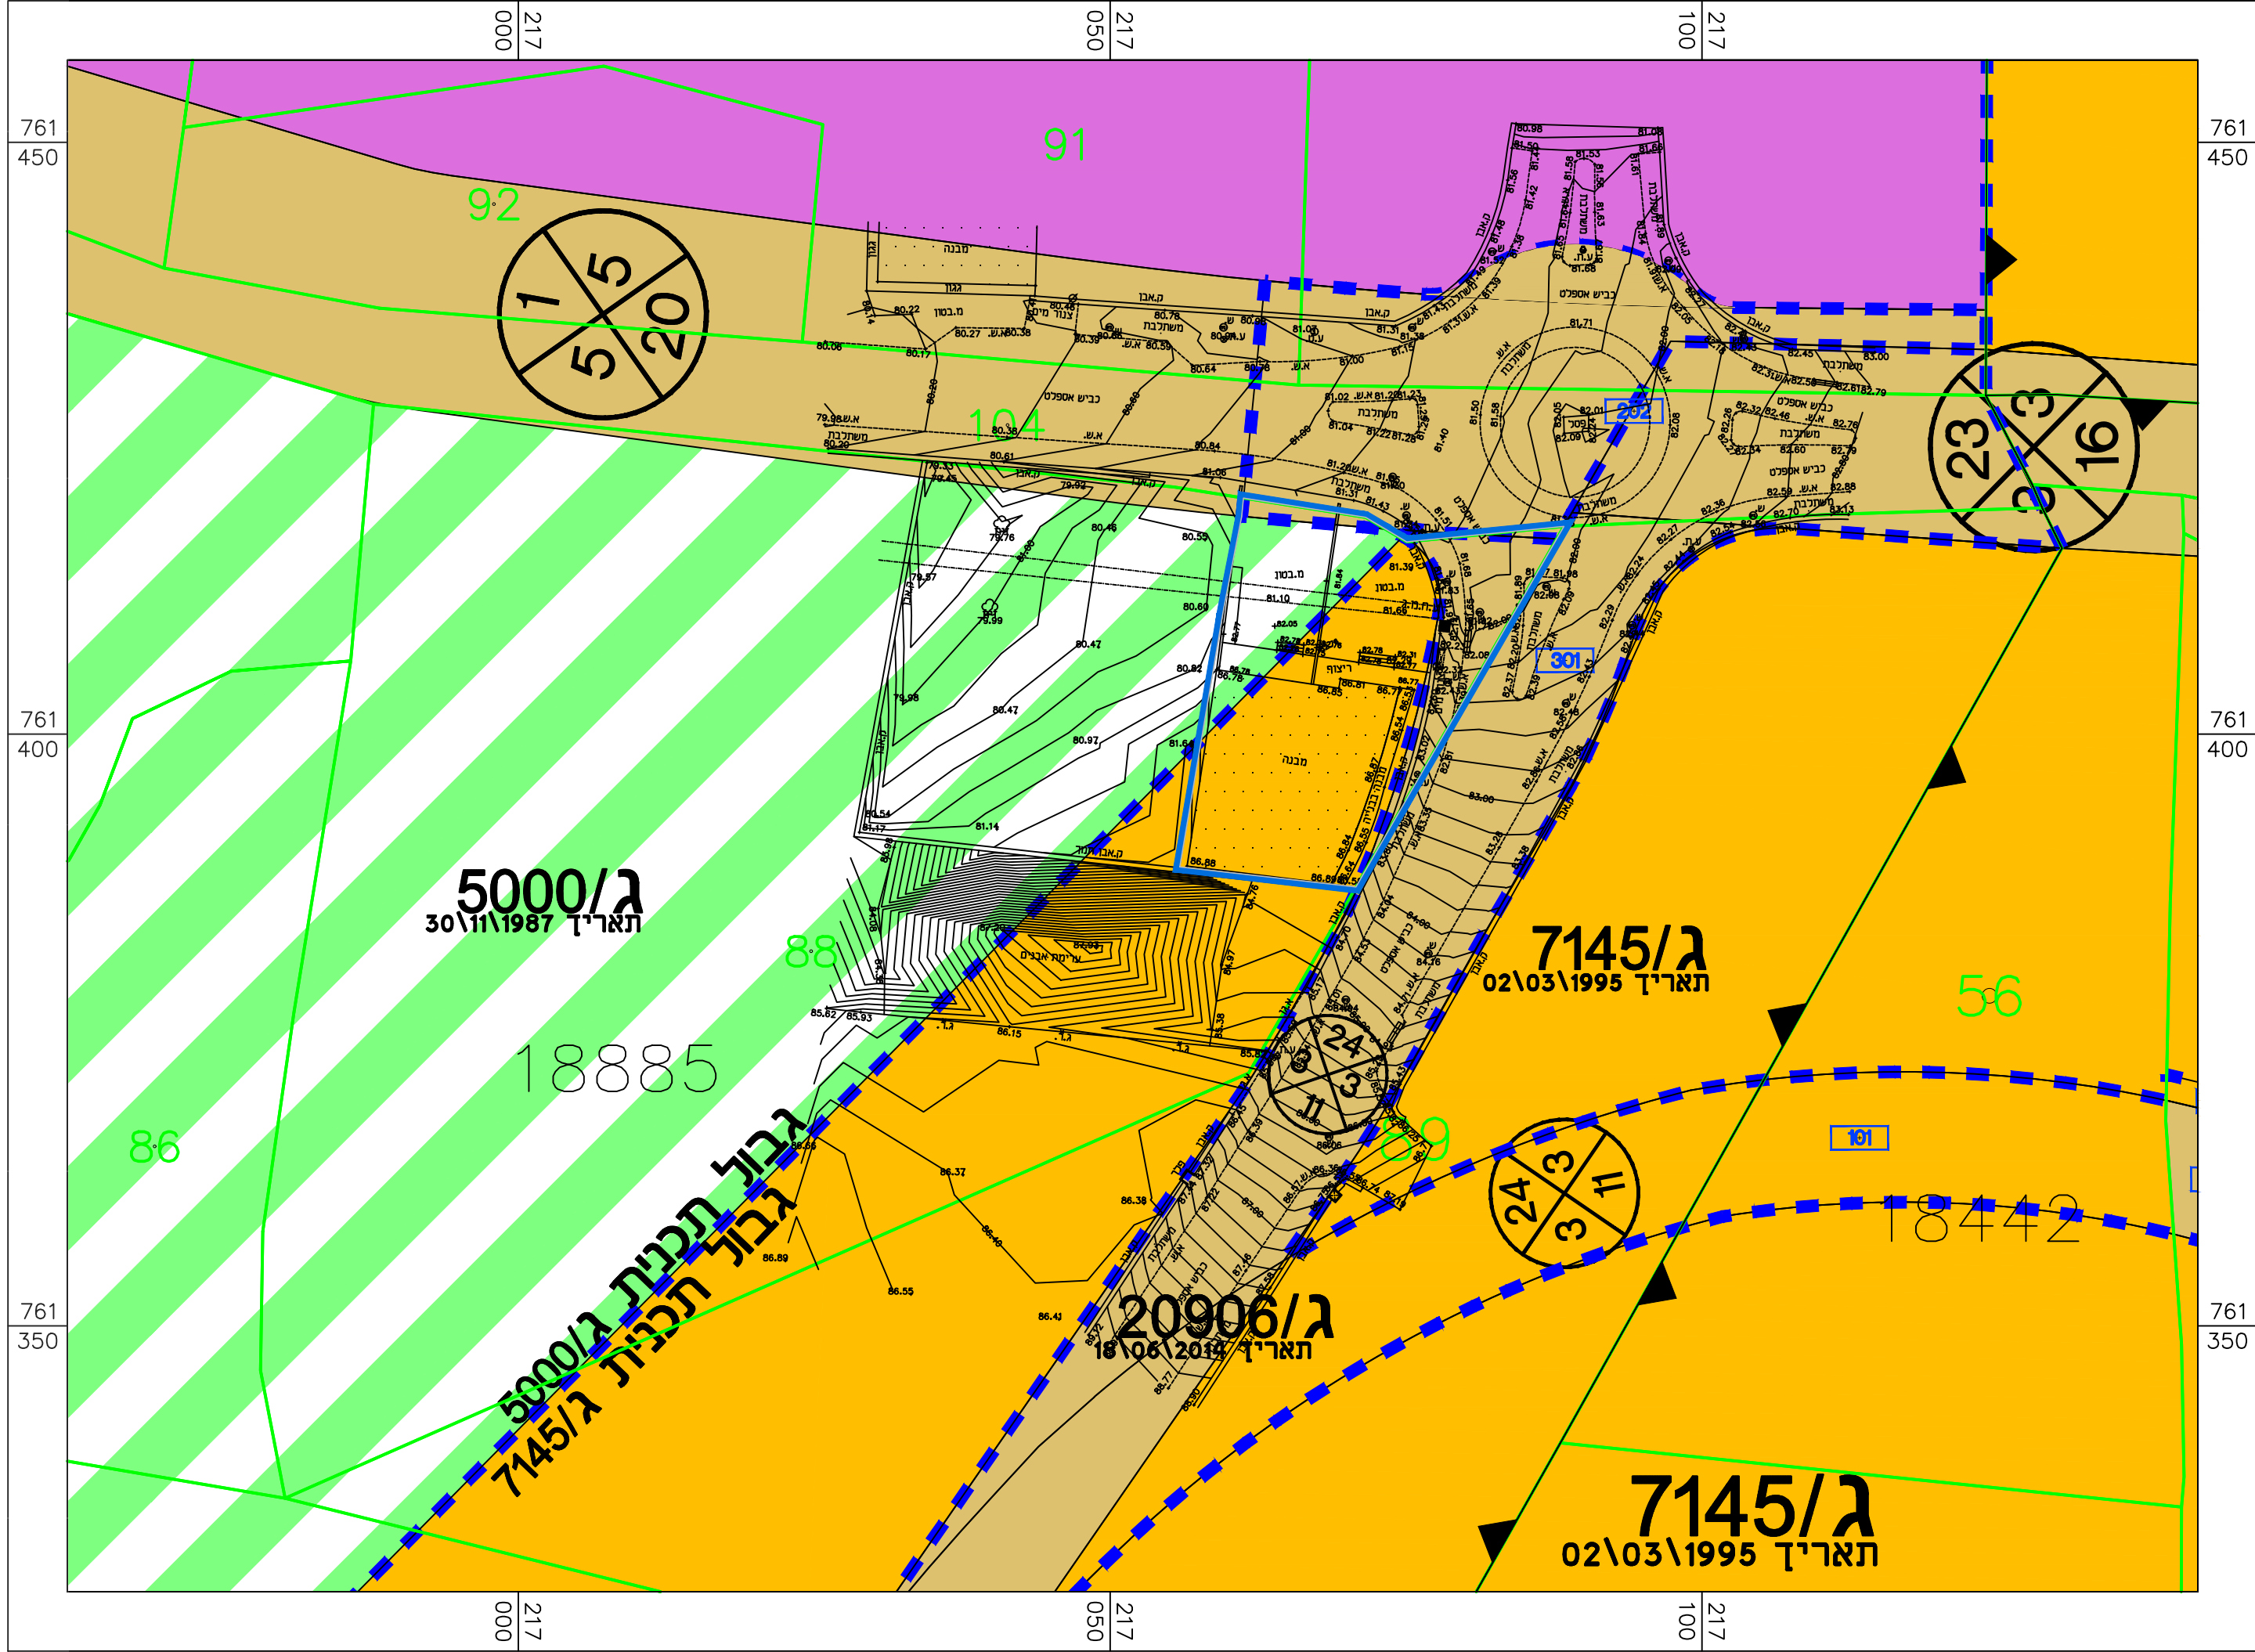

מצב מאושר קנ"מ 1:500
(ע"פ תכניות ג/7145 וג/20906 וג/5000)

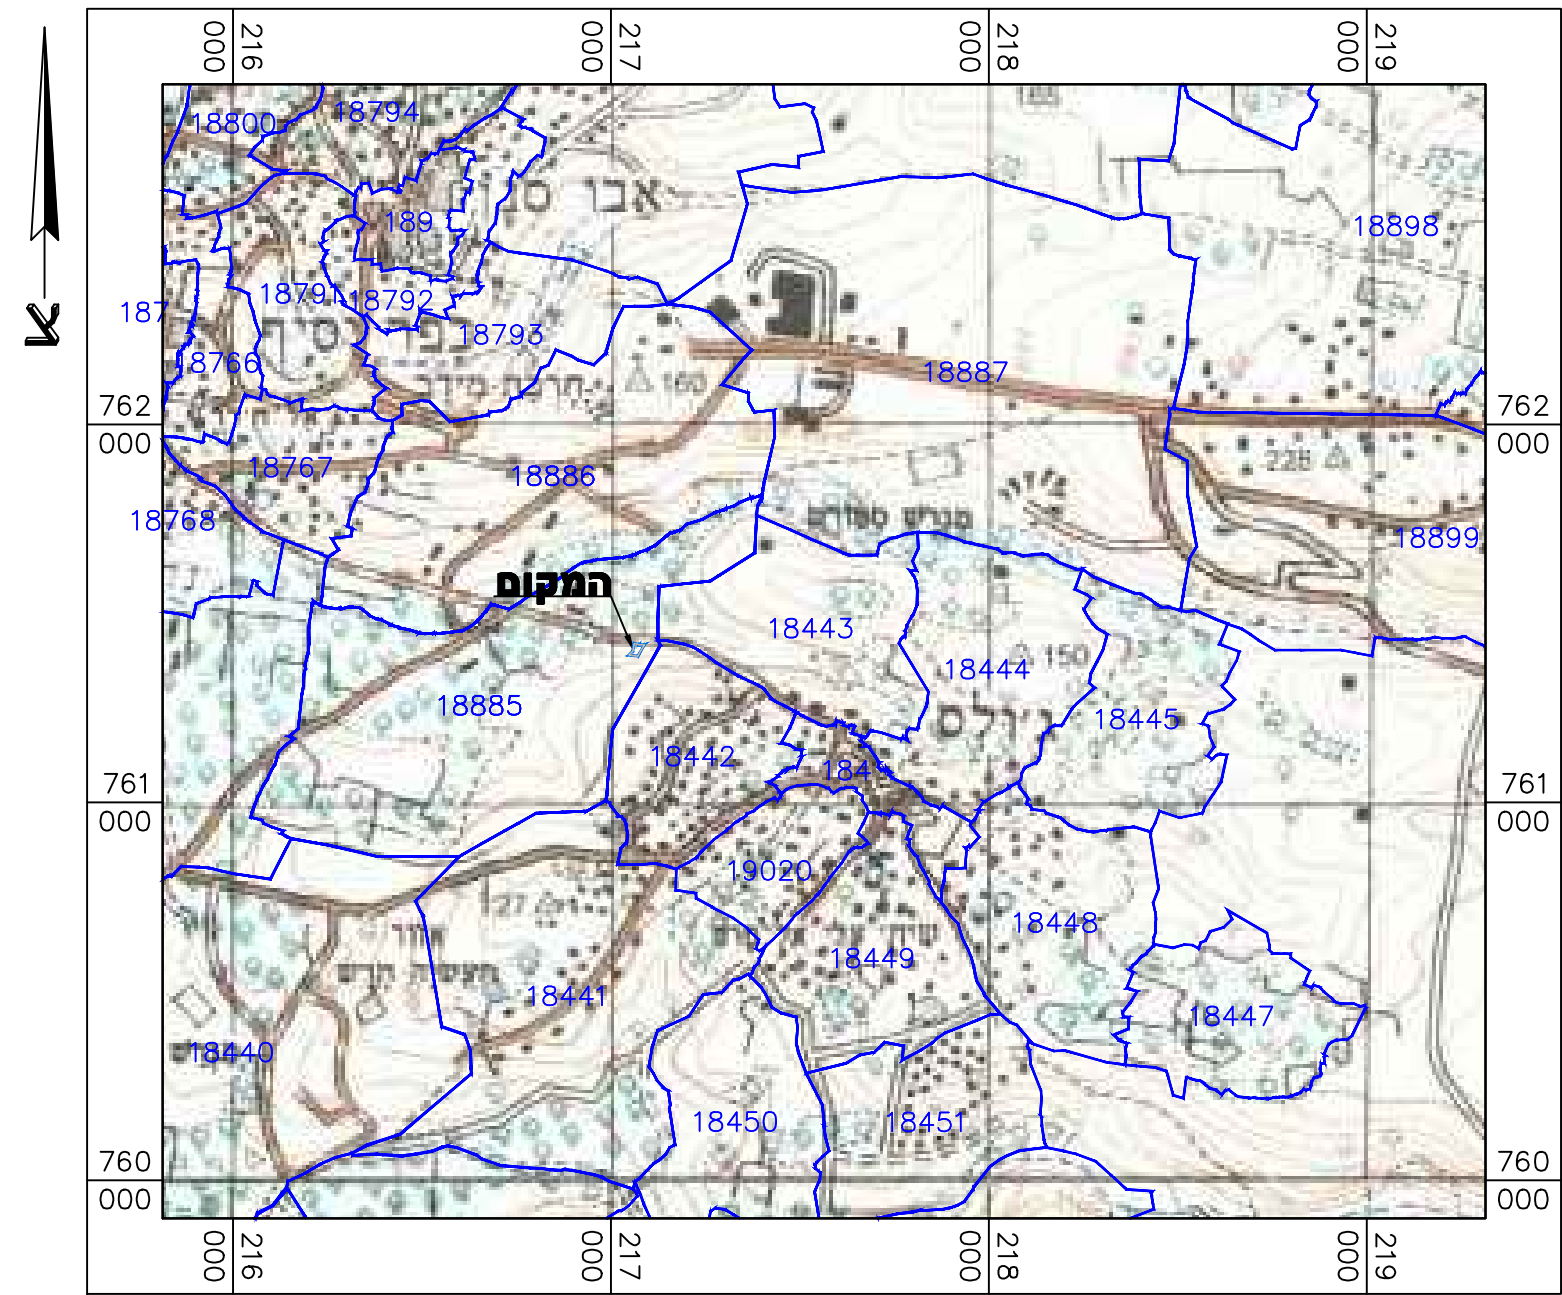

תרשים התמצאות מקום קנ"מ 1:20,000

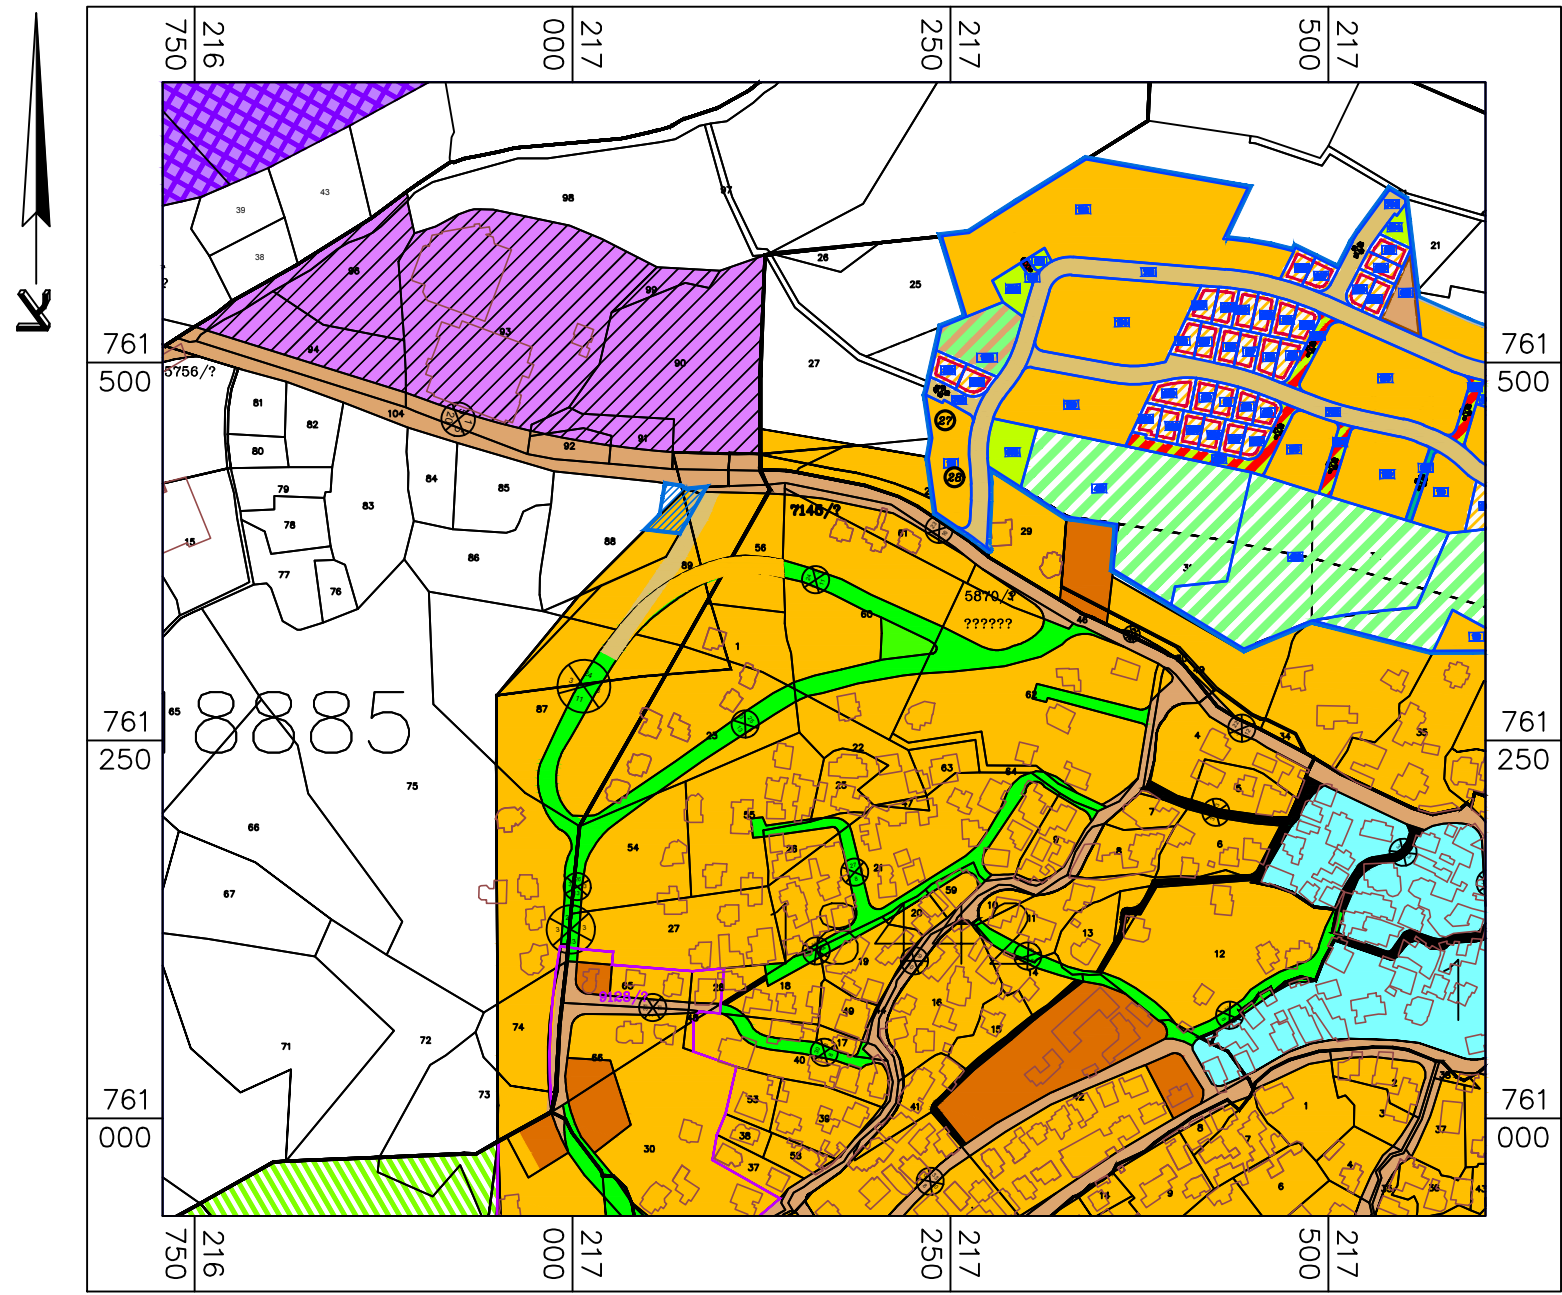

תרשים סביבה קנ"מ 1:10,000

מצב מאושר

252-0571844

**איחוד וחלוקה בחלקה 88 בגוש 18885
ושינוי קווי בניין - גיולים**

נספח לתכנית		גליון 1 מתוך 1	
תחולה	מנחה		
תיאור			
תאריך עריכת הנספח	06/10/2021		
רשימת התרשימים	קנ"מ		
מצב מאושר	1:500		
תרשים התמצאות	1:20000		
תרשים סביבה	1:5000		

שמות וזחתימות:

עורך הנספח	שם: שאדי אבוריש	חתימה:
	תאגיד: א.ש.ס. ייעוץ בתכנון בניין ערים בע"מ	