


- מקרא**
מצב מאושר
- גבול התכנית
 - גבול תכנית מאושרת
 - מגורים ב'
 - דרך מאושרת
 - מבנים ומוסדות ציבור לחינוך
 - קוו בניין
 - בניין קיים
 - מספר הדרך
 - קווי בנין
 - רוחב הדרך

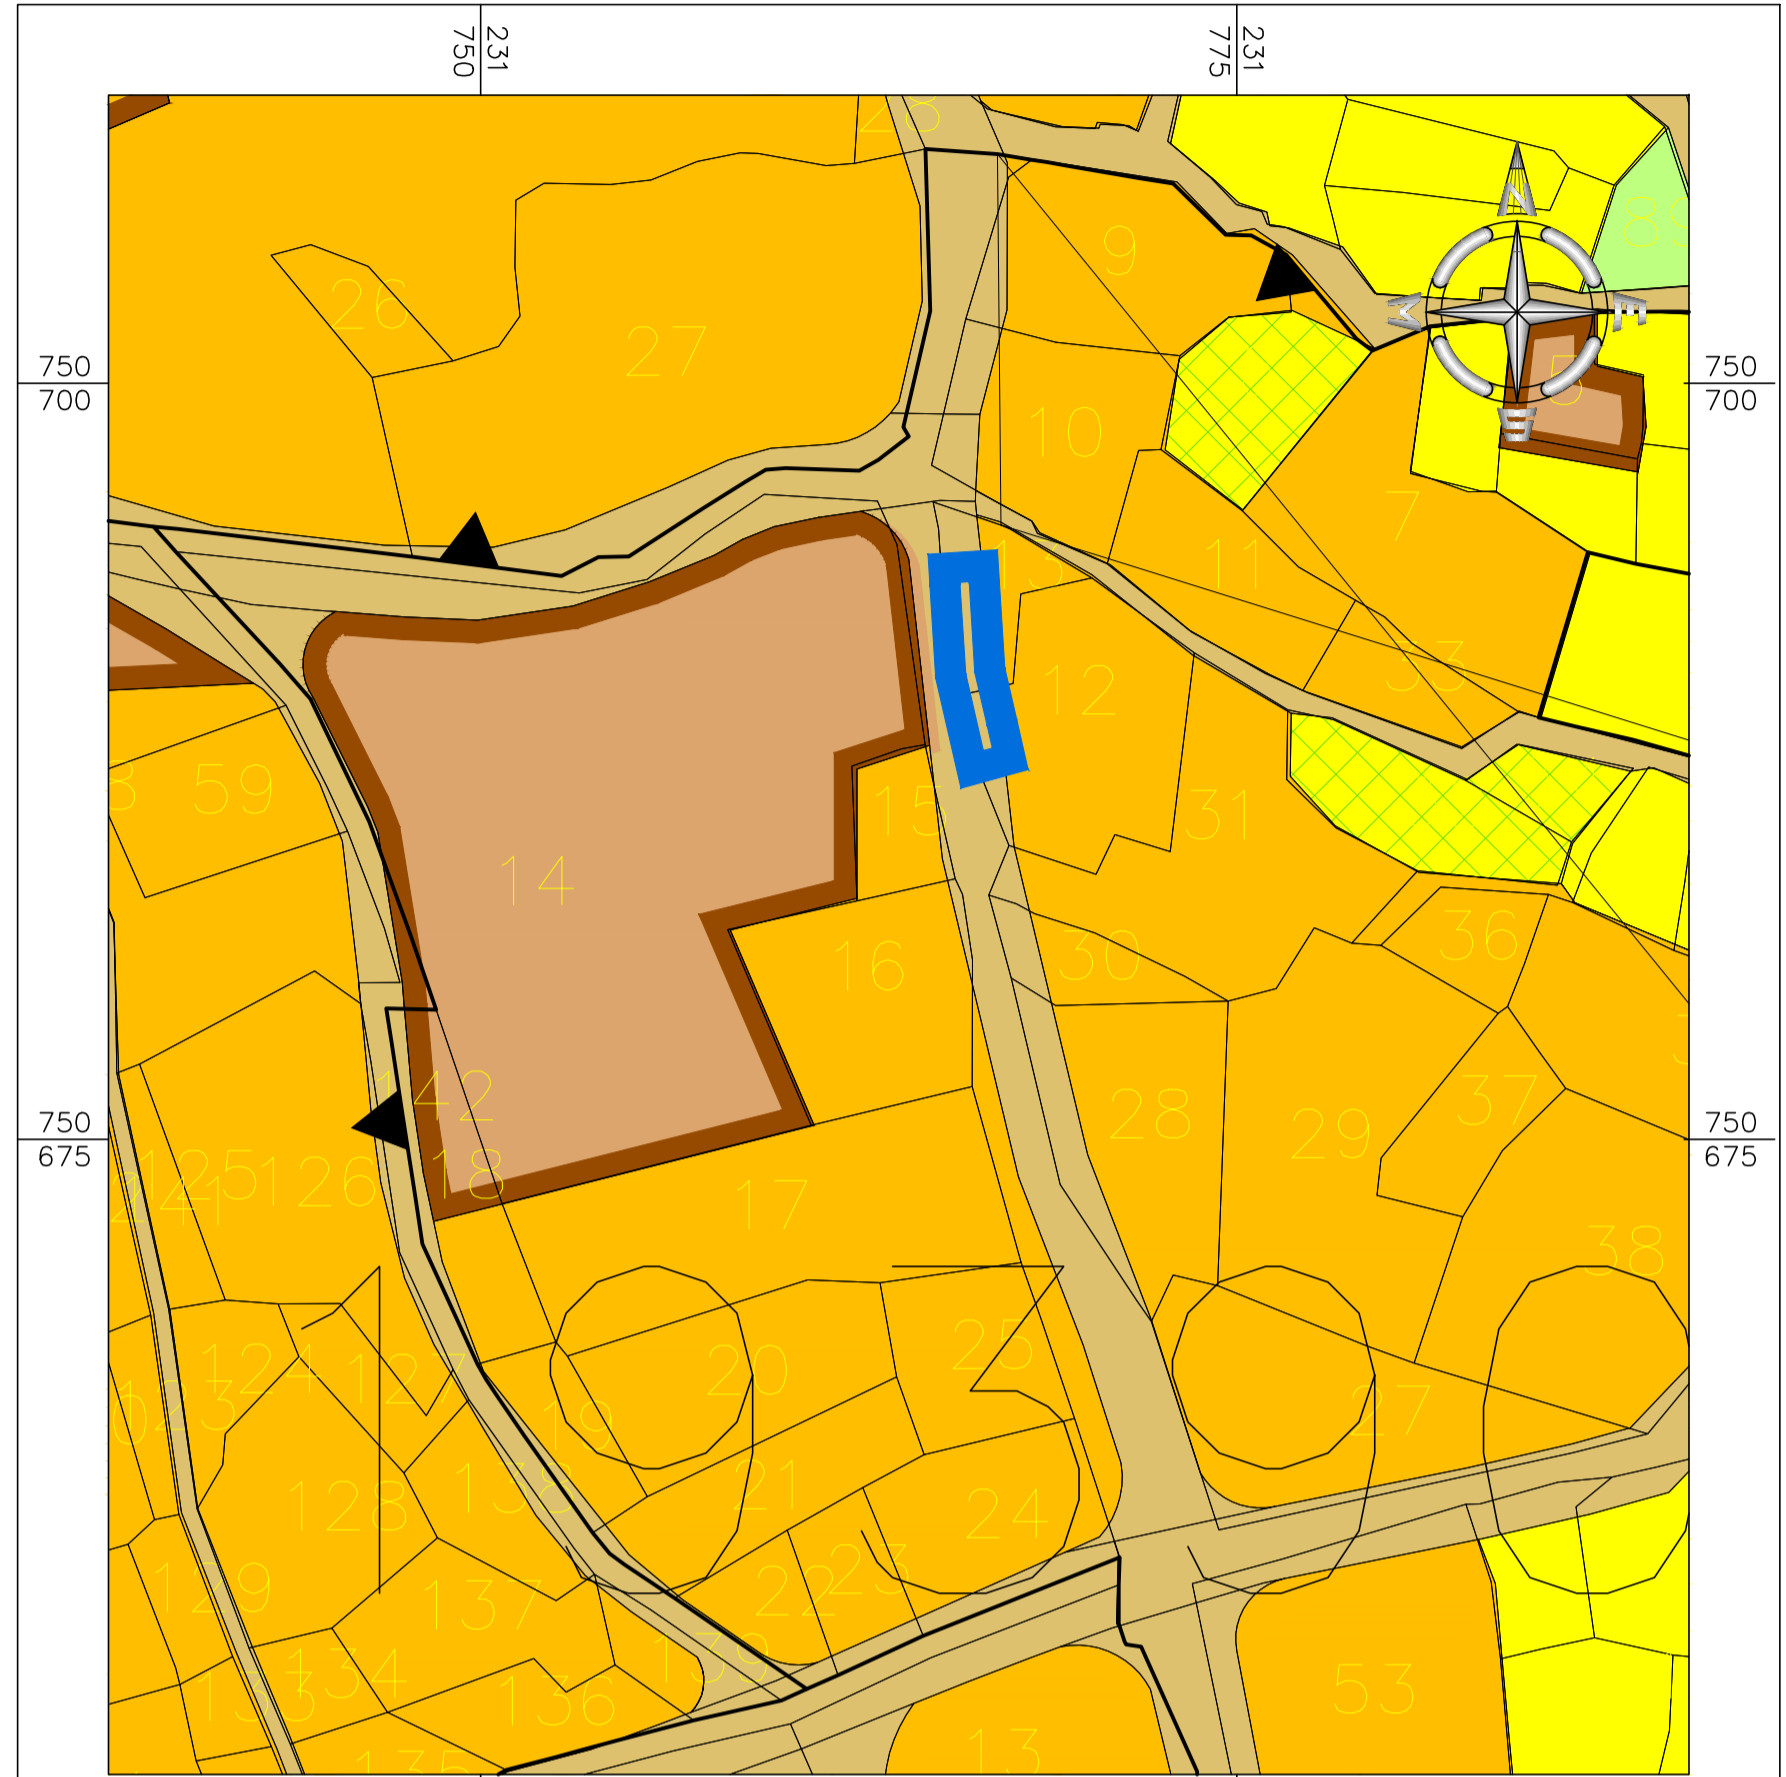

תרשים סביבה
 קנ"מ 1:2,50
 ע"פ ג' 4014

מצב מאושר קנ"מ 1:250

חוק התכנון והבנייה, התשכ"ה - 1965
 תכנית מתאר מקומית

תכנית מס' 262-0306498

ג' 23114 ביטול דרך לצורך הסדרת מבנה קיים - עראבה

מצב מאושר גליון 1 מתוך 1

שם הנספח	קנ"מ
מצב מאושר	1250
תרשים סביבה	12500

תאריך: 28.11.2017

שמות וחתימות:

עורך התוכנית	שם:	עבד יאסין	חתימה:
	תאריך:		