


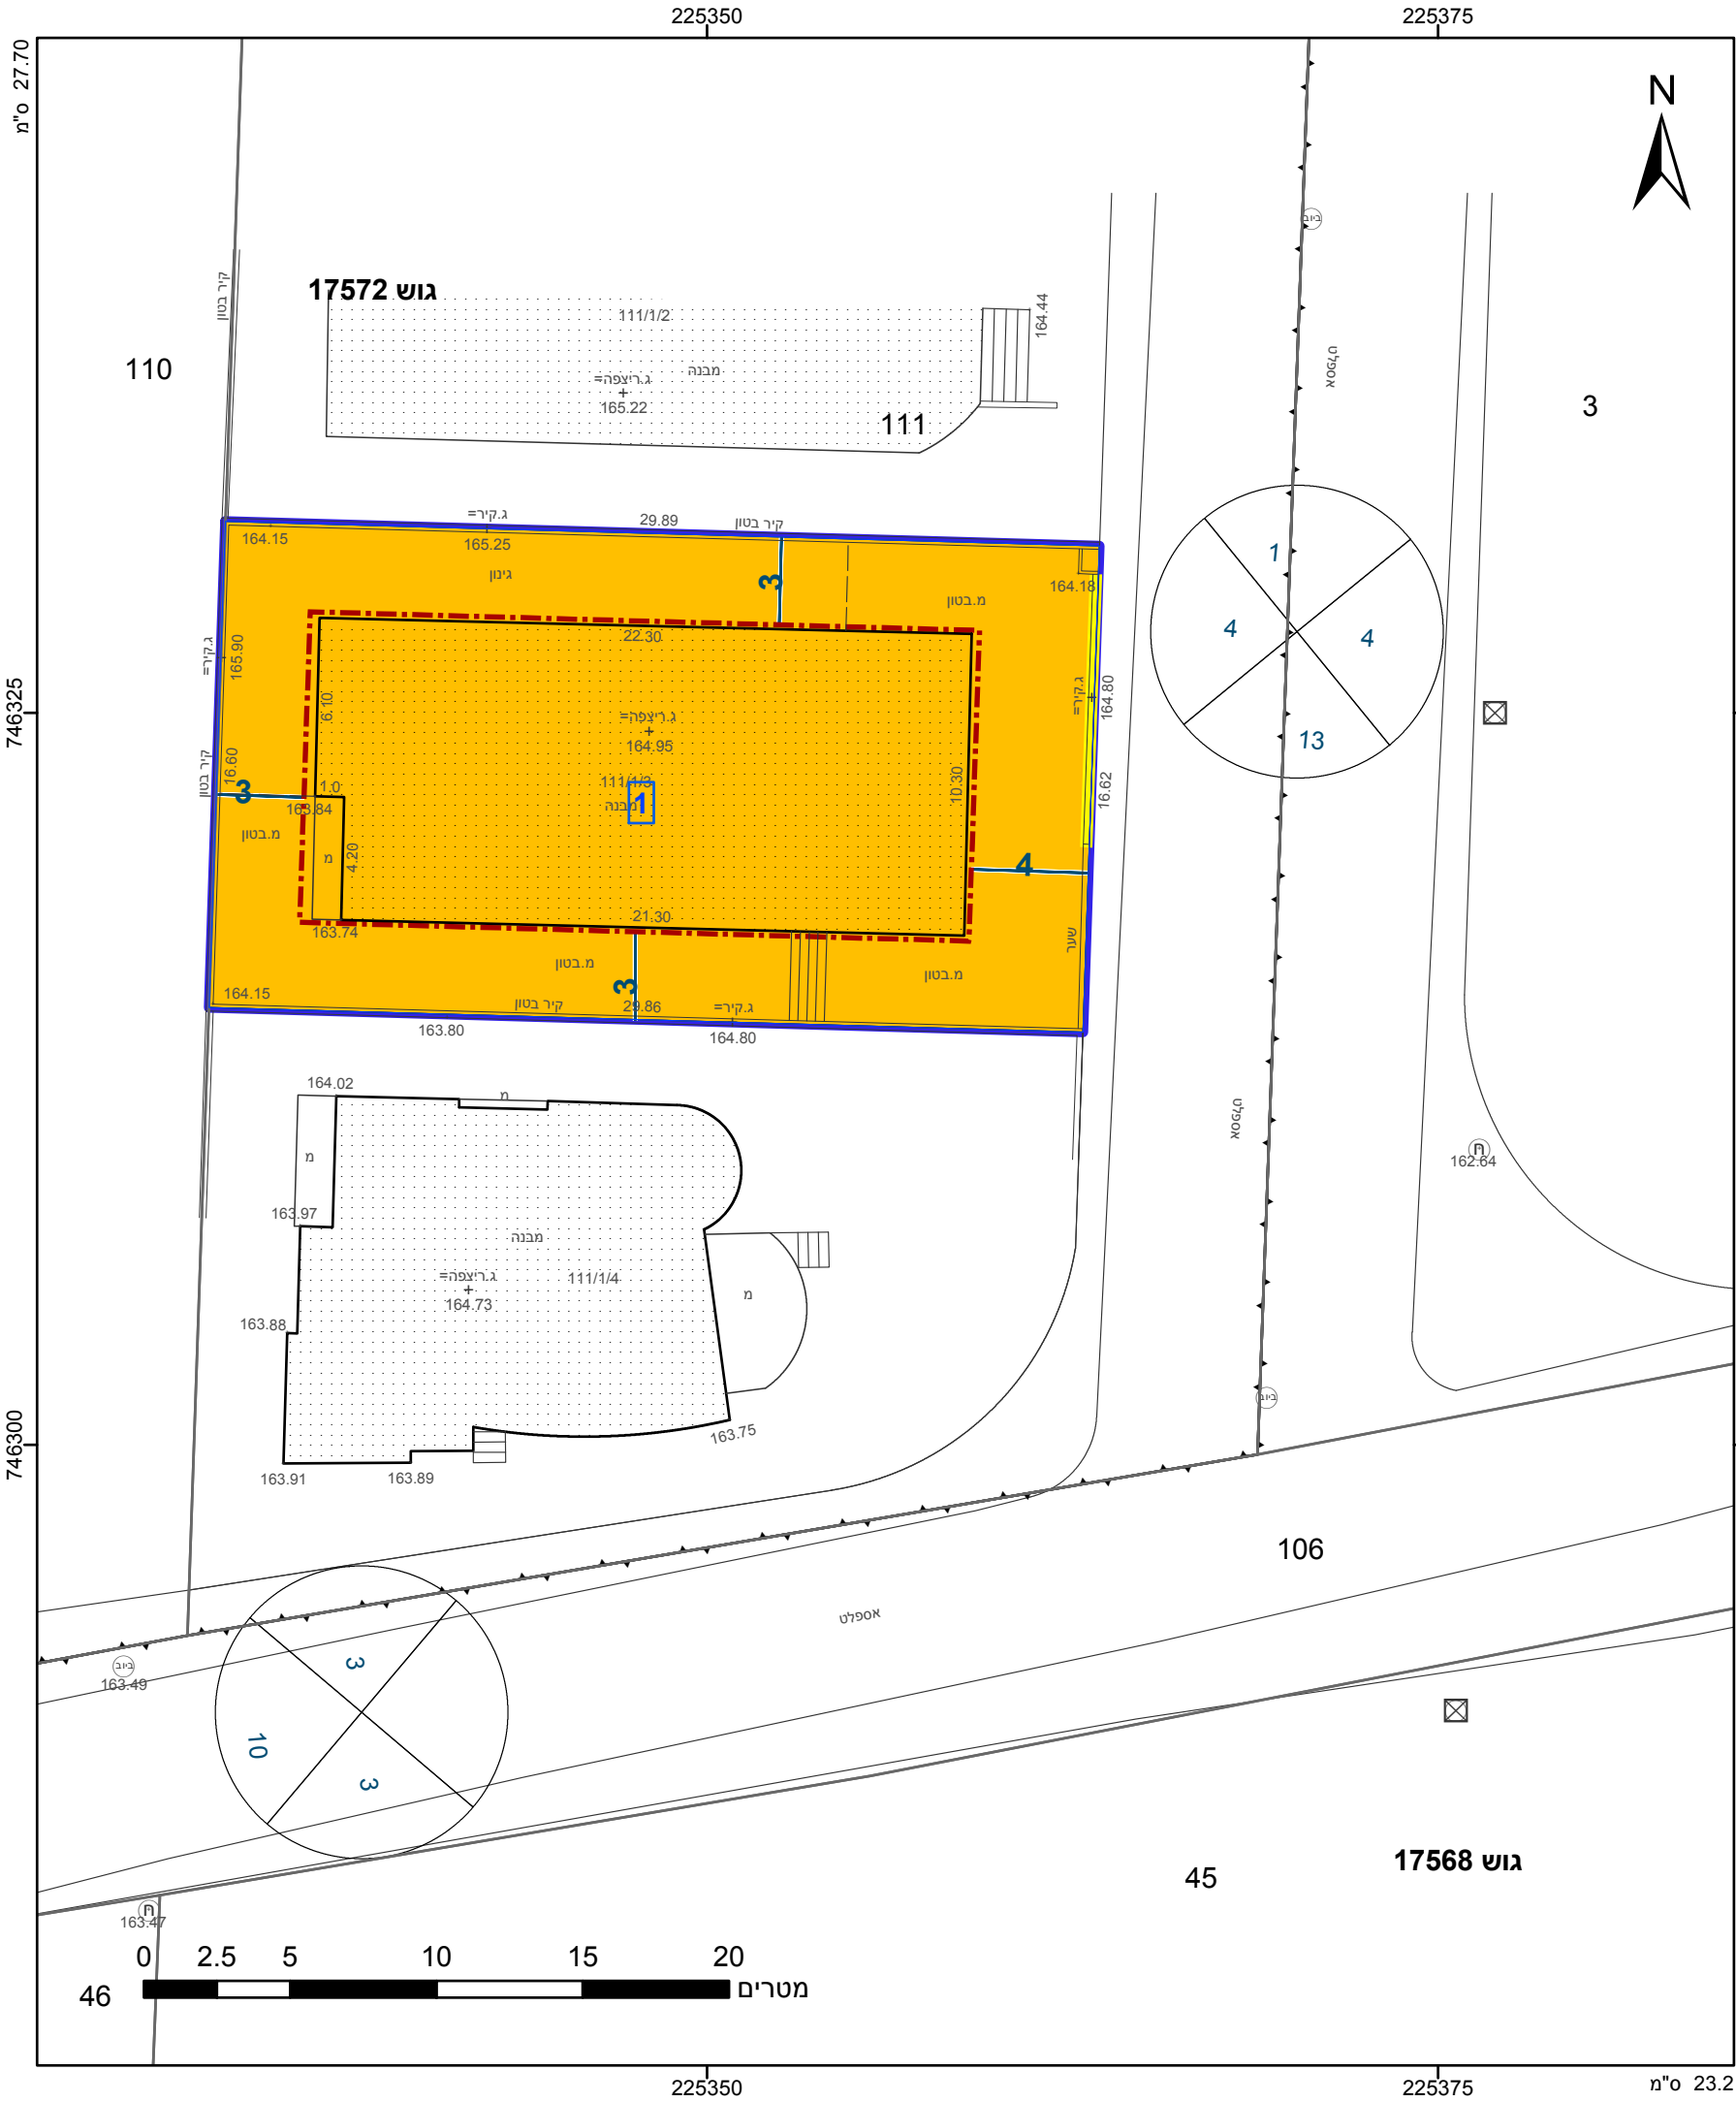

מקרא

גבול התכנית

1234

גוש

ומספרו

5

גבול גוש

ומספרו

גבול חלקה

ומספרה

1

2

3

4

תא שטח

ומספרו

מספר הדרך

קווי בנין

רחוב הדרך

מגורים ב

קו-בנין

להריסה

מידות

מגורים ב

קו-בנין

להריסה

מידות

אישורים

הרשמה המלאה מפורטת בהוראות התכנית / בהודעה שפורסמה בעיתונות וברשומות

תשרים התמצאות 1:1500

התכנון והבניה, התשכ"ה - 1965

שרד האוצר - מחוז צפון

ועדה המחוזית החליטה ביום :

13/12/2017

10/04/2017

06/02/2017

הריני מצהיר בזאת כי המפה הטופוגרפית/המצטית המהווה רקע לתכנית זו, ערוכה על ידי יום 10/04/2017 וזהיא הוכנה לפי הוראות נוהל מבא"ת ובהתאם להוראות החוק ולתקנות המודדים שבתוקף. דיוק הקו הכחול במקטע: מדידה אנליטית מלאה ברמת תצור

1279

מספר רשיון

י"ר הועדה המחוזית

תאריך

חדק דמחא

שם המודד

חתימה

חוק התכנון והבניה, התשכ"ה - 1965	
תכנית מפורטת	
מס' 261-0529081	
תכנית מפורטת לשינוי	
בהוראות ותכליות התכנית	
- כפר מנדא	
תשריט מצב מוצע	
מחוז	גיליון 1 מתוך 1
מרחב תכנון מקומי	צפון
רשות מקומית	גבעות אלונים
ישוב	כפר מנדא
תכנית בסמכות	כפר מנדא
איחוד וחלוקה	מחוזית
היתרים או הרשאות	ללא איחוד וחלוקה
מונה תדפיס התשריט	תכנית שמכוחה ניתן להוציא היתרים או הרשאות
מועד הפקה	7
שטח התכנית	17/01/2018
שטח	18:34
דונם	0.5
קנה מידה	1:250
שמות*	
מגיש תכנית	נוהא קדח
עורך ראשי	תאגיד: תאגיד: אחמד עמורי
יום	תאגיד: תאגיד: תיסיר קדח

בעלים	נוהא קדח
	תאגיד:

טבלת גושים וחלקות*			
מספר גוש	חלק/ כל הגוש	מספרי חלקות בשלמותן	מספרי חלקות בחלקיותן
17572	חלק		111

* הרשימה המלאה מפורטת בהוראות התכנית / בהודעה שפורסמה בעיתונות וברשומות

שנת צילום אוויר: 2015
גרסת מערכת 12.2015