


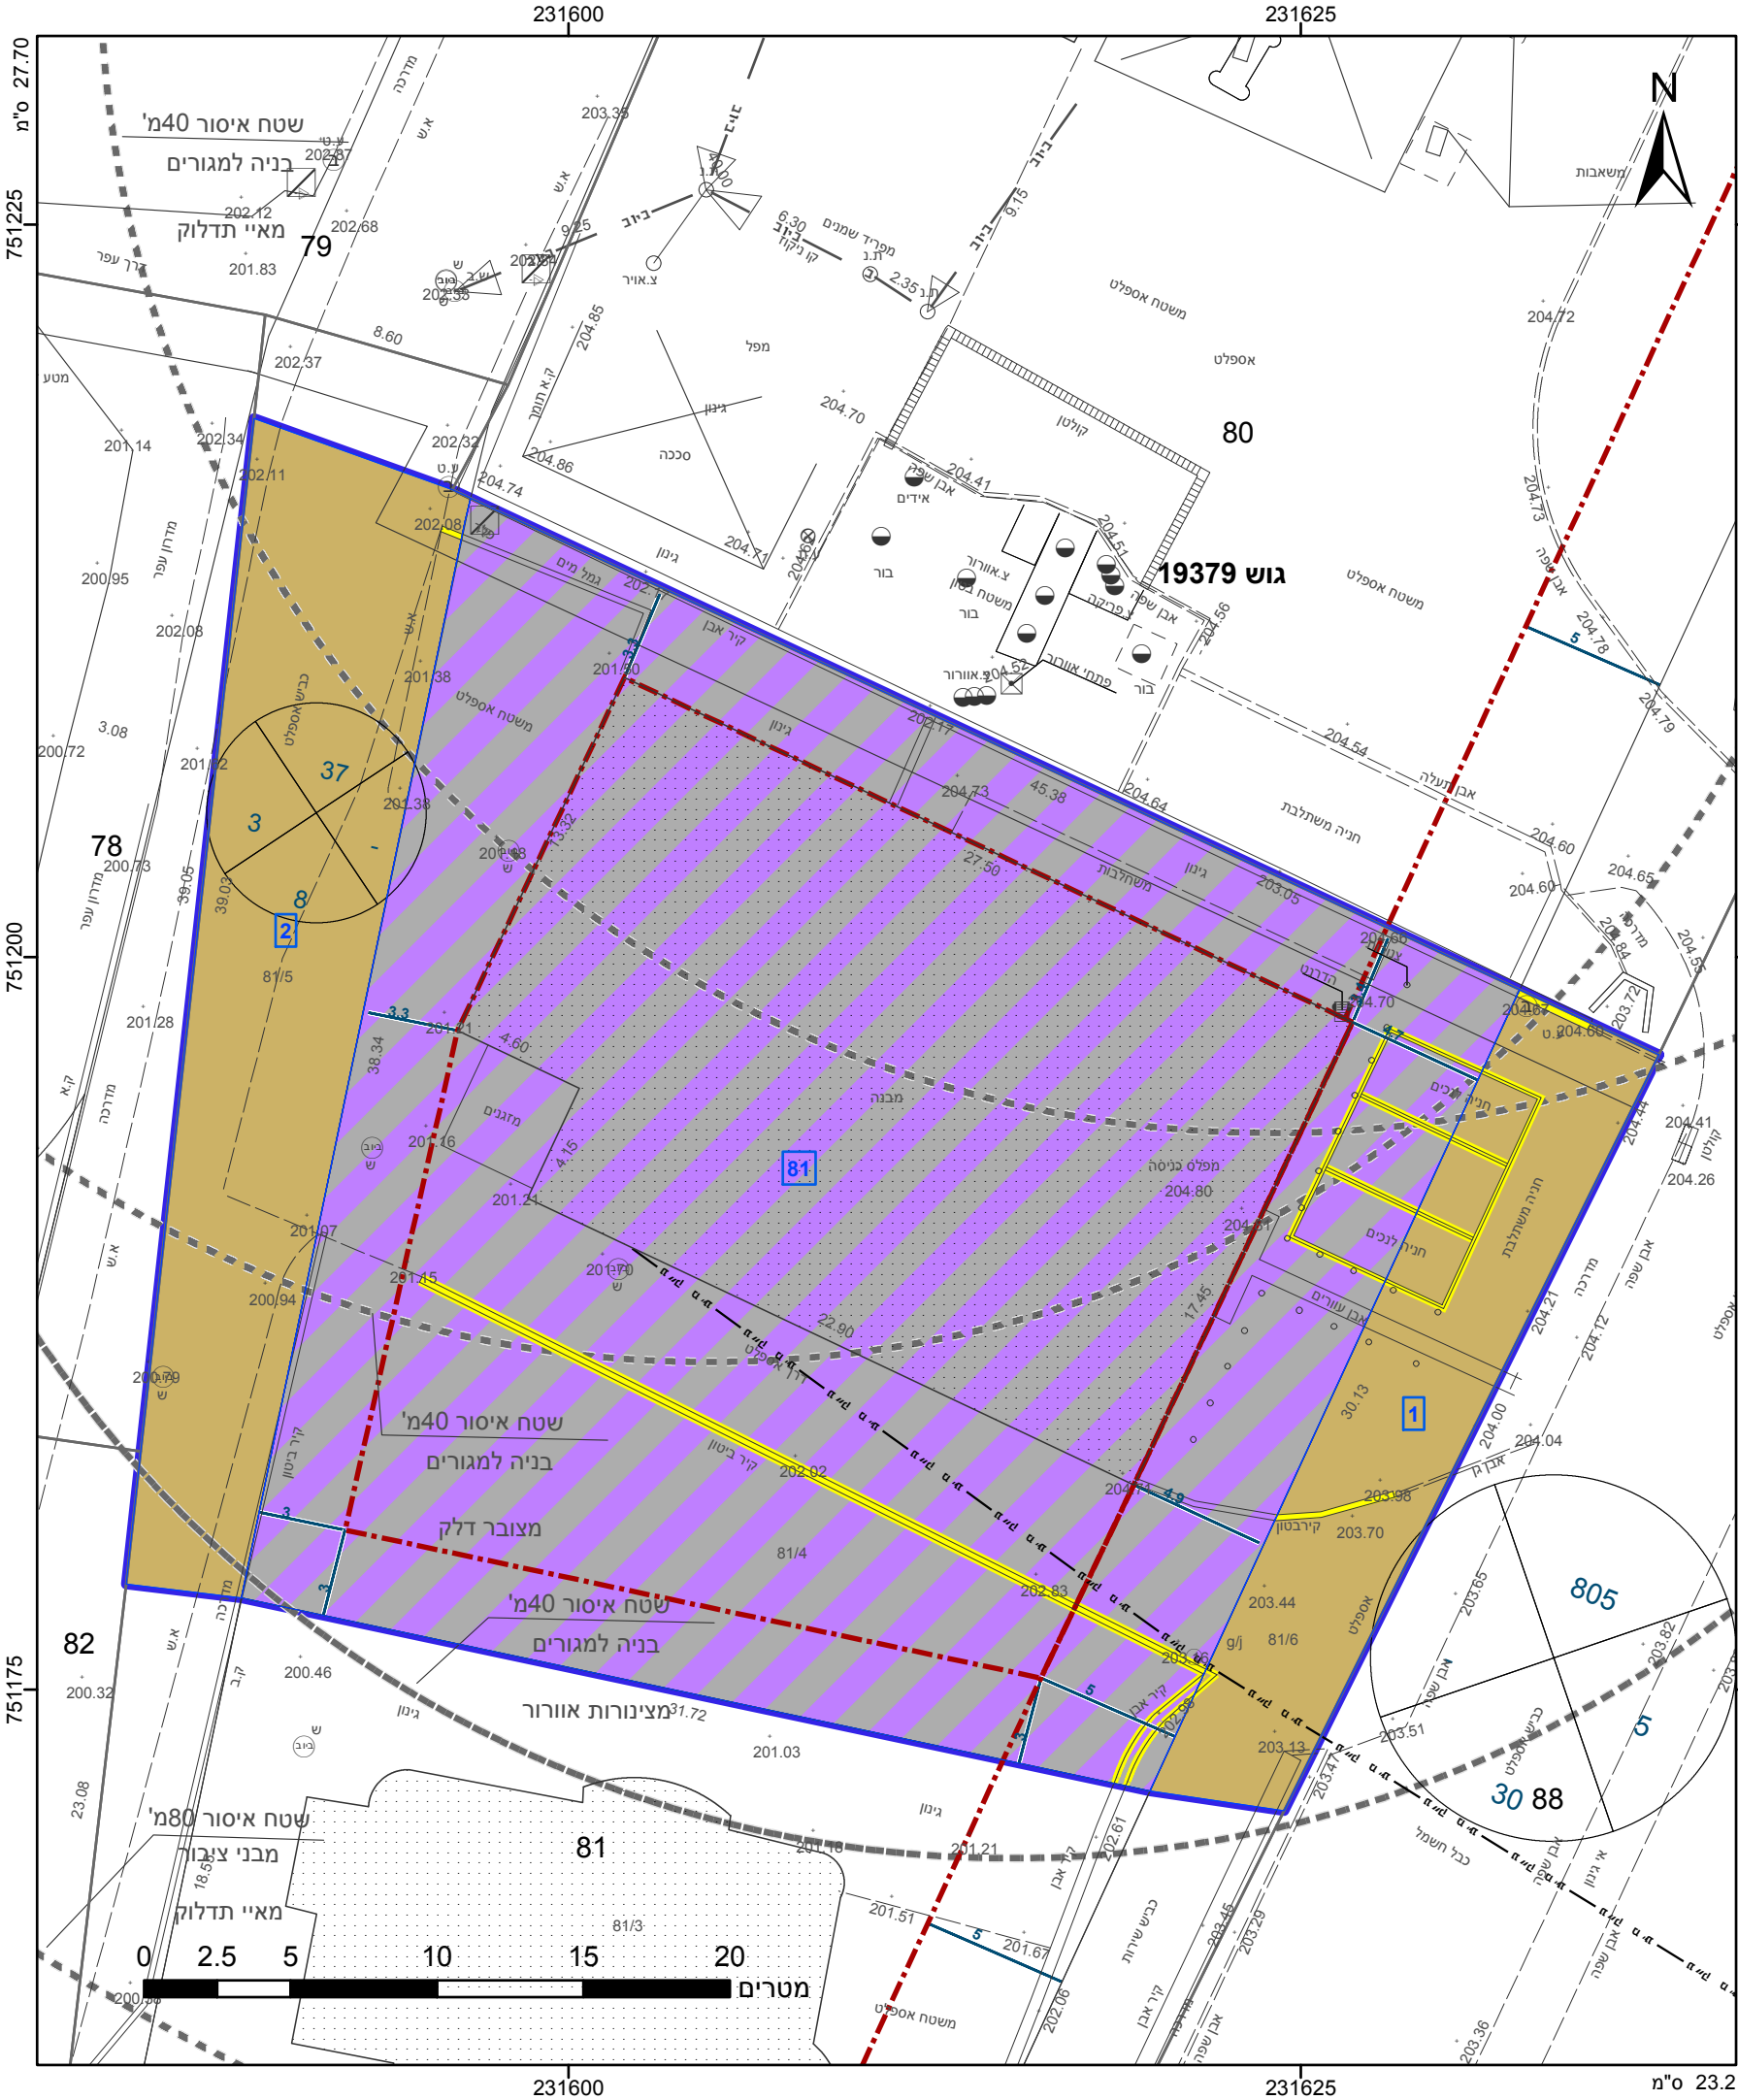

מקרא

גבול התכנית

1234

גוש

1234

גבול גוש ומספרו

5

גבול חלקה ומספרה

תא שטח ומספרו

1

מספר הדרך

1

קווי בנין

2

רחב הדרך

3

4

דרך מאושרת

מסחר ומשרדים

תחום השפעה

קו-בנין

להריסה

מידות

אישורים

הריני מצהיר בזאת כי המפה הטופוגרפית/המצבית המהווה רקע לתכנית זו, נערכה על ידי ביום 01/03/2017 והיא הוכנה לפי הוראות נוהל מבא"ת ובהתאם להוראות החוק ולתקנות המודדים שבתוקף. דיוק הקו הכחול והקדסטר: מדידה אנליטית מלאה ברמת תצ"ר בדארנה עבדאללה שם המודד

751

מספר רשיון

תאריך

751

מספר רשיון

תאריך

חתימה

חוק התכנון והבנייה, התשכ"ה - 1965

תכנית מתאר מקומית

מס' 262-0469916

ג/23219 שינוי יעוד מגרש

מגורים ומסחר, ליעוד

מסחר ומשרדים - עראבה

תשריט מצב מוצע

גיליון 1 מתוך 1

מחוז

צפון

מרחב תכנון מקומי

לב הגליל

רשות מקומית

עראבה

ישוב

עראבה

תכנית בסמכות

מחוזית

איחוד וחלוקה

ללא איחוד וחלוקה

היתרים או הרשאות

תכנית שמכוחה ניתן להוציא היתרים או הרשאות

מונה תדפיס התשריט

5

מועד הפקדה

24/05/2018

13:46

שטח התכנית

1.575

דונם

קנה מידה

1:250

שמות*

מגיש תכנית

ע"אדי עבד אלרחים יאסין

תאגיד:

ע"אדי עבד אלרחים יאסין

עורך ראשי

מואנס ימין

תאגיד:

מואנס ימין מואנס , מהנדס

יום

ע"אדי עבד אלרחים יאסין

תאגיד:

טבלת גושים וחלקות*			
מספר גוש	חלק/ כל הגוש	מספרי חלקות בשלמותן	מספרי חלקות בחלקיותן
19379	חלק		81

* הרשימה המלאה מפורטת בהוראות התכנית / בהודעה שפורסמה בעיתונות וברשומות

שנת צילום אוויר: 2015
גרסת מערכת 12.2015