


מצב מאושר קנ"מ 1:250

המקום ריינה
 גוש : 17525
 חלקה : 4
 קנה מידה : 1:250


מקרא מצב מאושר

- גבול תכנית
- גבול תכנית מאושרת ומספרה
- מספר גוש 17524
- גבול גוש 6
- מספר חלקה
- גבול חוקה
- דרך מאושרת
- מנורים א'
- שצ"פ
- שטח למבנה ציבור


- מספר הדרך 00
- קווי בנין 5
- רוחב הדרך 00

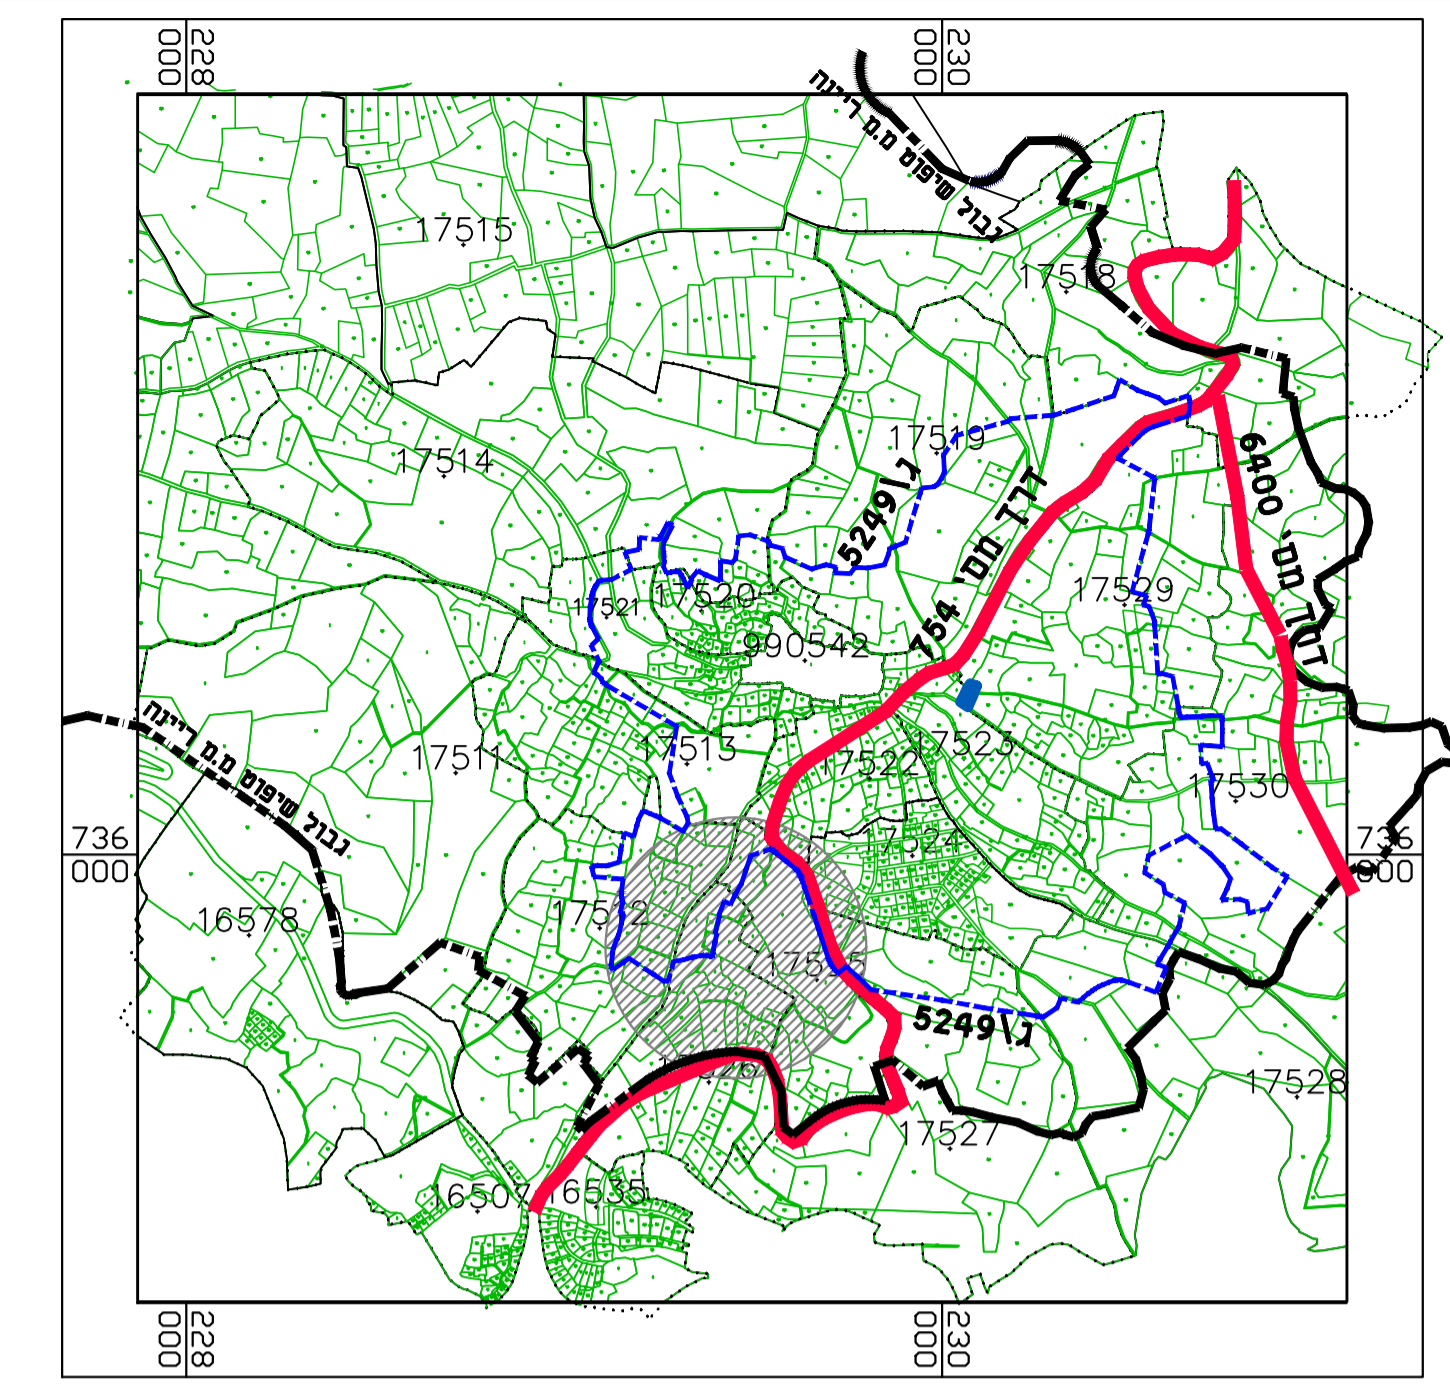

תרשים התמצאות קנ"מ 1:20000

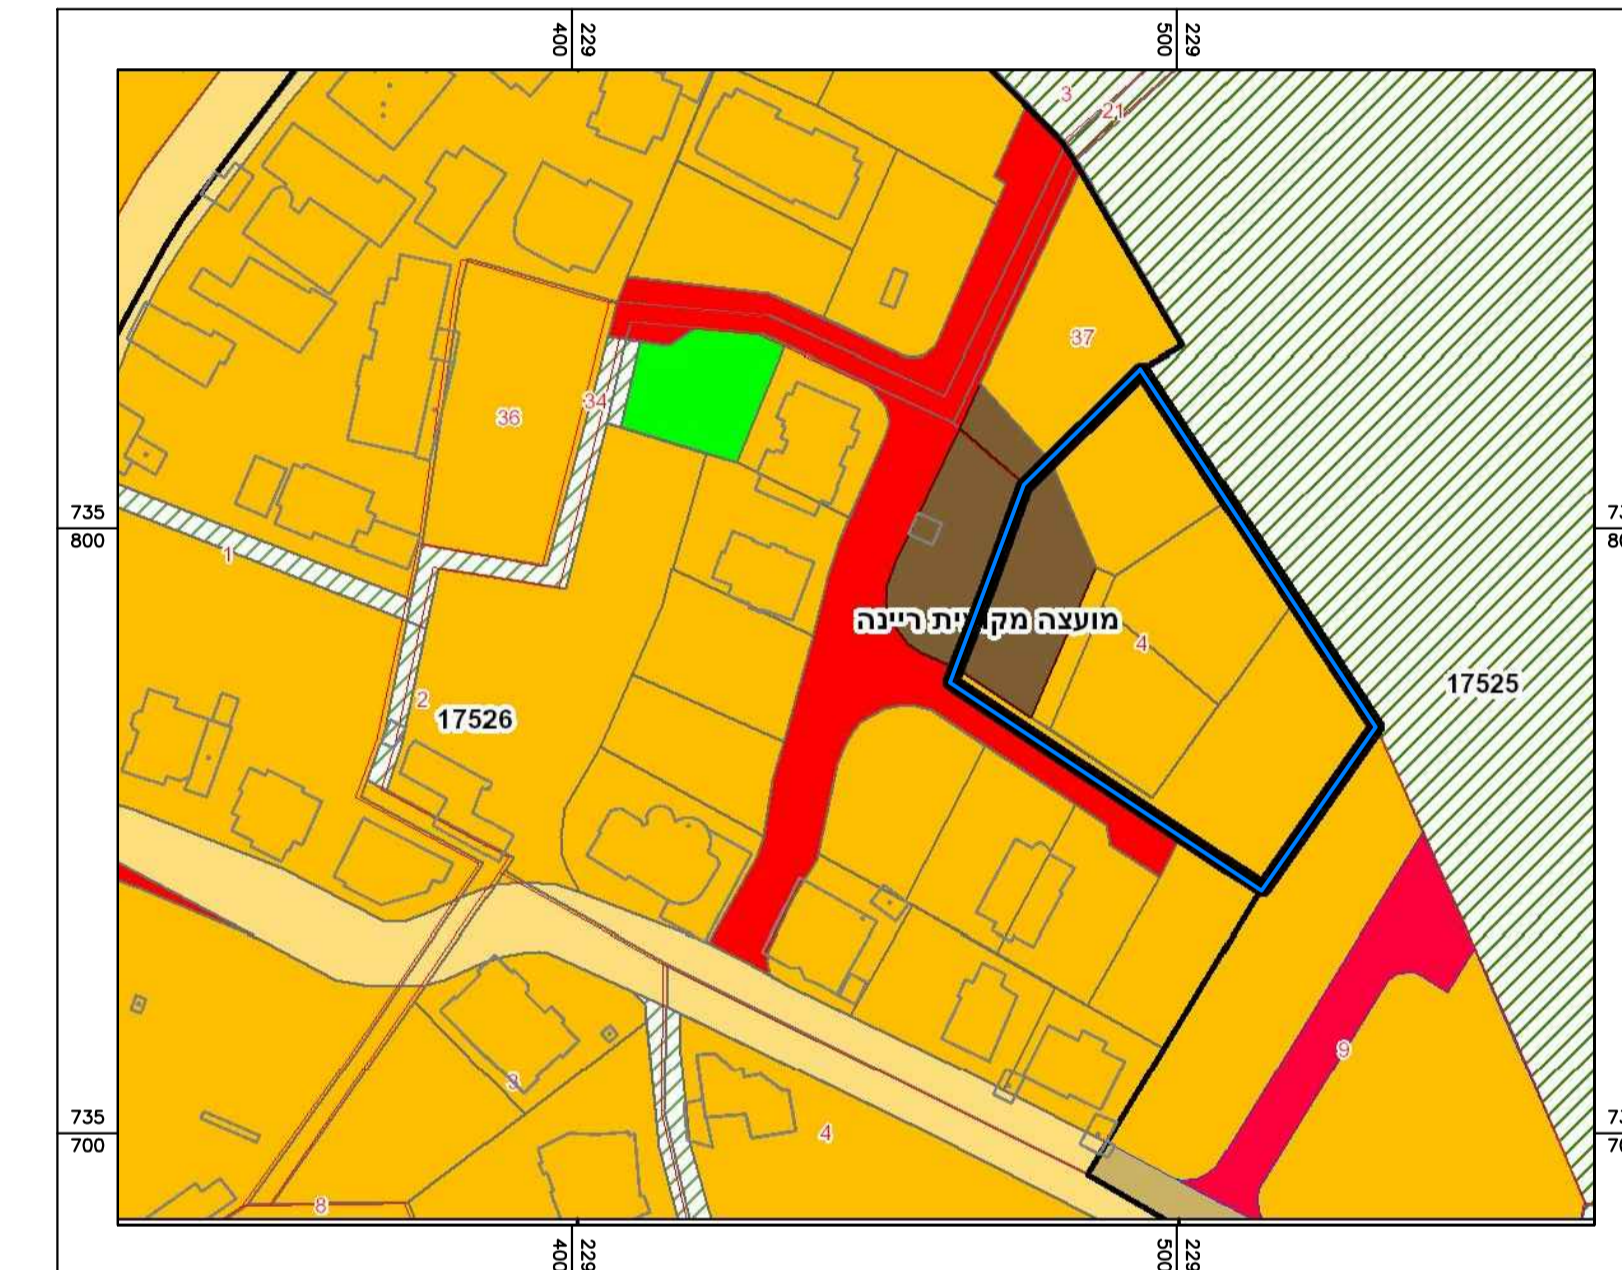

תרשים סביבה קנ"מ 1:1250

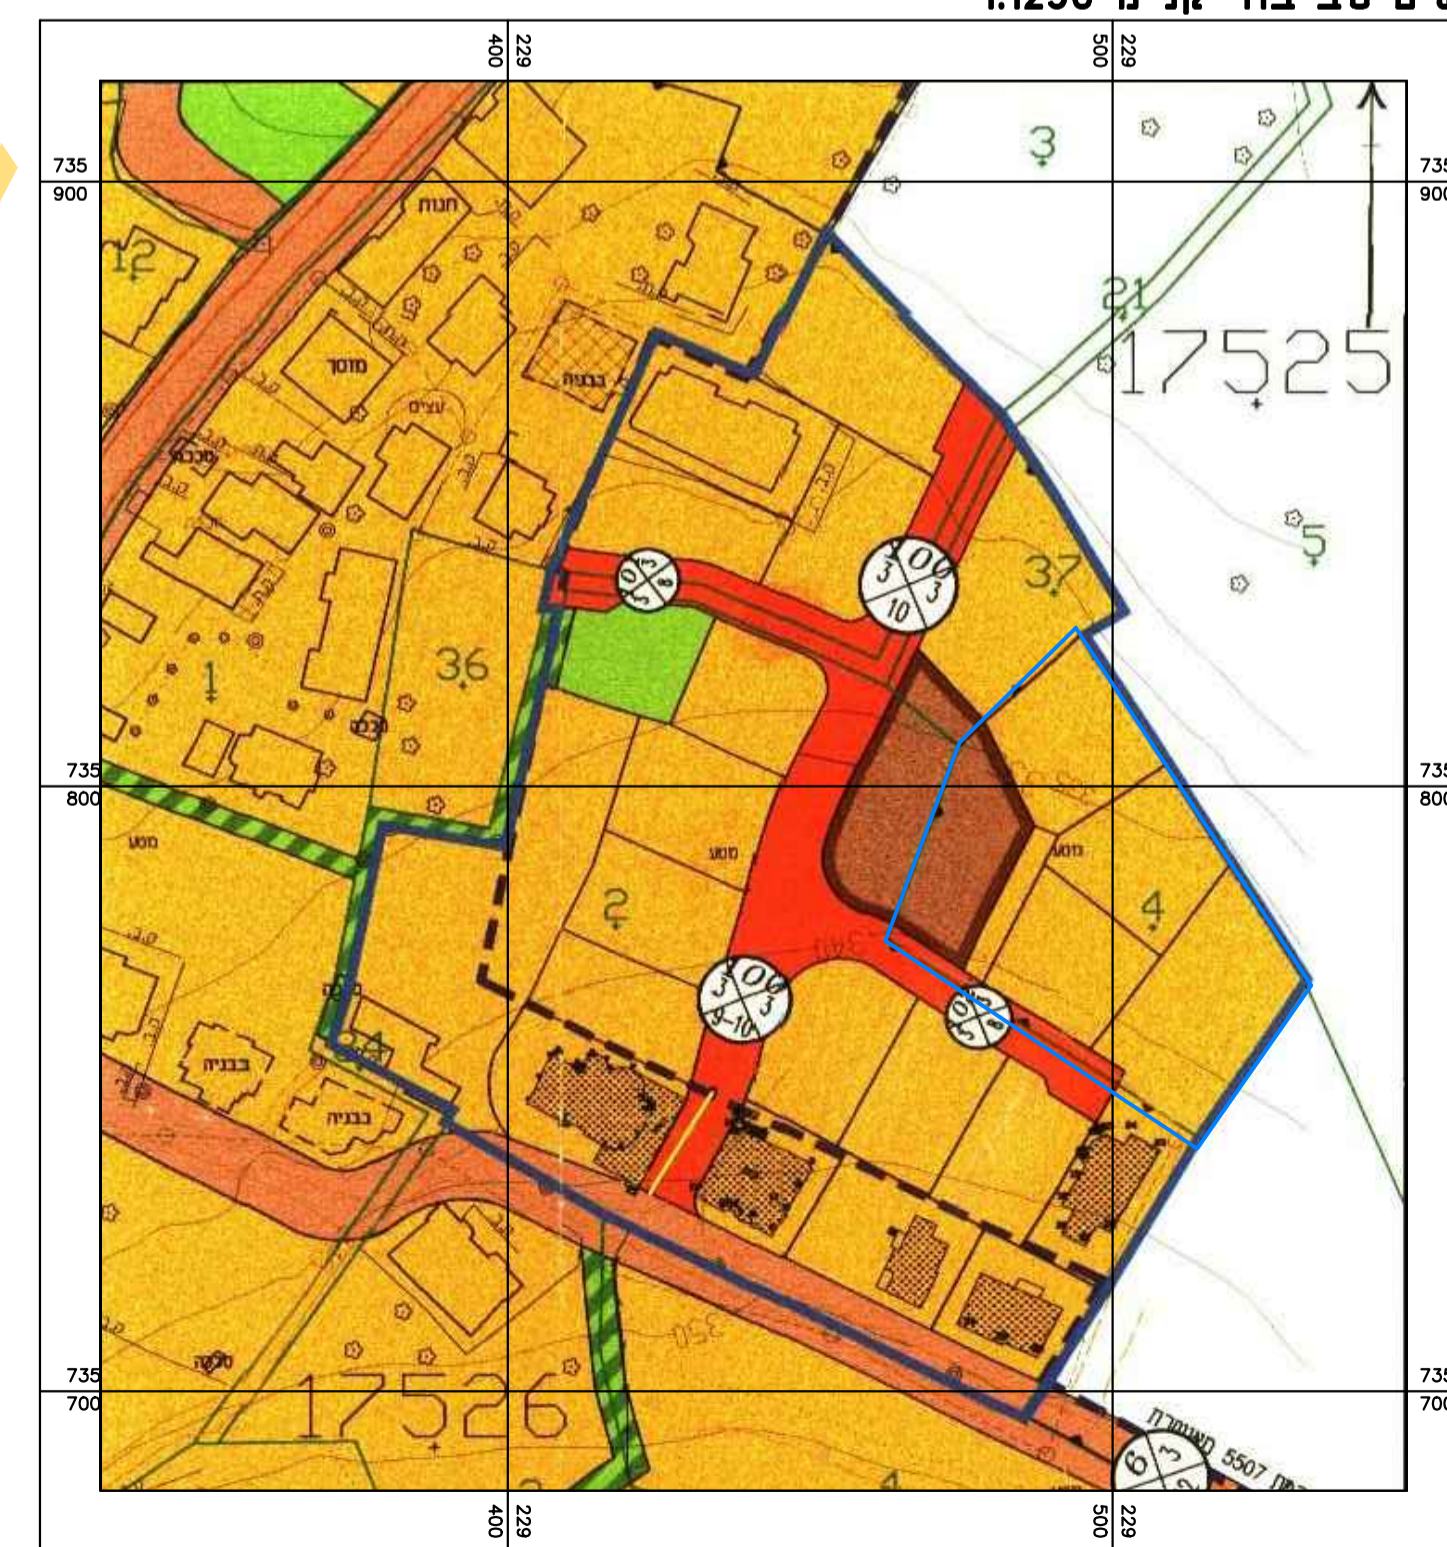

תרשים סביבה קנ"מ 1:1250 ת.ב.ע ג 13827

חוק התכנון והבנייה, התשכ"ה - 1965
תכנית מפורטת

מס' 257-0452581

חלוקה ללא הסכמה, חלקה 4 - ריינה

מצב מאושר גליון 1 מתוך 1

| שם תוספת | קנ"מ |
|---------------|---------|
| מצב מאושר | 1:250 |
| תרשים סביבה | 1:1250 |
| תרשים התמצאות | 1:10000 |

תאריך: 15/07/2019

שמות וחתימות:

| | | |
|--|--------------------------------------------------------------------------------------------|---------------|
| | שם: פזירי חביבאללה | תחומה: |
| | עורך התוכנית: תאריך: מסדר אדריכלות ובינוי ערים רח' עצמון 16160 נצרת עילית ת.ד. 1990 | |