


מצב קיים קנ"מ 1:250

מצב מאושר	
מס' תכנית 262-0593954	
שם התכנית שינוי בקווי בניין -סחינין	
תחולה	מצב מאושר
תיאור	גליון 1 מתוך 1
תאריך עריכת הנספח	25/11/2017
רשימת התרשימים	קנ"מ : 1:250
שם תרשים	מצב מאושר
שם תרשים	-
שם תרשים	-
שם תרשים	-
שמות וזחתימות:	
עורך הנספח	שם: גנאיים עלאא
	תאגיד:
	זחתימה:

- מקרא מצב מאושר :**
- גבול התכנית
 - מגורים, תעסוקה ותיירות
 - דרך מאושרת או רשומה
 - שטח ציבורי פתוח
 - זיקת הנאה
 - מספר הדרך
 - קווי בניין
 - רוחב הדרך
 - קו בניין קיים

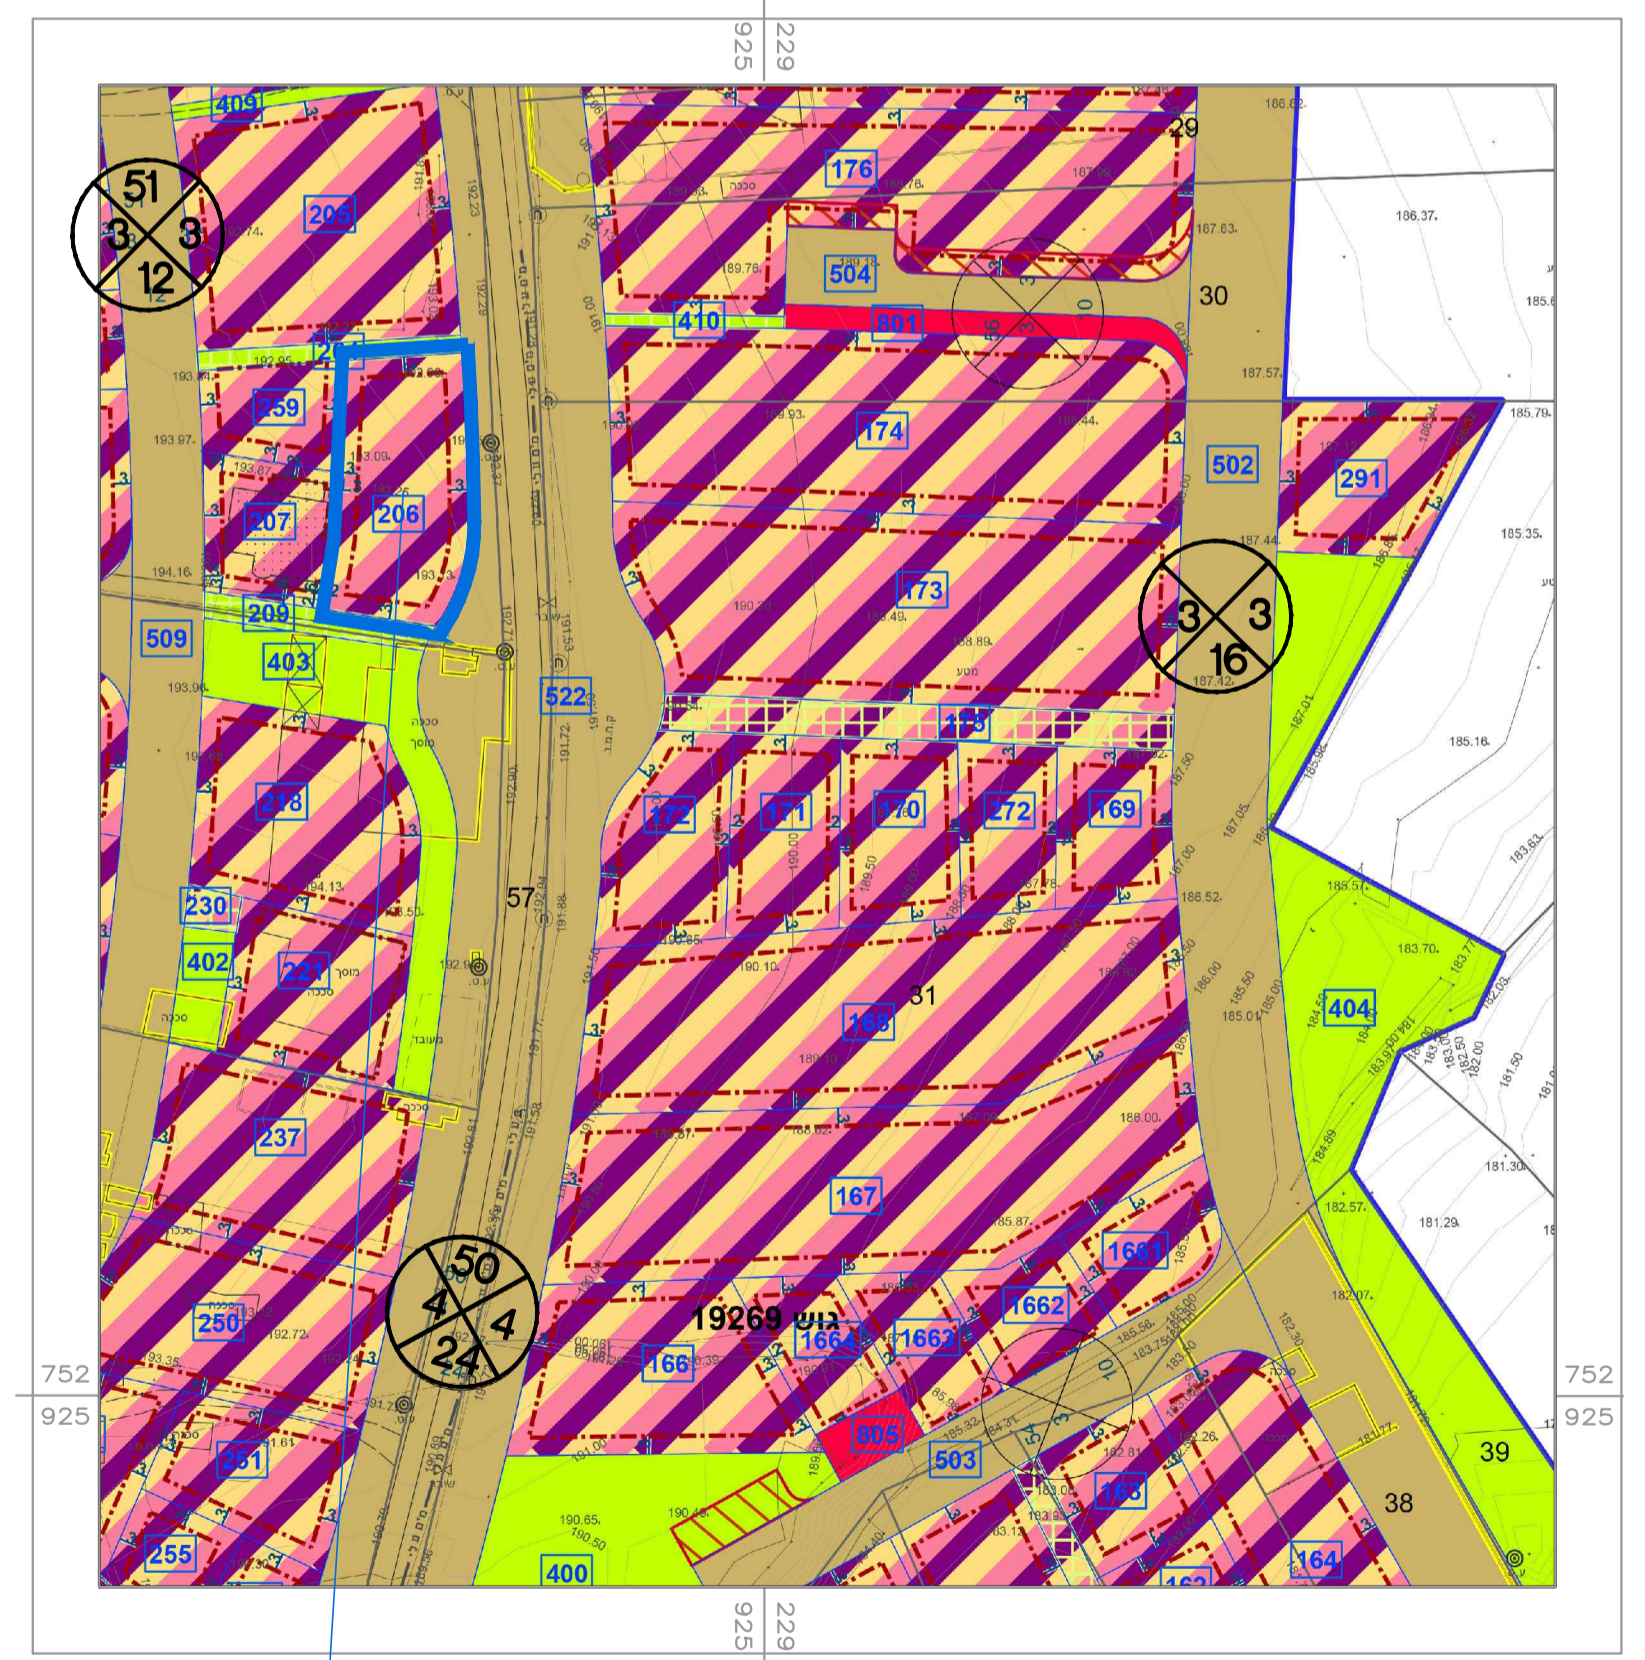

תרשים סביבה קנ"מ 1:1250 על רקע תכנית 262-0334094

המיקום