



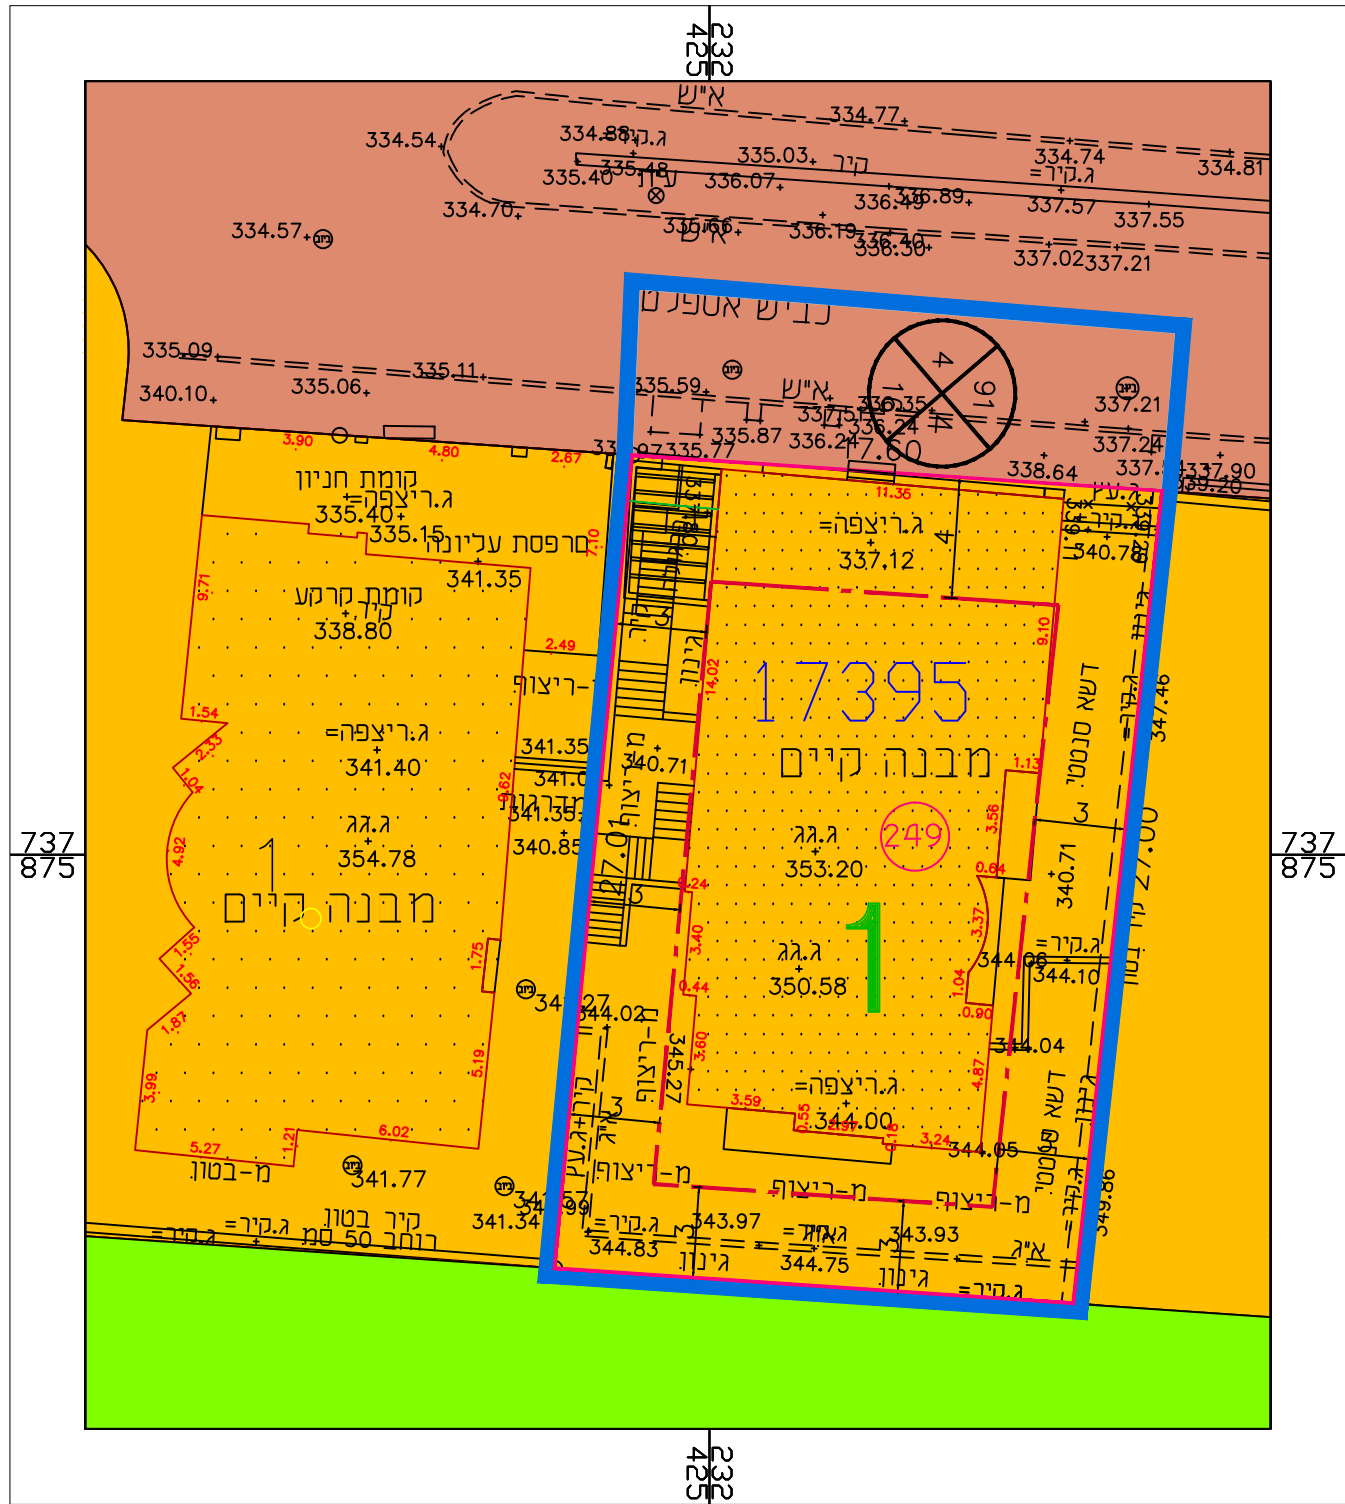

תשריט מצב מאושר קנ"מ 1:250

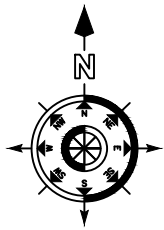

מקרא מצב מאושר



גבול התכנית

17395

מספר גוש



גבול גוש

1

מספר חלקה רשומה



גבול חלקה רשומה

(249)

מספר מגרש מאושר



גבול מגרש מאושר



אזור סגורים A




שטח ציבורי פתוח



דרך מאושרת



גבול תכנית מאושרת
מס' 8588/ג

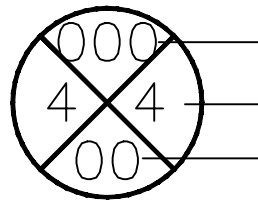

מספר הדרך

קווי בנין

רוחב הדרך

מצב מאושר

תכנית מס' 257-0601534

"שינוי בהוראות בניה- כפר כנא"

גליון 1 מתוך 1

תחולה	רקע
תיאור	
תאריך עריכת הנספח	19.12.2017
קנ"מ	1: 250
תרשימים נוספים	

שמות וחתימות:

עורך הנספח	שם: אמארה חמדאן	חתימה:
	תאריך:	