


מצב מאושר ק.מ. 1:125

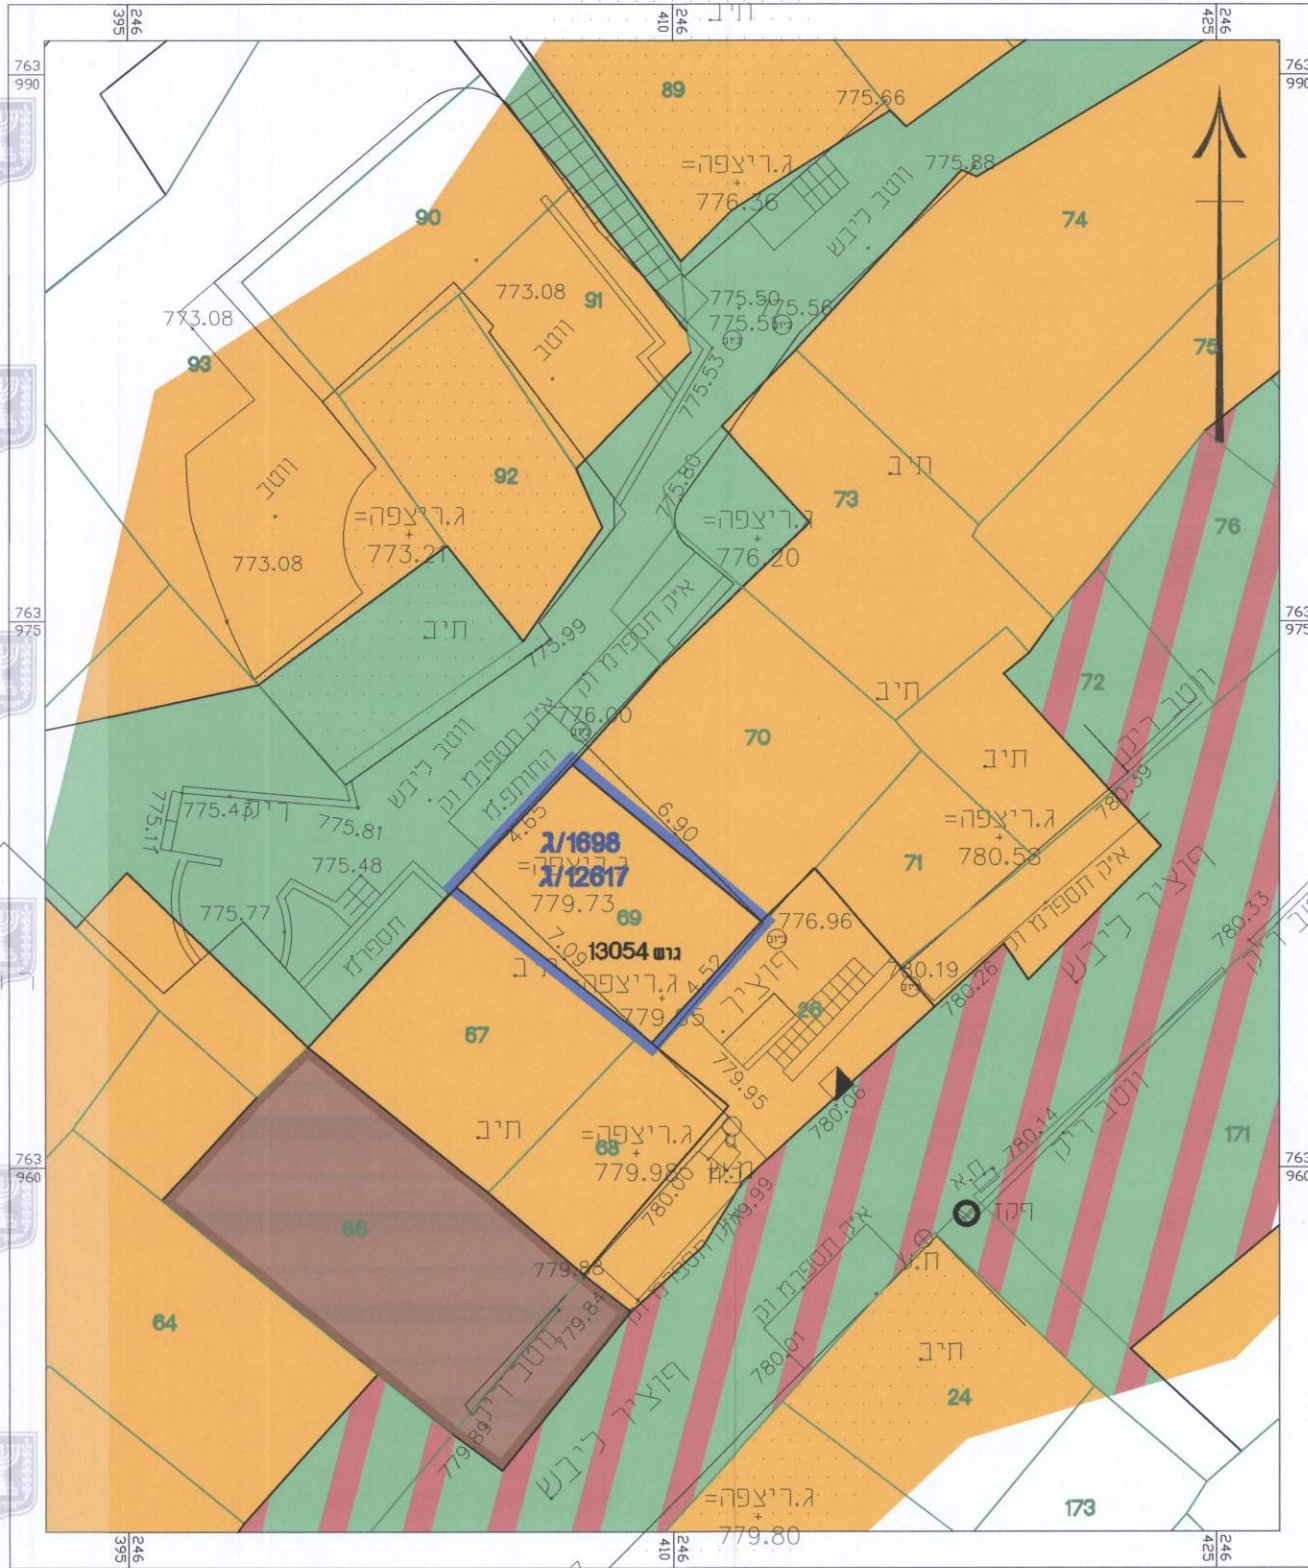

- מקרא**
- גבול תכנית
 - אזור מגורים לשקום ושפן
 - שטח לבניני ציבור
 - דרך להולכי רגל וכניסת רכב מוגבלת
 - דרך להולכי רגל ושטח ציבורי פתוח
 - מספר גוש 13054
 - מספר חלקה 69
 - מבנה קיים
- (*) יעוד קרקע אינו לפי מביא"ת

חוק התכנון והבנייה, התשכ"ה - 1965
תכנית מפורטת

מס' 216-0485532

ג/23174 הגדלת אחוזי בניה מותרים, קביעת קווי בניה לחלקה 69 בגוש 13054 צפת

מצב מאושר גליון 1 מתוך 1


שם הנספח: מצב מאושר ותושימי סביבה
קני"מ: 1:125

תאריך: 04.04.16

מינהל התכנון - מחוז צפון
חוק התכנון והבנייה, תשכ"ה - 1965
אישור תכנית מס' 216-0485532 -
הועדה הירוקה לתכנון וכבידות החלטתה
01/04/16
לאשר את התכנית
התכנית מקבעת טענה אישור
מנהל מינהל התכנון יודיע תועידת התכנית

216-0485532--
הודעה על אישור תכנית מס' 216-0485532
פורסמה בילקום הפרסומים מס' 07-11-2018
מיום

תרשים סביבה קרובה ק.מ. 1:1000

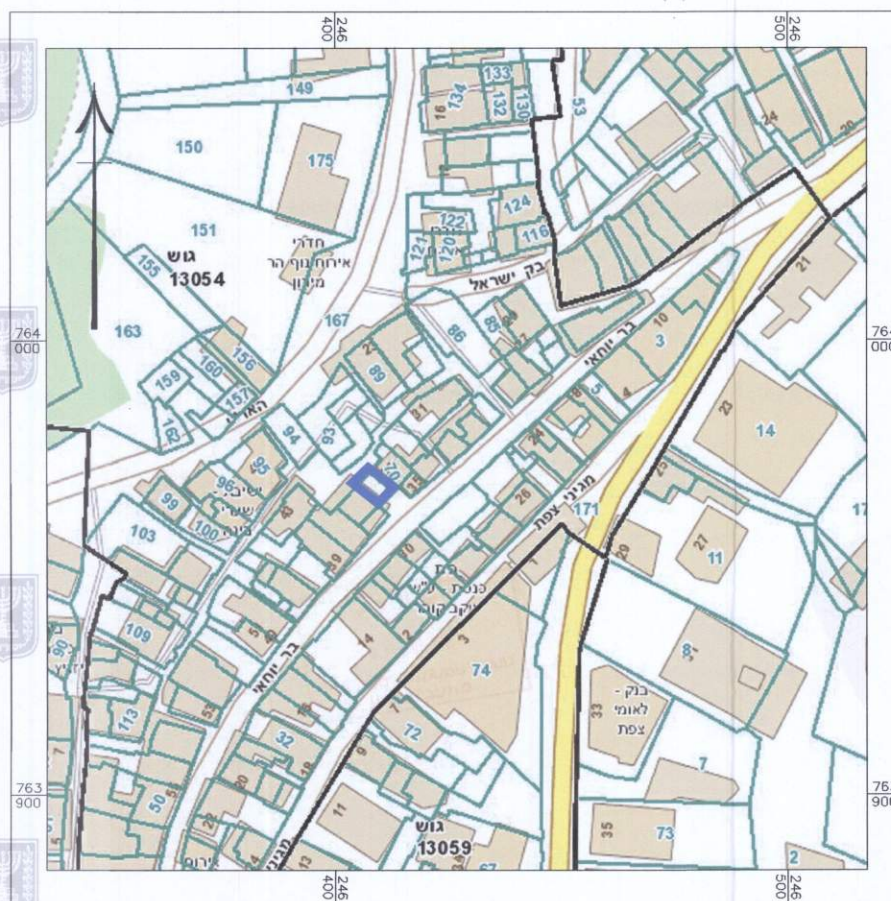

תרשים התמצאות כללית ק.מ. 1:10,000



שמות וזהימנות:

ערך הנספח: מס' 121771 - מס' 121771
מס' 121771 - מס' 121771
מס' 121771 - מס' 121771