



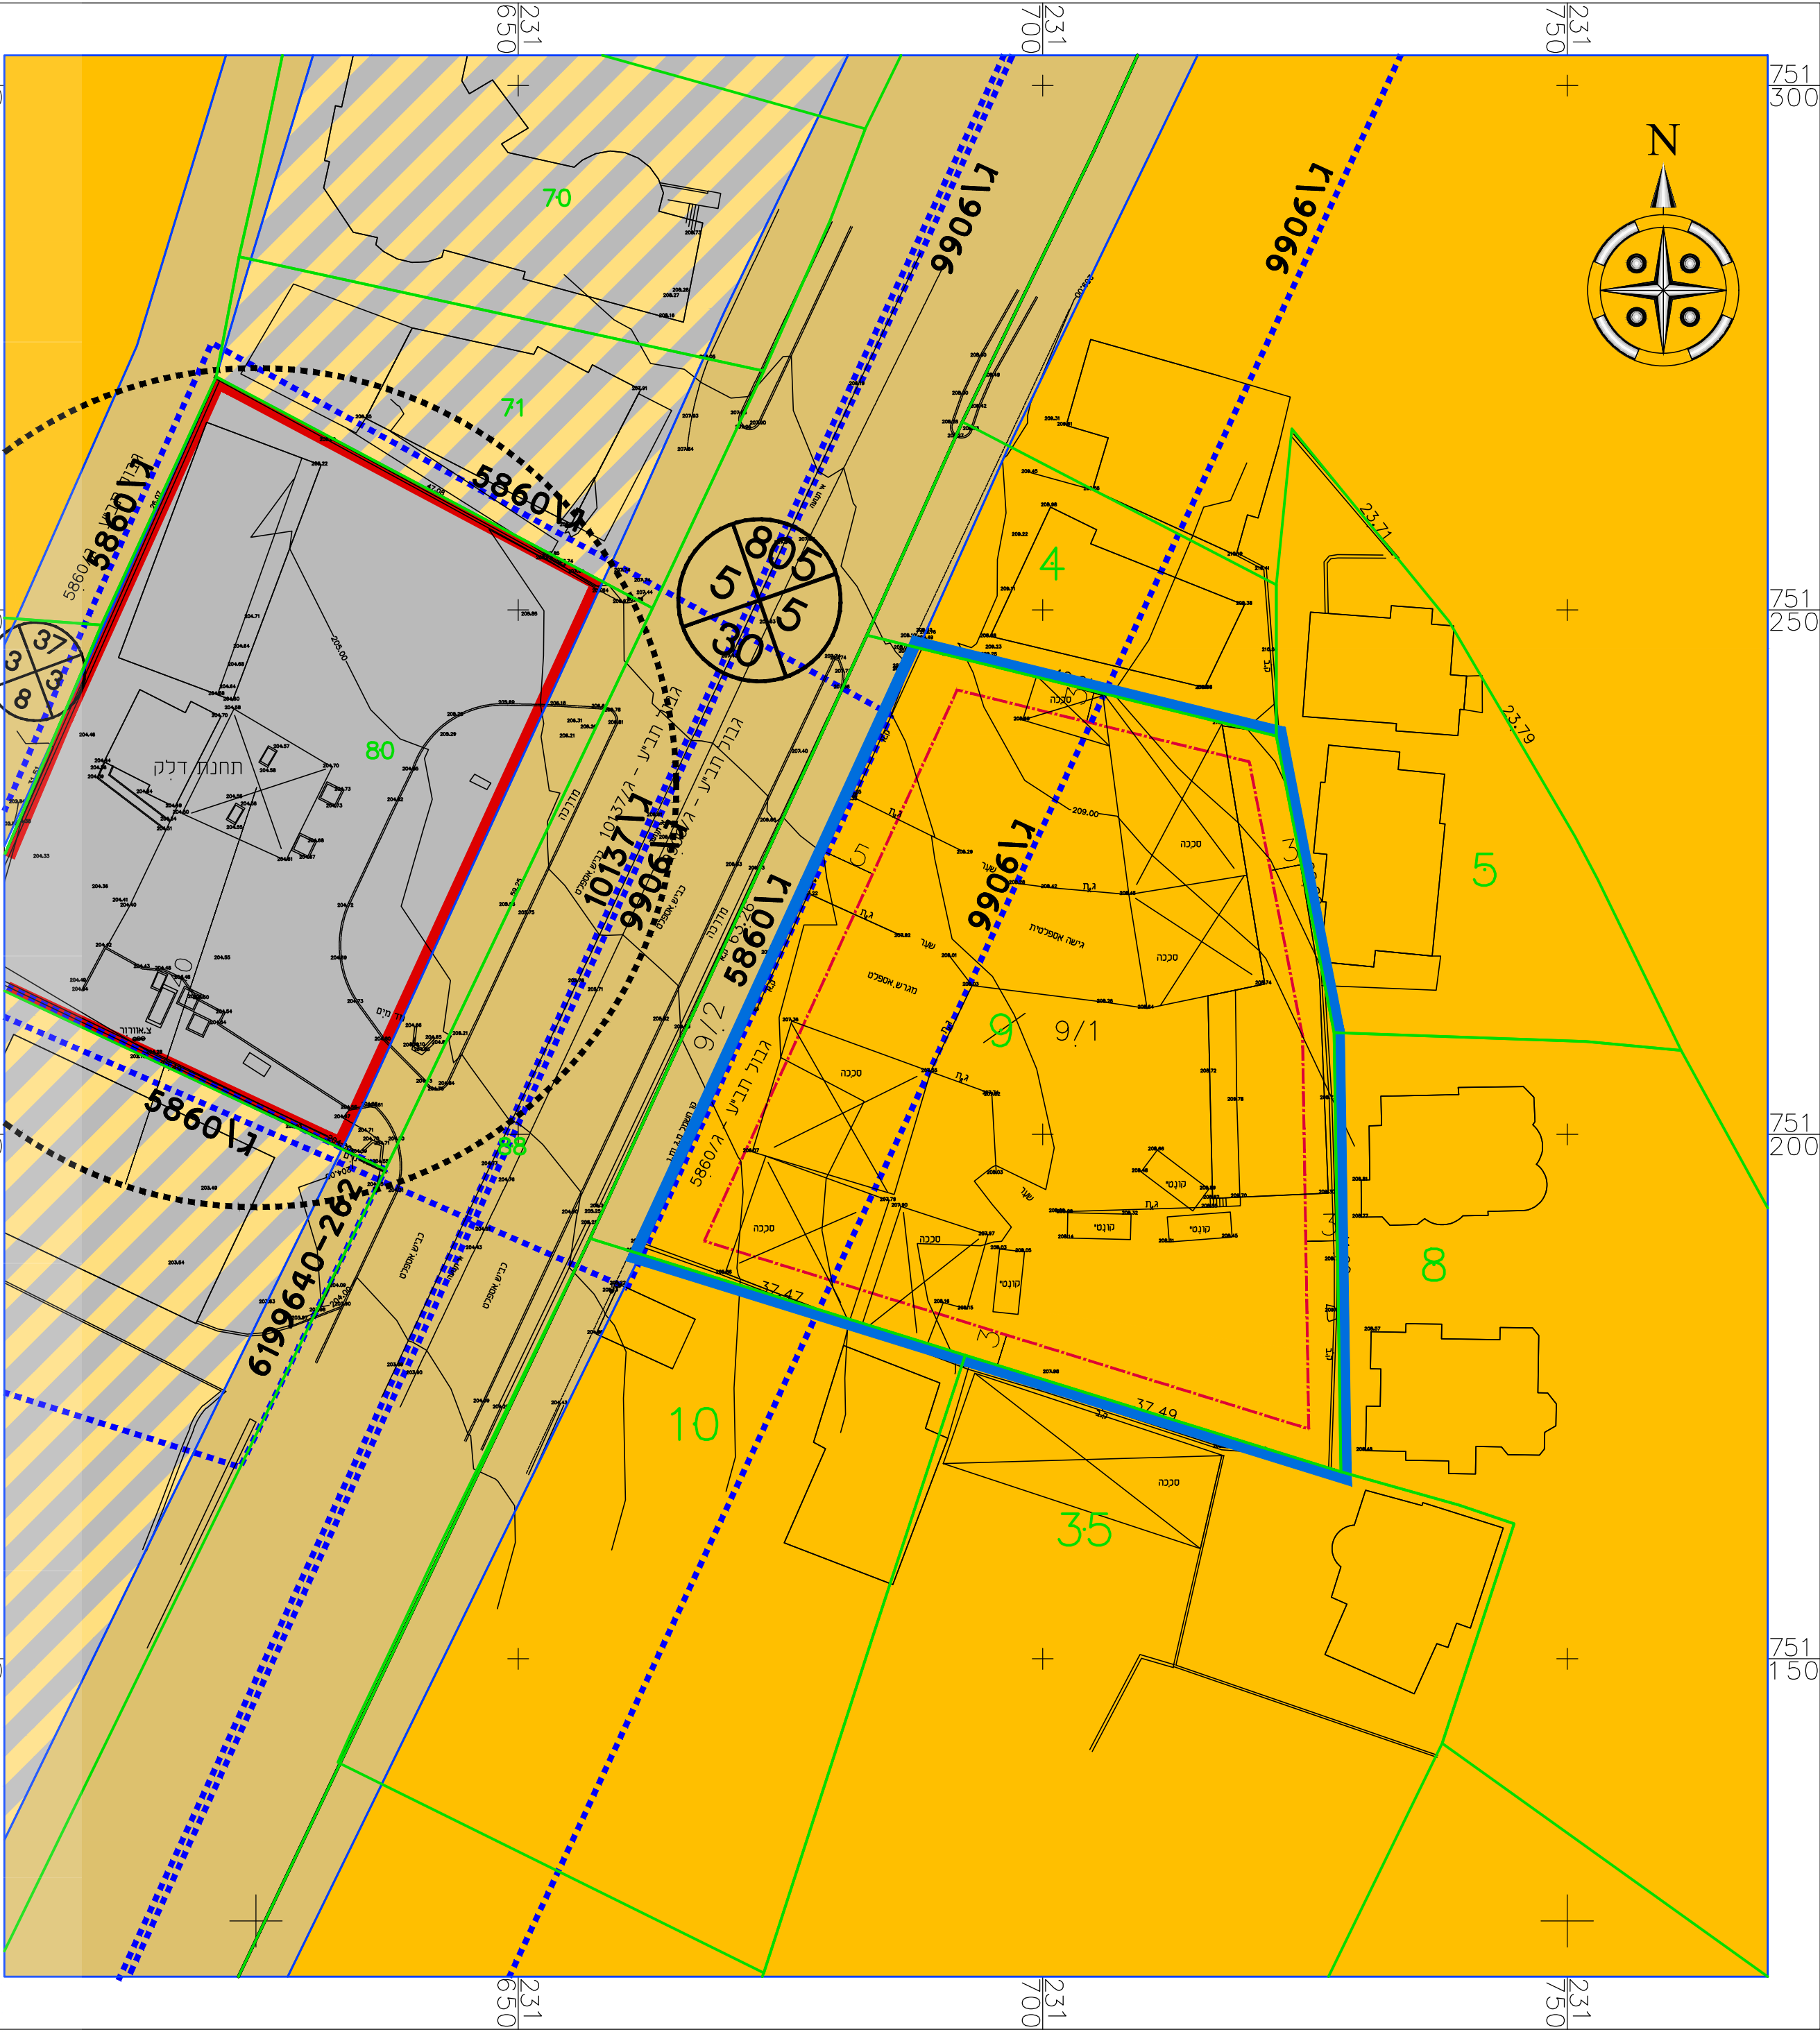

מצב מאושר קנ"מ 250 : 1

מקרא מצב מאושר

- גבול התכנית
- גבול התכנית מאושרת
- מגורים א'
- מסחר ומעליו מגורים
- דרך קיימת/מאושרת
- תחנת תדלוק
- גבול גוש
- גבול חלקה ומספרה
- מספר הדרך
- קו בניין
- רוחב הדרך
- קו בן

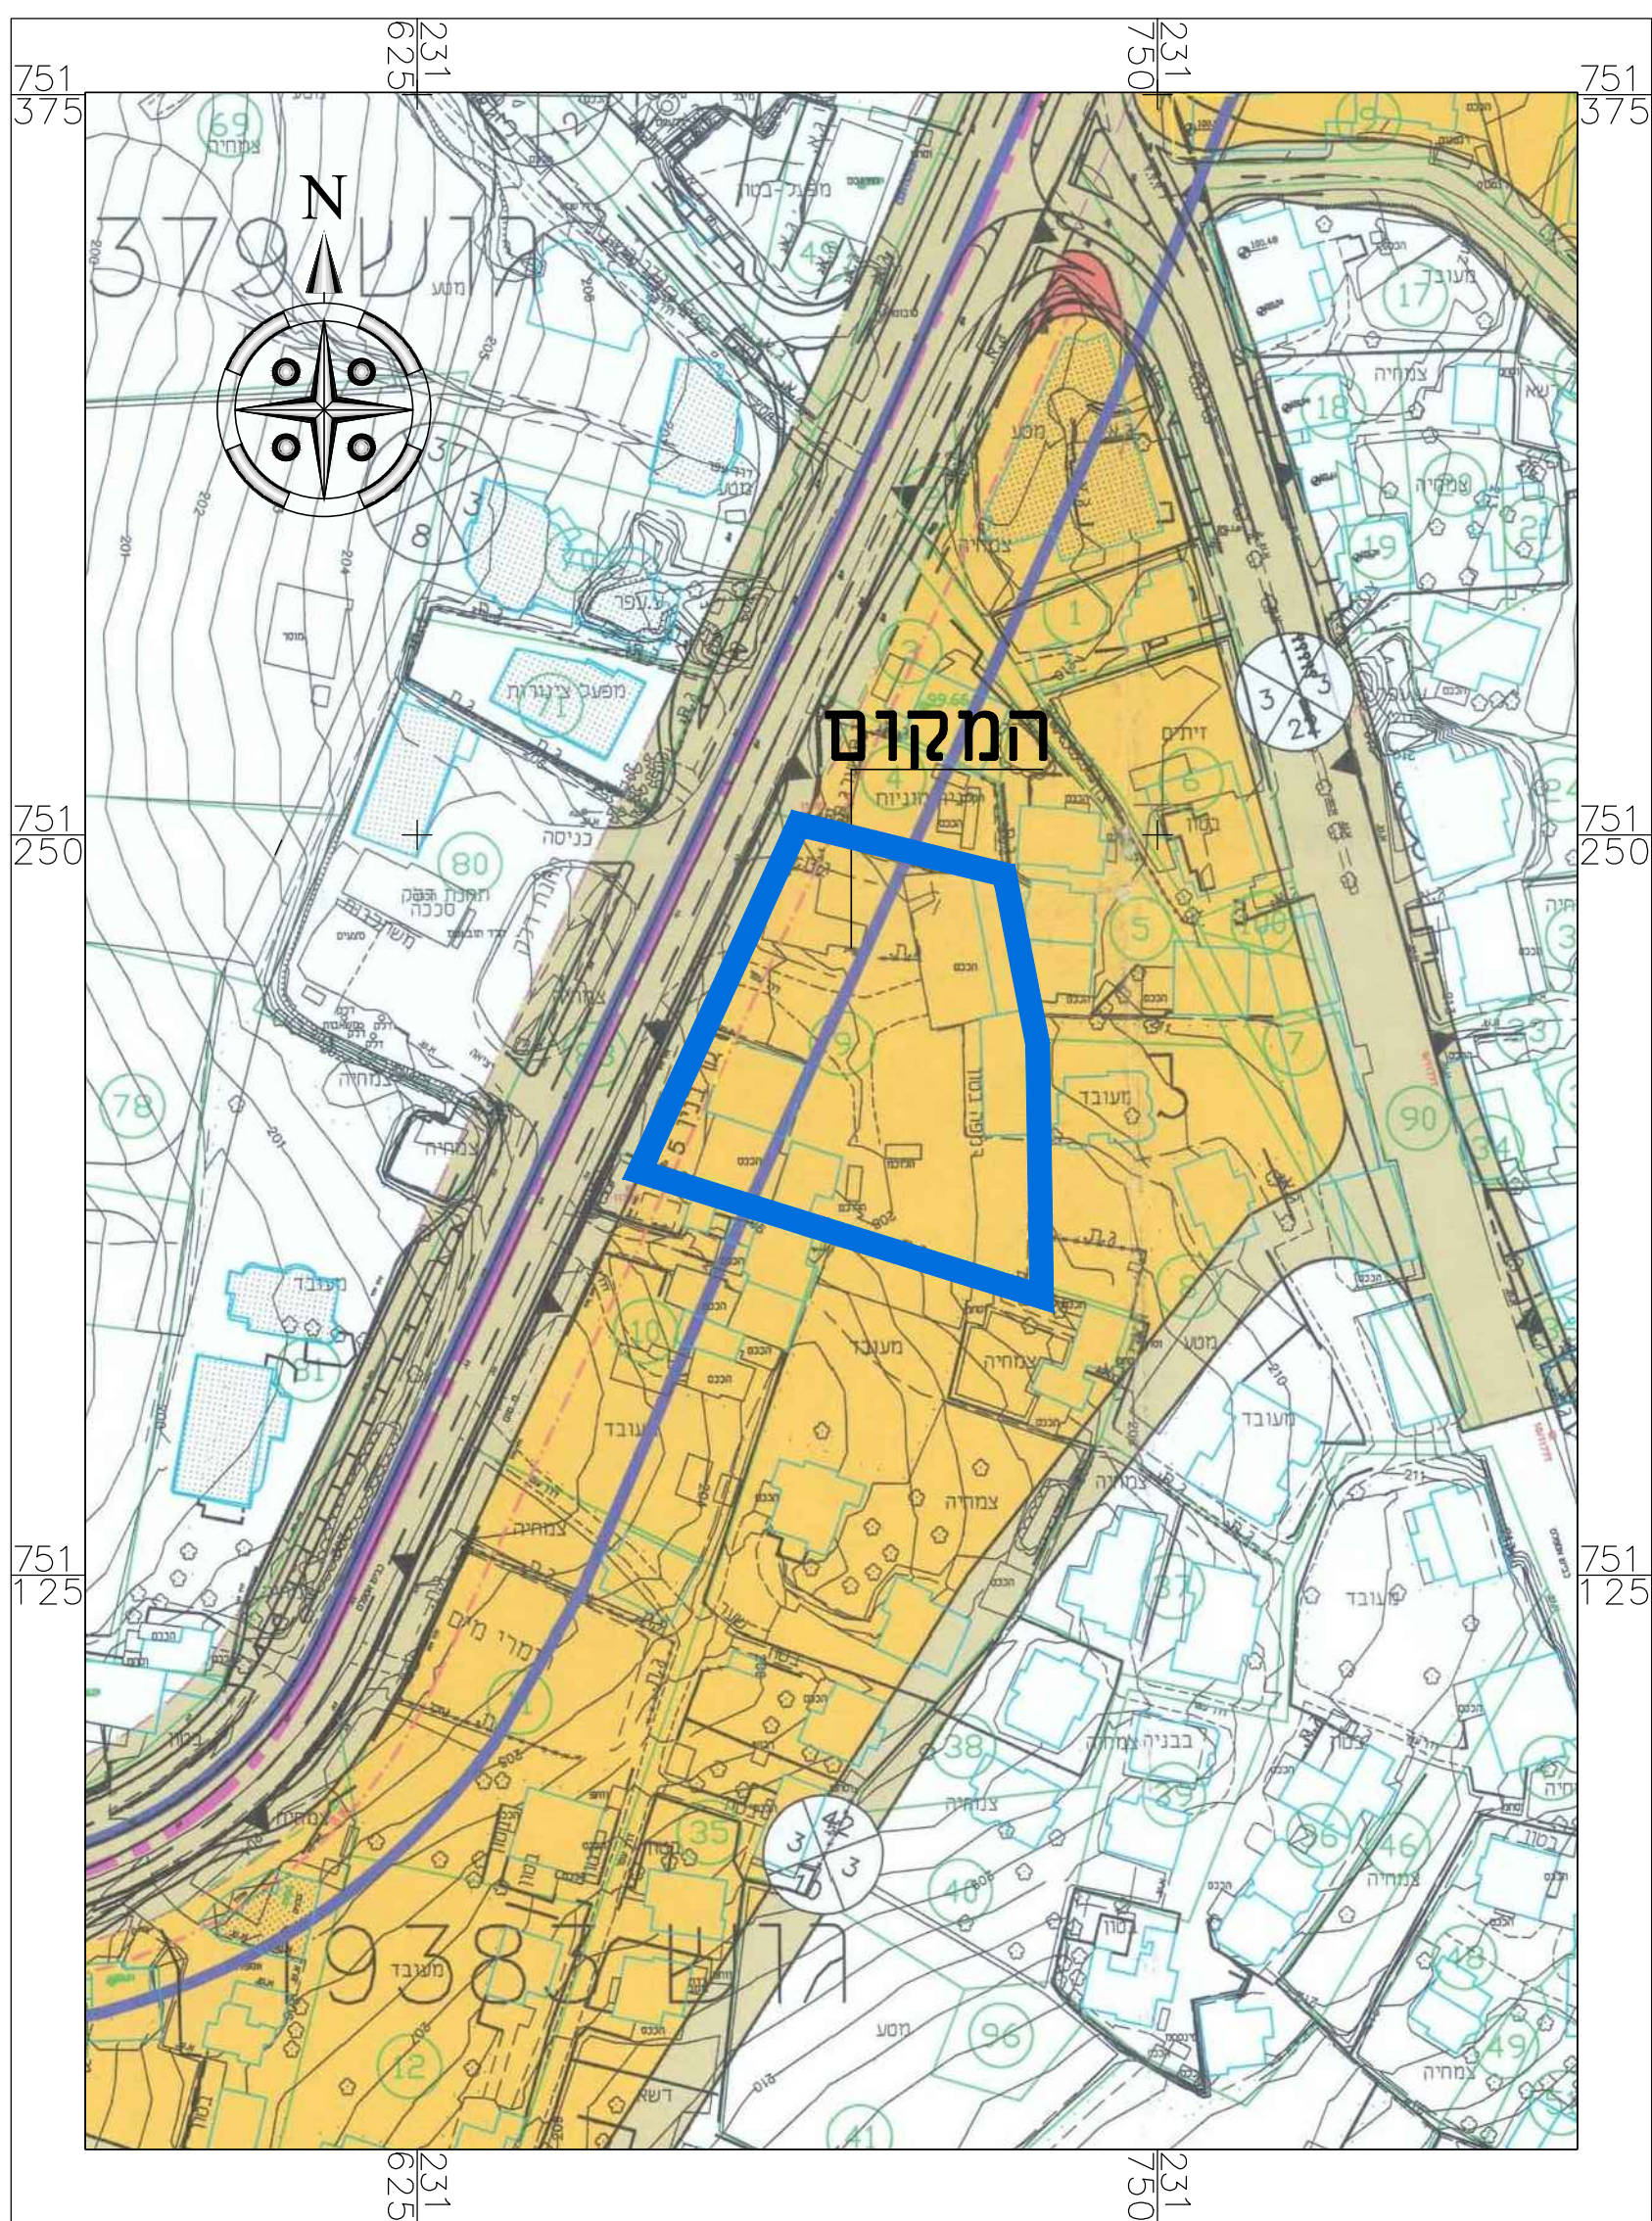

תרשים סביבה קנ"מ 1:1250 על פי תוכנית 9906/ג

חוק התכנון והבנייה, התשכ"ה - 1965
תכנית מפורטת

262-0584540

הגדלת זכויות הבניה במגרש מגורים
בעראבה

מצב מאושר גליון 1 מתוך 1

שם הנספח	קנ"מ
מצב מאושר	1500
תרשים סביבה על פי תוכנית 9906/ג	14250

תאריך 05/06/2018

שמות וחתימות:		
עורך התוכנית	שם:	פאליח גנאים
	תאריך:	
חתימה:		