


הרישום המליא מפורטת בהוראות התכנית / בהודעה שפורסמה בעיתונות וברשומות

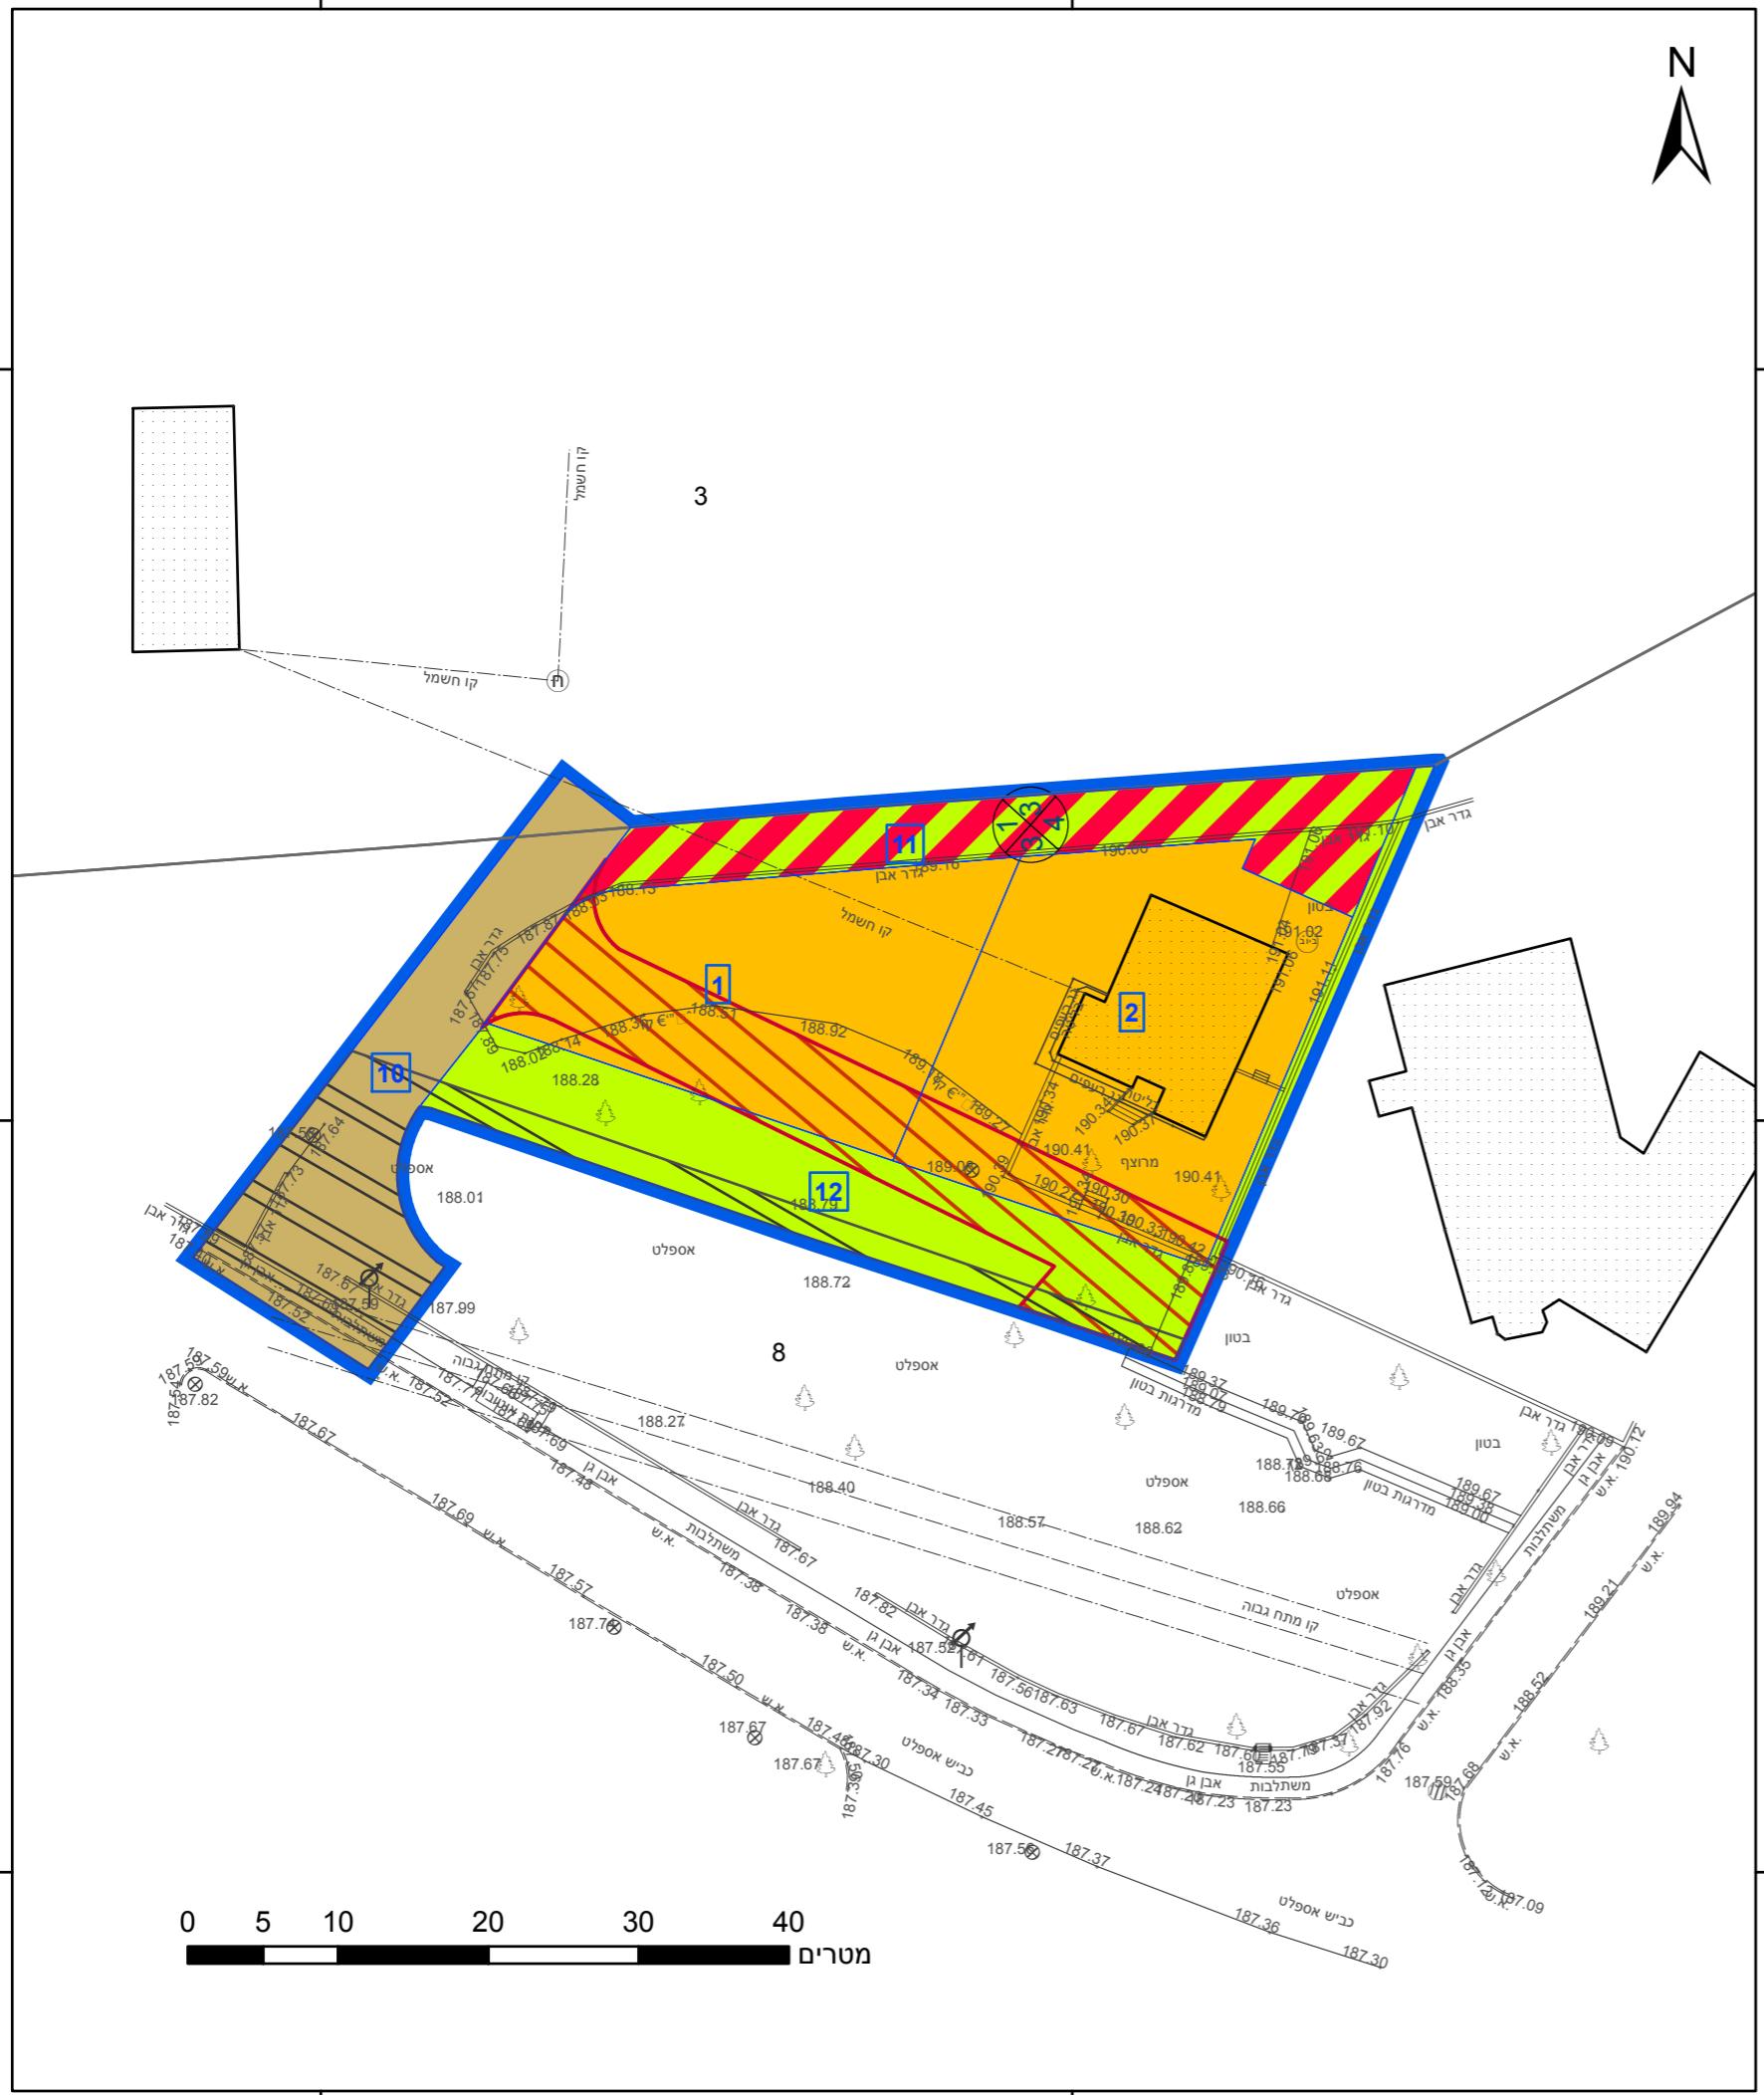

מקרה	
תא שטח ומספרו	גבול התכנית
מספר הרוח — קווי בניין — חחד הדרכ	גוש 1234 גבול גוש ומספרו גבול תקקה ומספרה
מגורים ב שטח ציבורי פתוח דרך מאושרת דרך משולבת הנחיות מיוחדות דרך/מסילה לביטול	
תשריט מצב מוצע גלילון 1 מתוך 1	
צפון מחוז ירושלים רשות מקומית כביה טבаш-חג'אג' יישוב	
תיכנית בסמכות מחוזית איחוד וולוקה תכנית שמכוחה ניתן להוציא היתרויות או הרשות	
18 15:16 22/09/2019 מועד הפקה	
1:500 1.923 שטח התכנית קנה מידת	
שמות* מיש תכנית גדרה מקומית (אגד: ירושלים יער קדרון-טלמי ערך ראשי אגד: שירוטי ע"ש ותוכנן ערים ים גדרה מוניות (אגד: ירושלים)	

אישור בתכנית מס' 254-0473884

חוק התכנון והבנייה, התשכ"ה - 1965
תכנית מתאר מקומי מס' 254-0473884

שינוי יעוד משצ"פ למגורים, כביה

תשريع מצב מוצע גלילון 1 מתוך 1

צפון מחוז ירושלים רשות מקומית כביה טבаш-חג'אג' יישוב

תיכנית בסמכות מחוזית איחוד וולוקה תכנית שמכוחה ניתן להוציא היתרויות או הרשות

18 15:16 22/09/2019 מועד הפקה

1:500 1.923 שטח התכנית קנה מידת

שמות* מיש תכנית גדרה מקומית (אגד: ירושלים יער קדרון-טלמי ערך ראשי אגד: שירוטי ע"ש ותוכנן ערים ים גדרה מוניות (אגד: ירושלים)

בעלי עין בקרקע*
תאגיד: רשות מקרקעין ישראל

מספר גוש	חלק/ מחלקות	מספר חלוקות במחלקות	כל הגוש
3, 8	חלק	3, 8	10346

