

מצב קיים : קנ"מ 1:250

מקרא
מצב מאושר :

-  גבול התכנית
-  מגורים "א"
-  דרך משולבת
-  שטח ציבורי פתוח
-  שטח פרטי פתוח
-  קו בניין מאושר
-  מספר הדרך
קווי בנין
רוחב הדרך


מצב קיים

מס' תכנית 205-0579805

שם התכנית

שינוי בזכויות והוראות בניה
במגרש מס' 125/1-ראס אלעין

מצב מאושר		גליון 1 מתוך 1	
תחולה	רקע	תאריך עריכת הנספח	13/03/2018
רשימת התרשימים	קנ"מ : 1:250	שם תרשים	מצב קיים
שם תרשים	-	שם תרשים	-
שם תרשים	-	שם תרשים	-
שם תרשים	-	שם תרשים	-
שמות וזחתימות:			
עורך הנספח	שם: אבו יונס עבד אלמועטי	זחתימה:	תאריך:

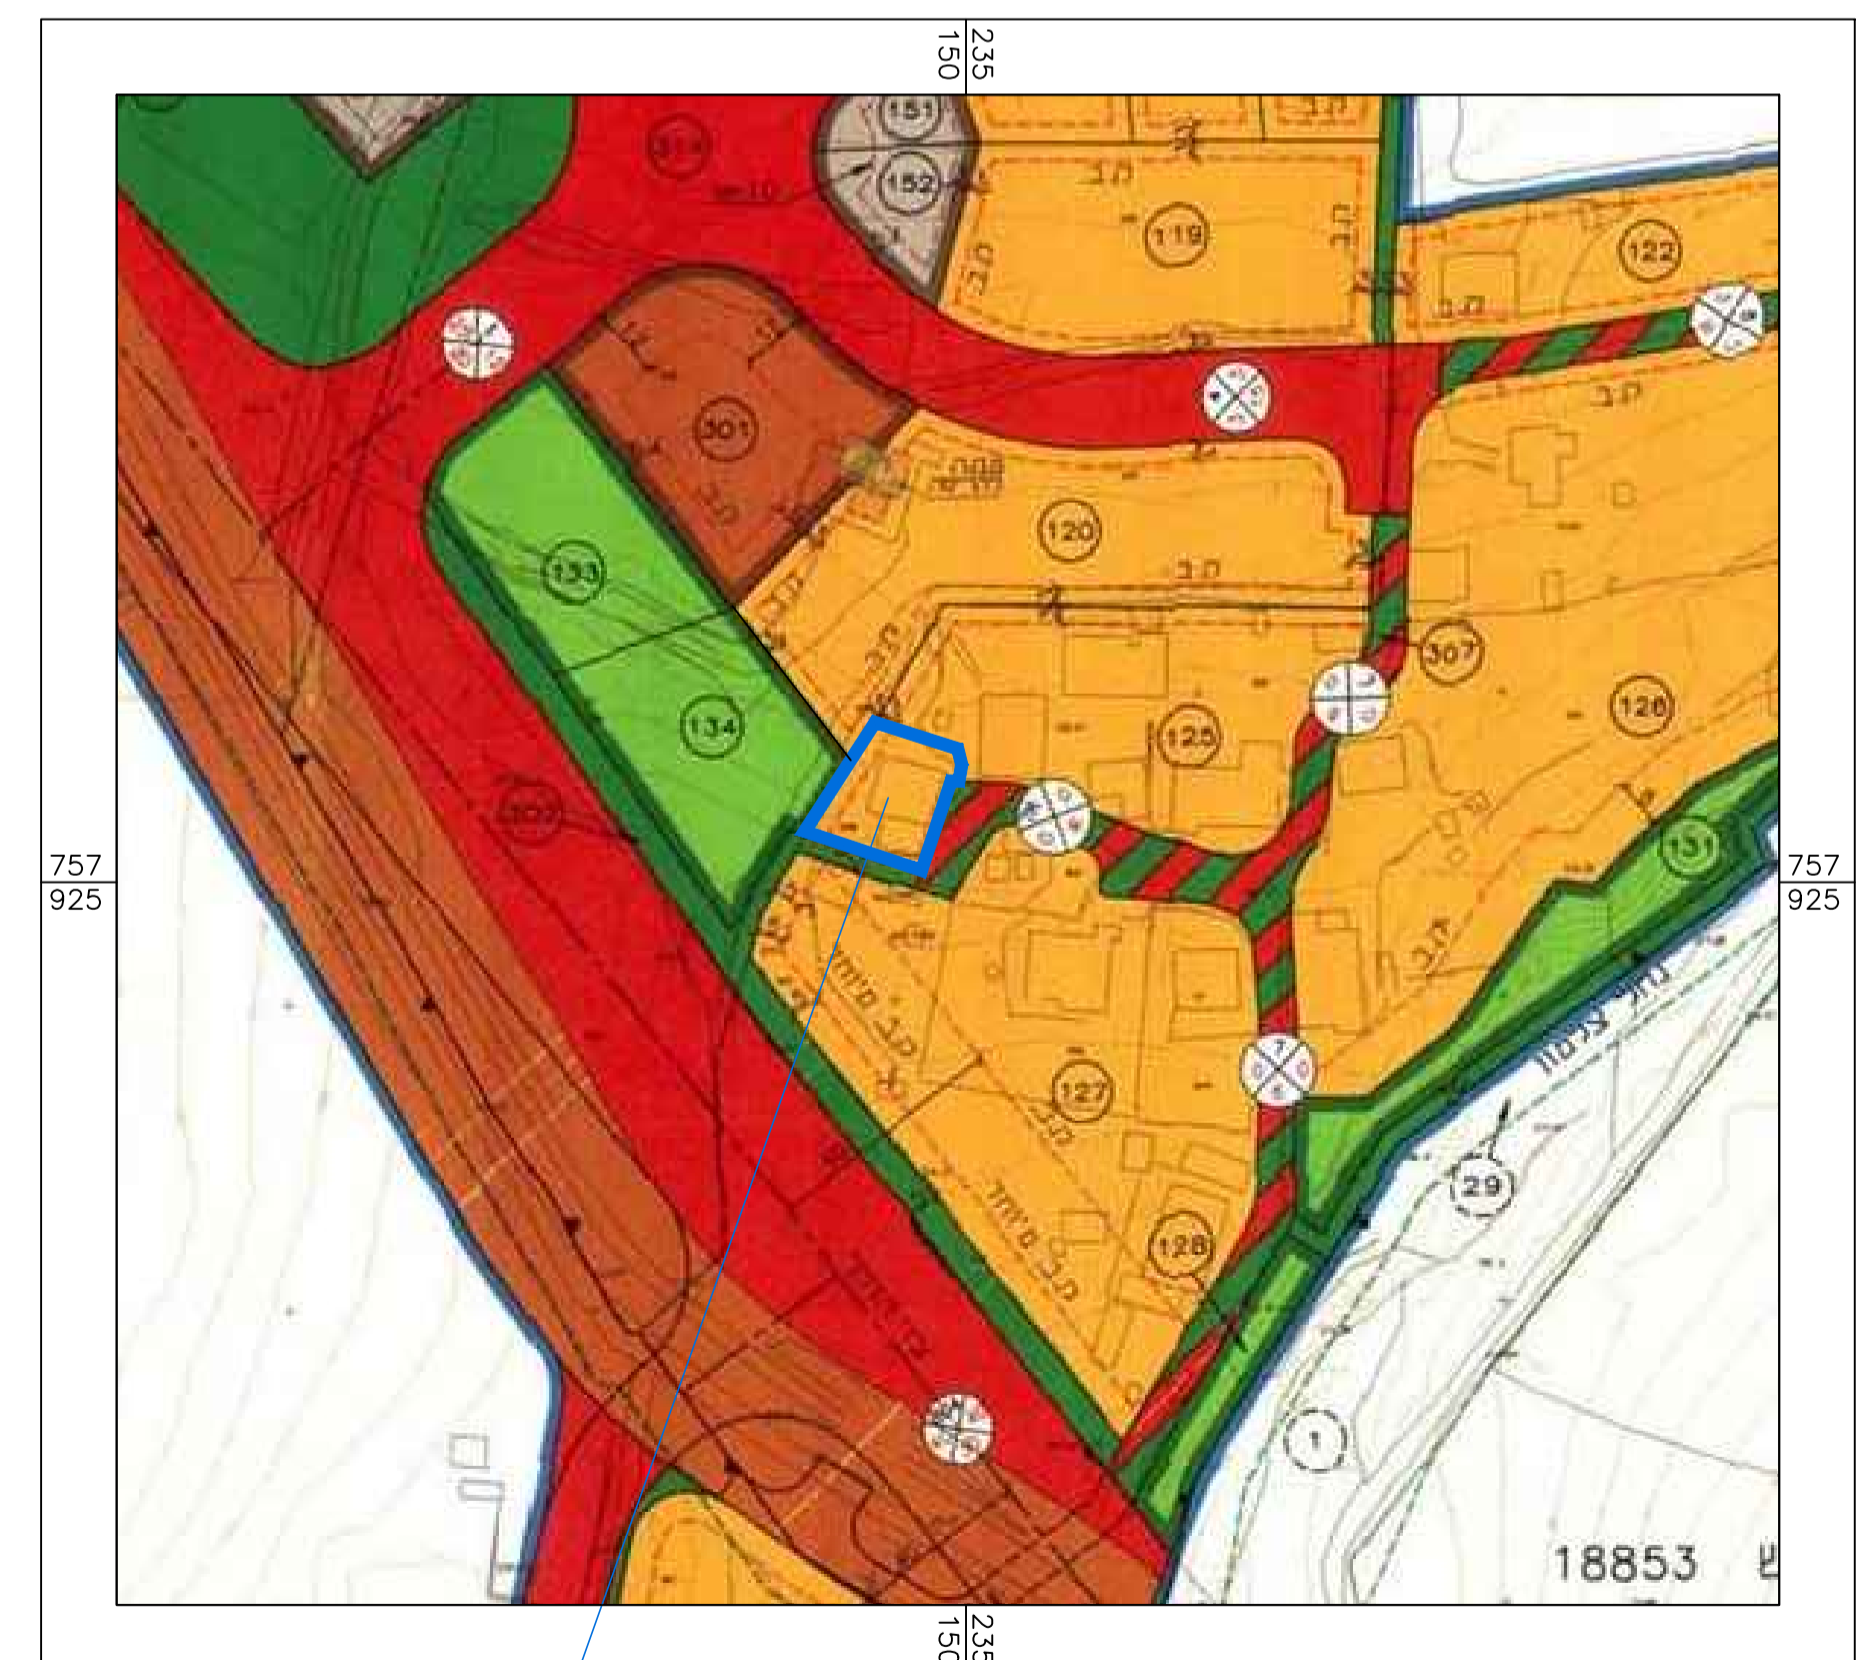

מקום התכנית

תרשים סביבה קנ"מ 1:1250
על רקע תכנית ג/10545