

מצב מאושר

252-0588814

**שטח שירות ותספת שתי קומות
בחלקה 30 מגוש 18763 כפר יאסיף**

נספח לתכנית גליון 1 מתוך 1

תחולה	רקע
-------	-----

	חיצוץ
--	-------

07/11/2017	תאריך עריכת
------------	-------------

הנספח	07/10/2017
בושמת בתרשימים	קו"ח

מצב מאושר	1:500
-----------	-------

תרשים התמצאות מקום	1:20000
--------------------	---------


1:2500	תושים 10 בינה

שמות וכתובות:


שמות וּחְתִּימוֹת:

עורך הכתב	שם: שאדי אבו ריש	חתימה:
	תאריך: 9.א.ר. יעוץ בתכנון	


התשובה	בניה וכבישים בע"מ
--------	-------------------

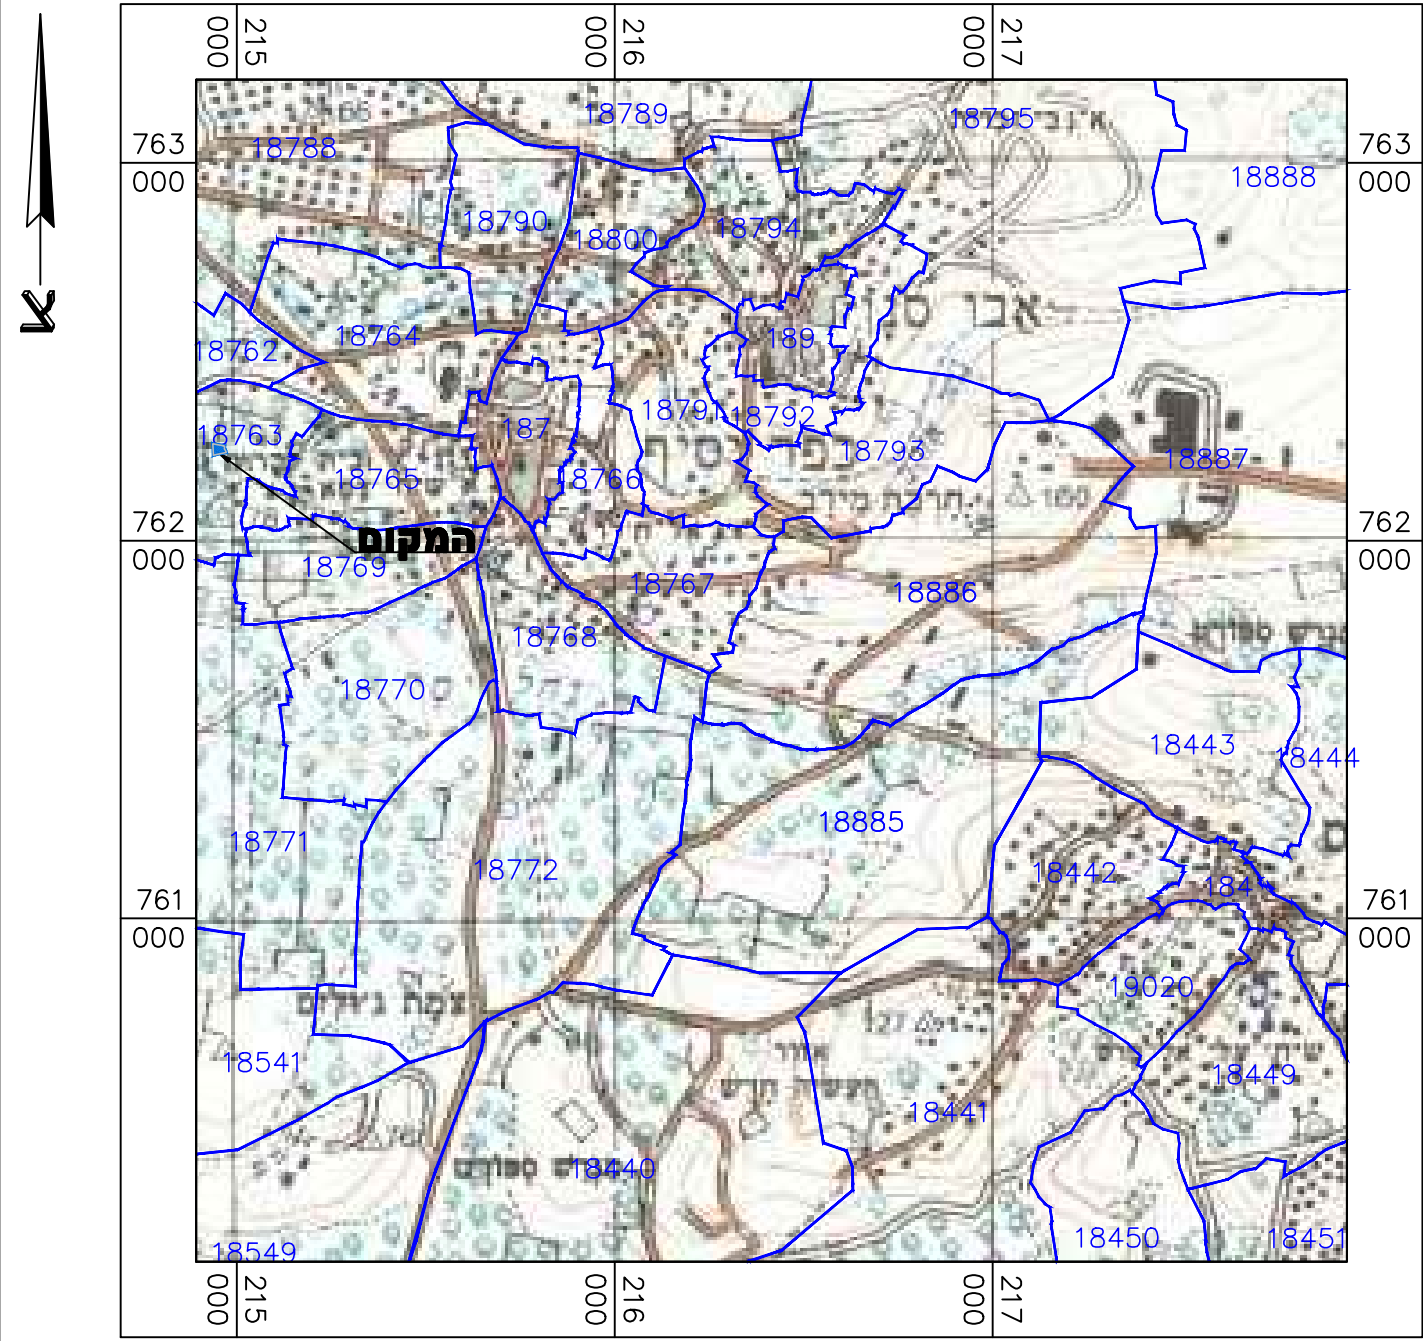

תַּרְשִׁים הַתַּמְצָאוֹת מִקוֹם קֶנ"מ 1 : 20,000

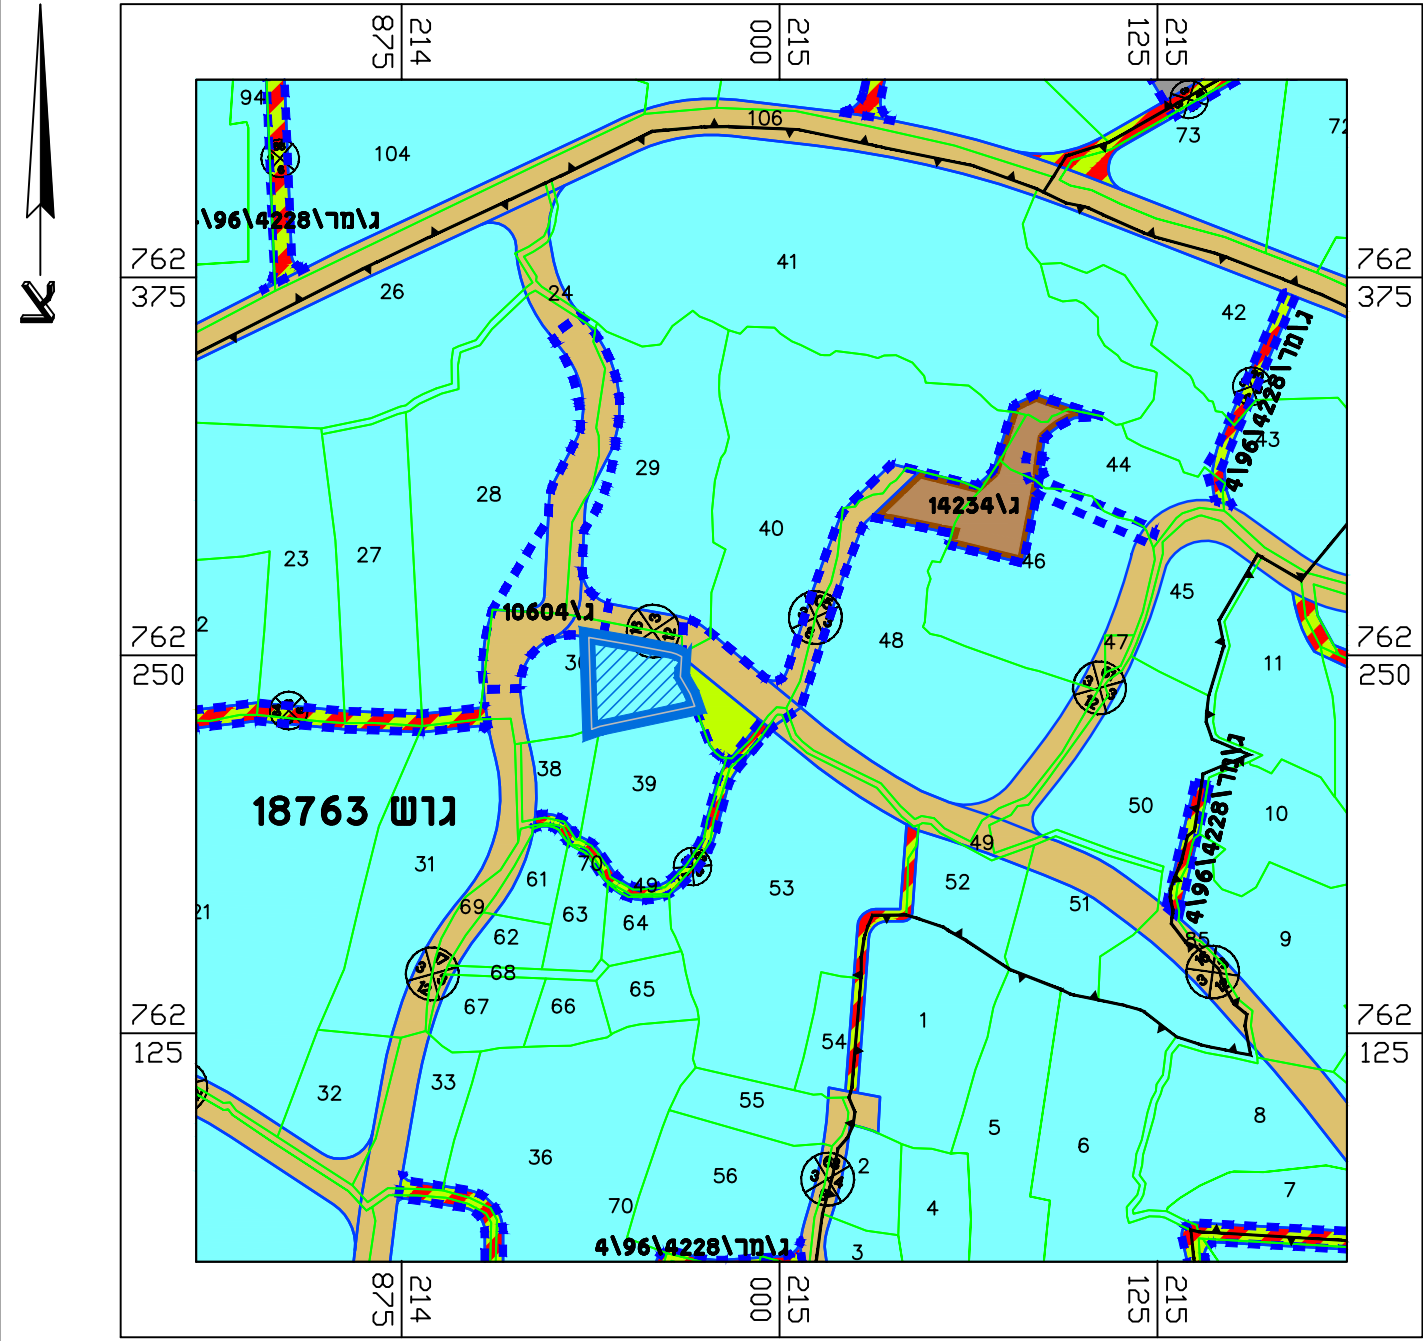

תרשים סביבה קנ"מ 1 : 2,500

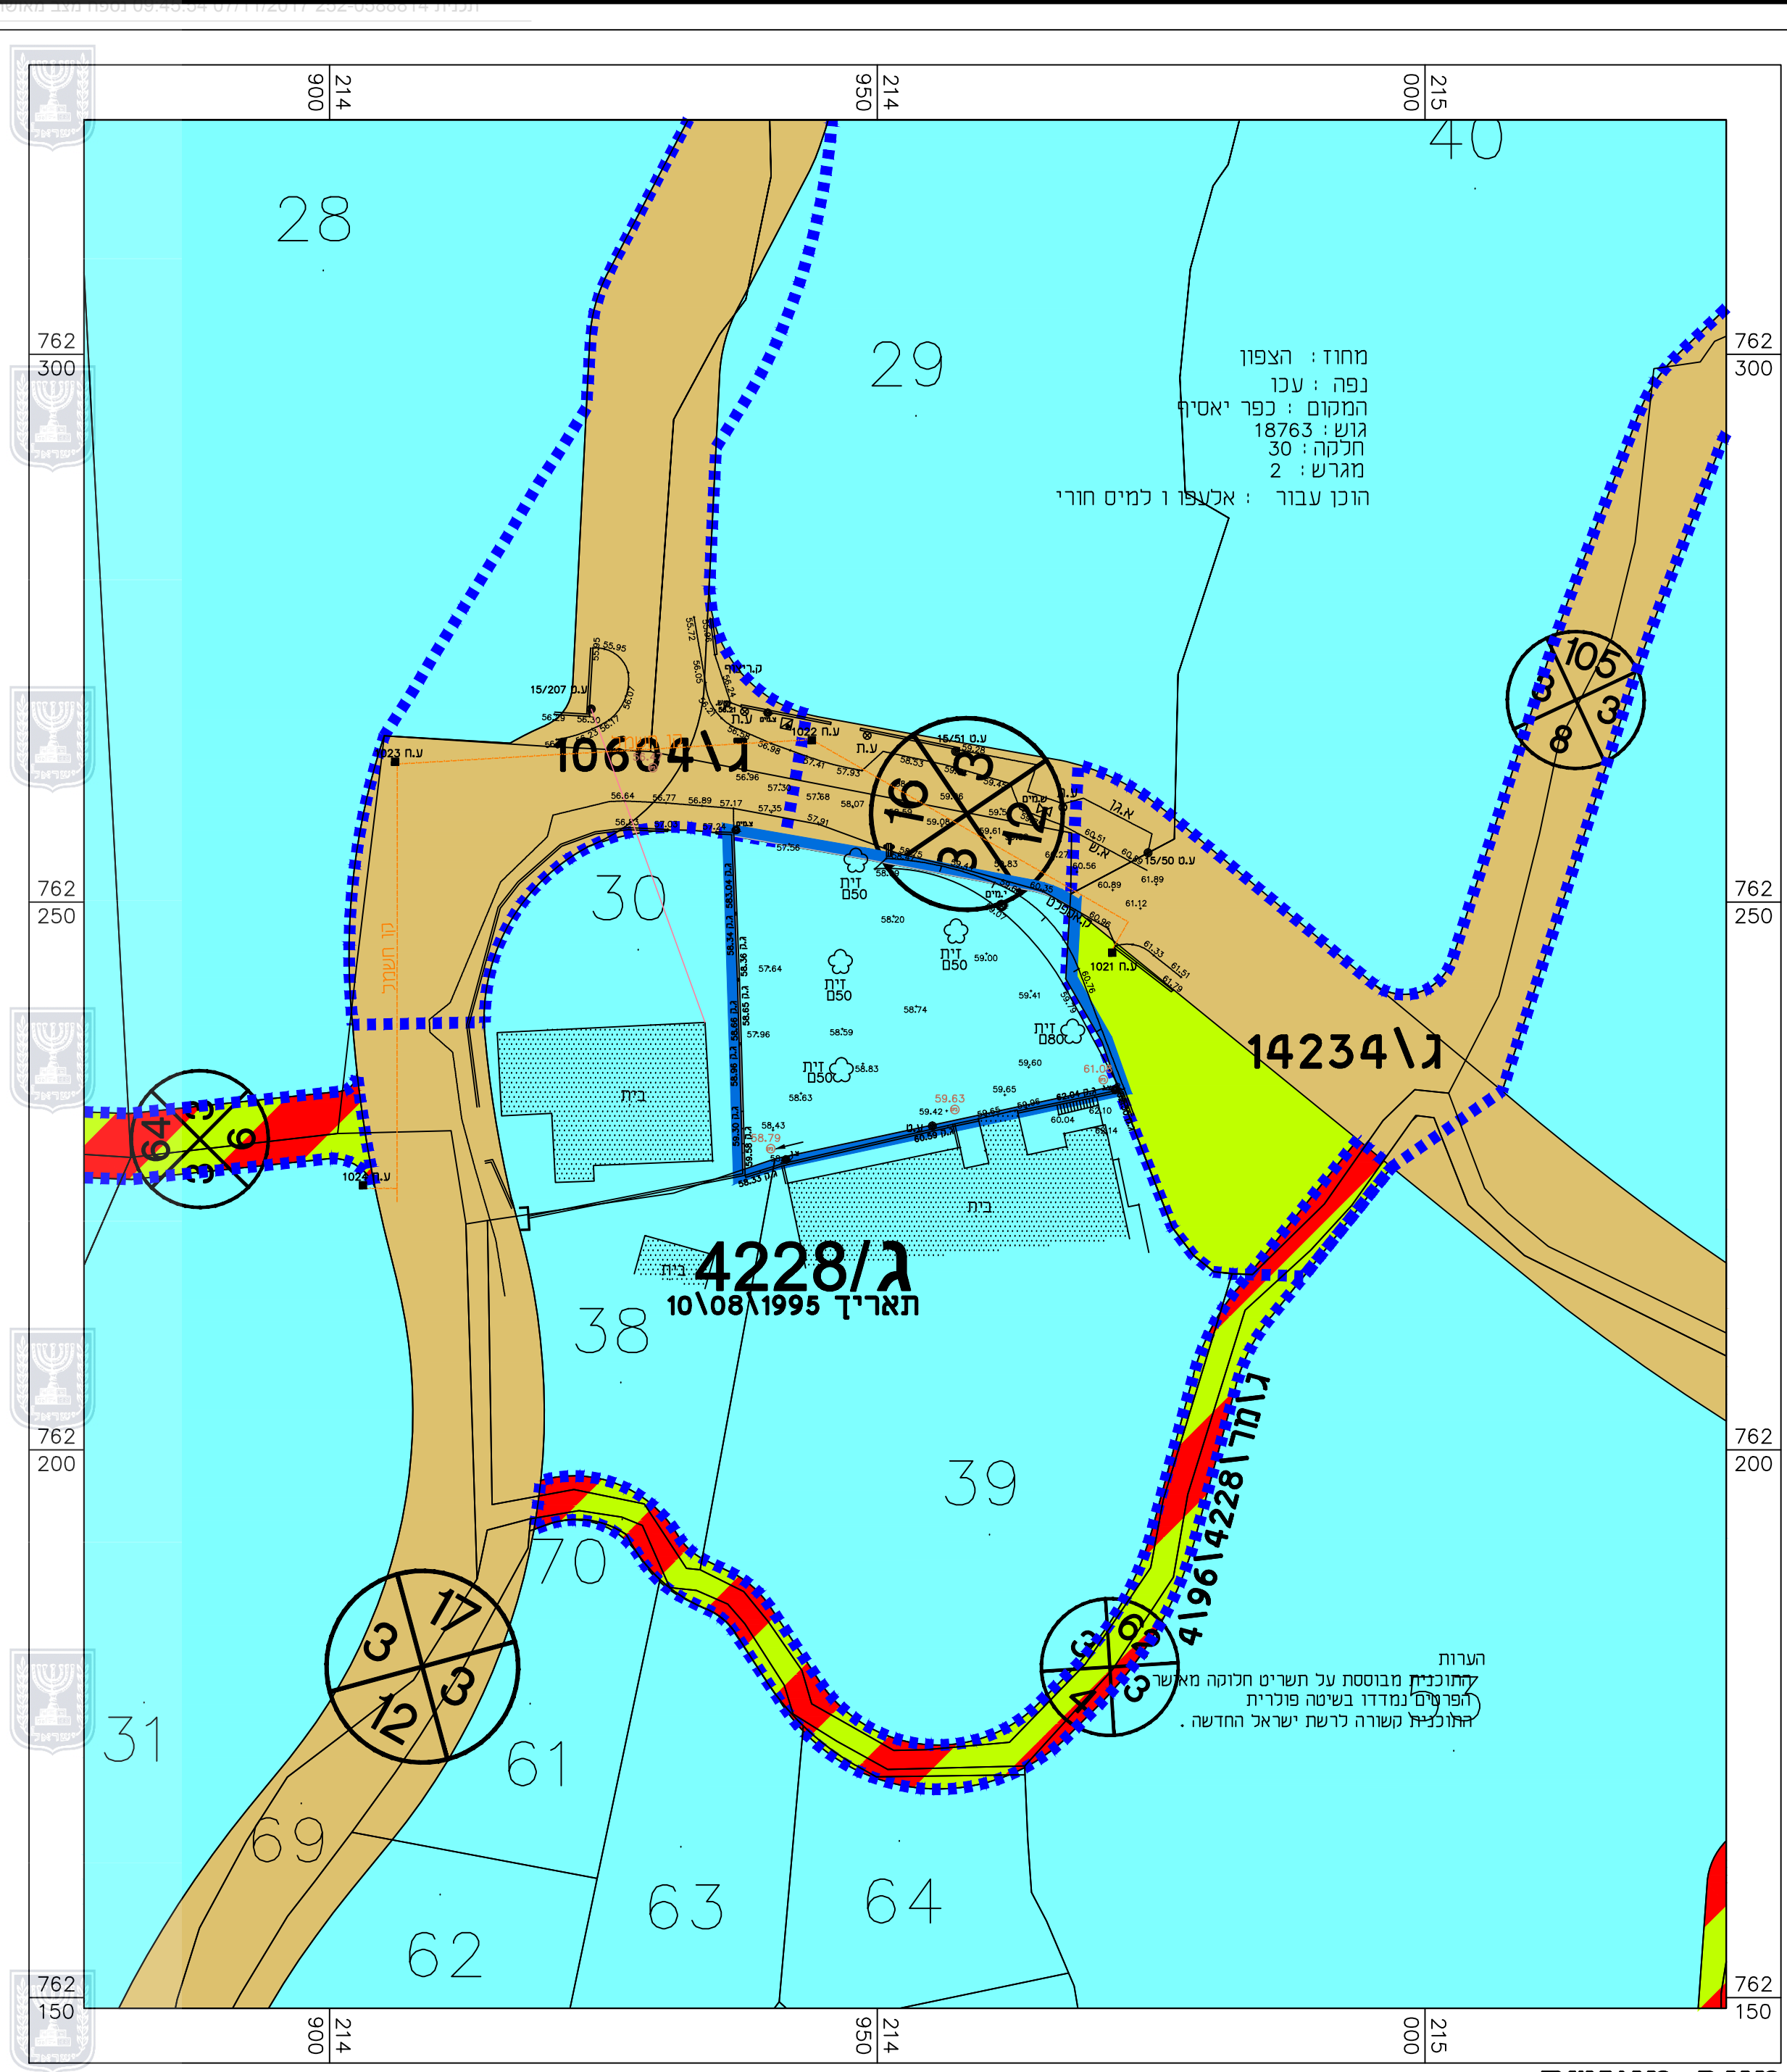

מצב מאוסר קנ"מ 1 : 500
ע"פ תכניות ג/4228