


מצב קיים : קנ"מ 1:250

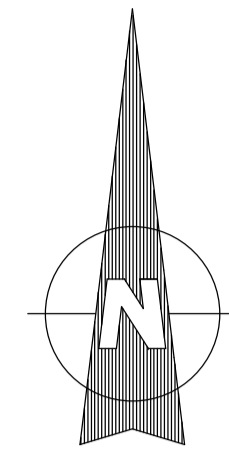


מקרא
מצב קיים :

- גבול התכנית
- - - - - גבול תכנית מאושרת
- דרך קיימת או מאושרת
- אזור מגורים א'
- אזור מגורים א'
- - - - - שצ"פ
- 19425 מספר גוש
- 57 גבול ומס' חלקה
- 17
3 3
10 מספר הדרך
קווי בנין
רוחב הדרך

מצב קיים	
מס' תכנית 262-0550848	
שם התכנית שינוי בקווי בניה- דיר חנא	
נספח לתכנית	גליון 1 מתוך 1
תחולה	רקע
תיאור תאריך עריכת הנספח	01/07/2017
רשימת התרשימים	קנ"מ : 1:250
שם תרשים	מצב קיים
שם תרשים	-
שם תרשים	-
שמות וחתימות:	
עורך הנספח	שם: אבו סאלח מדין תאריך:

תרשים סביבה קנ"מ 1:2500
בהתאם לתוכנית ג/15132

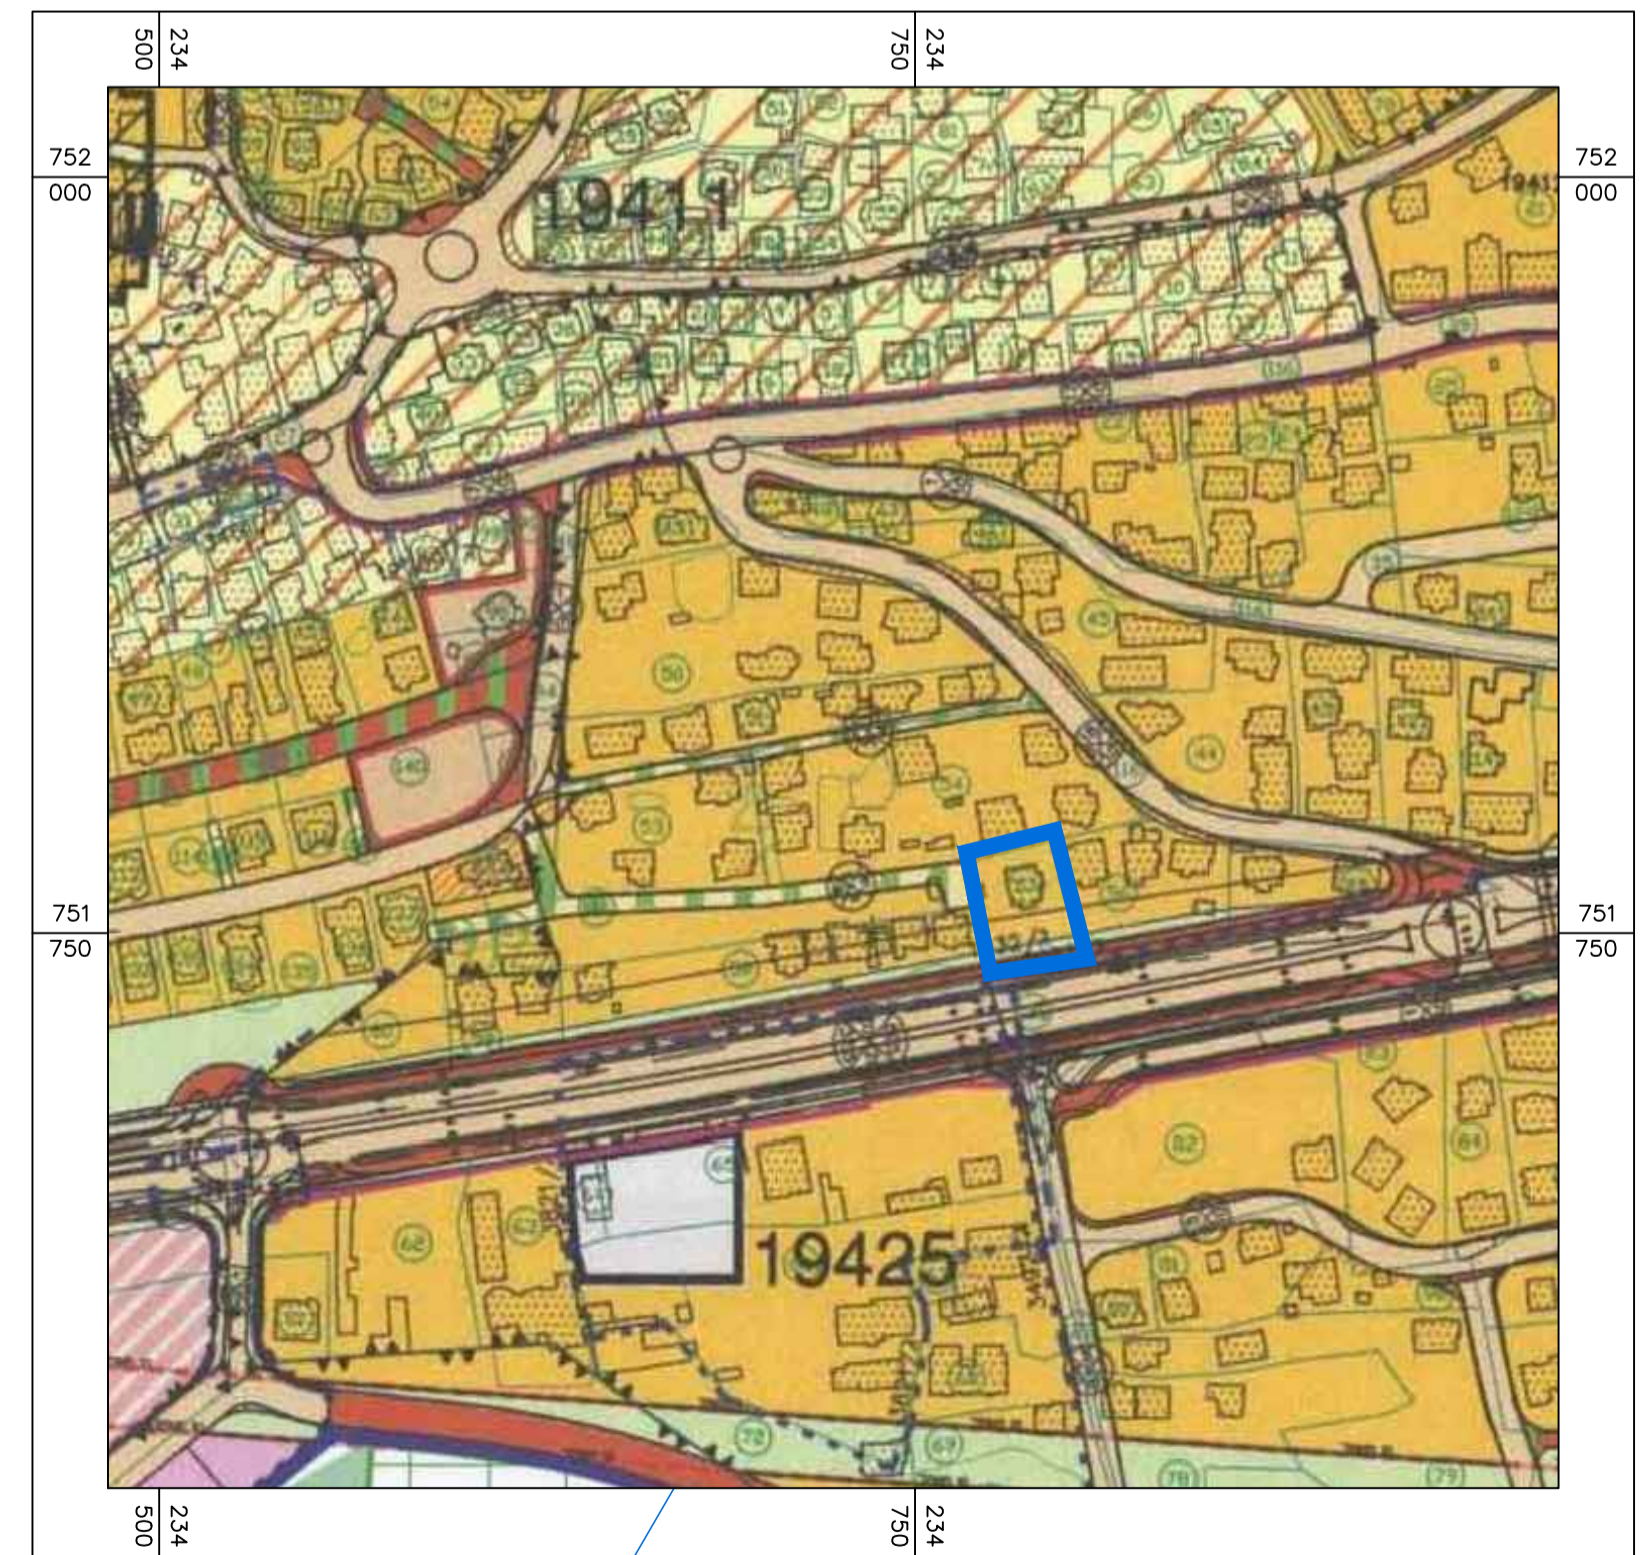

מקום התכנית