
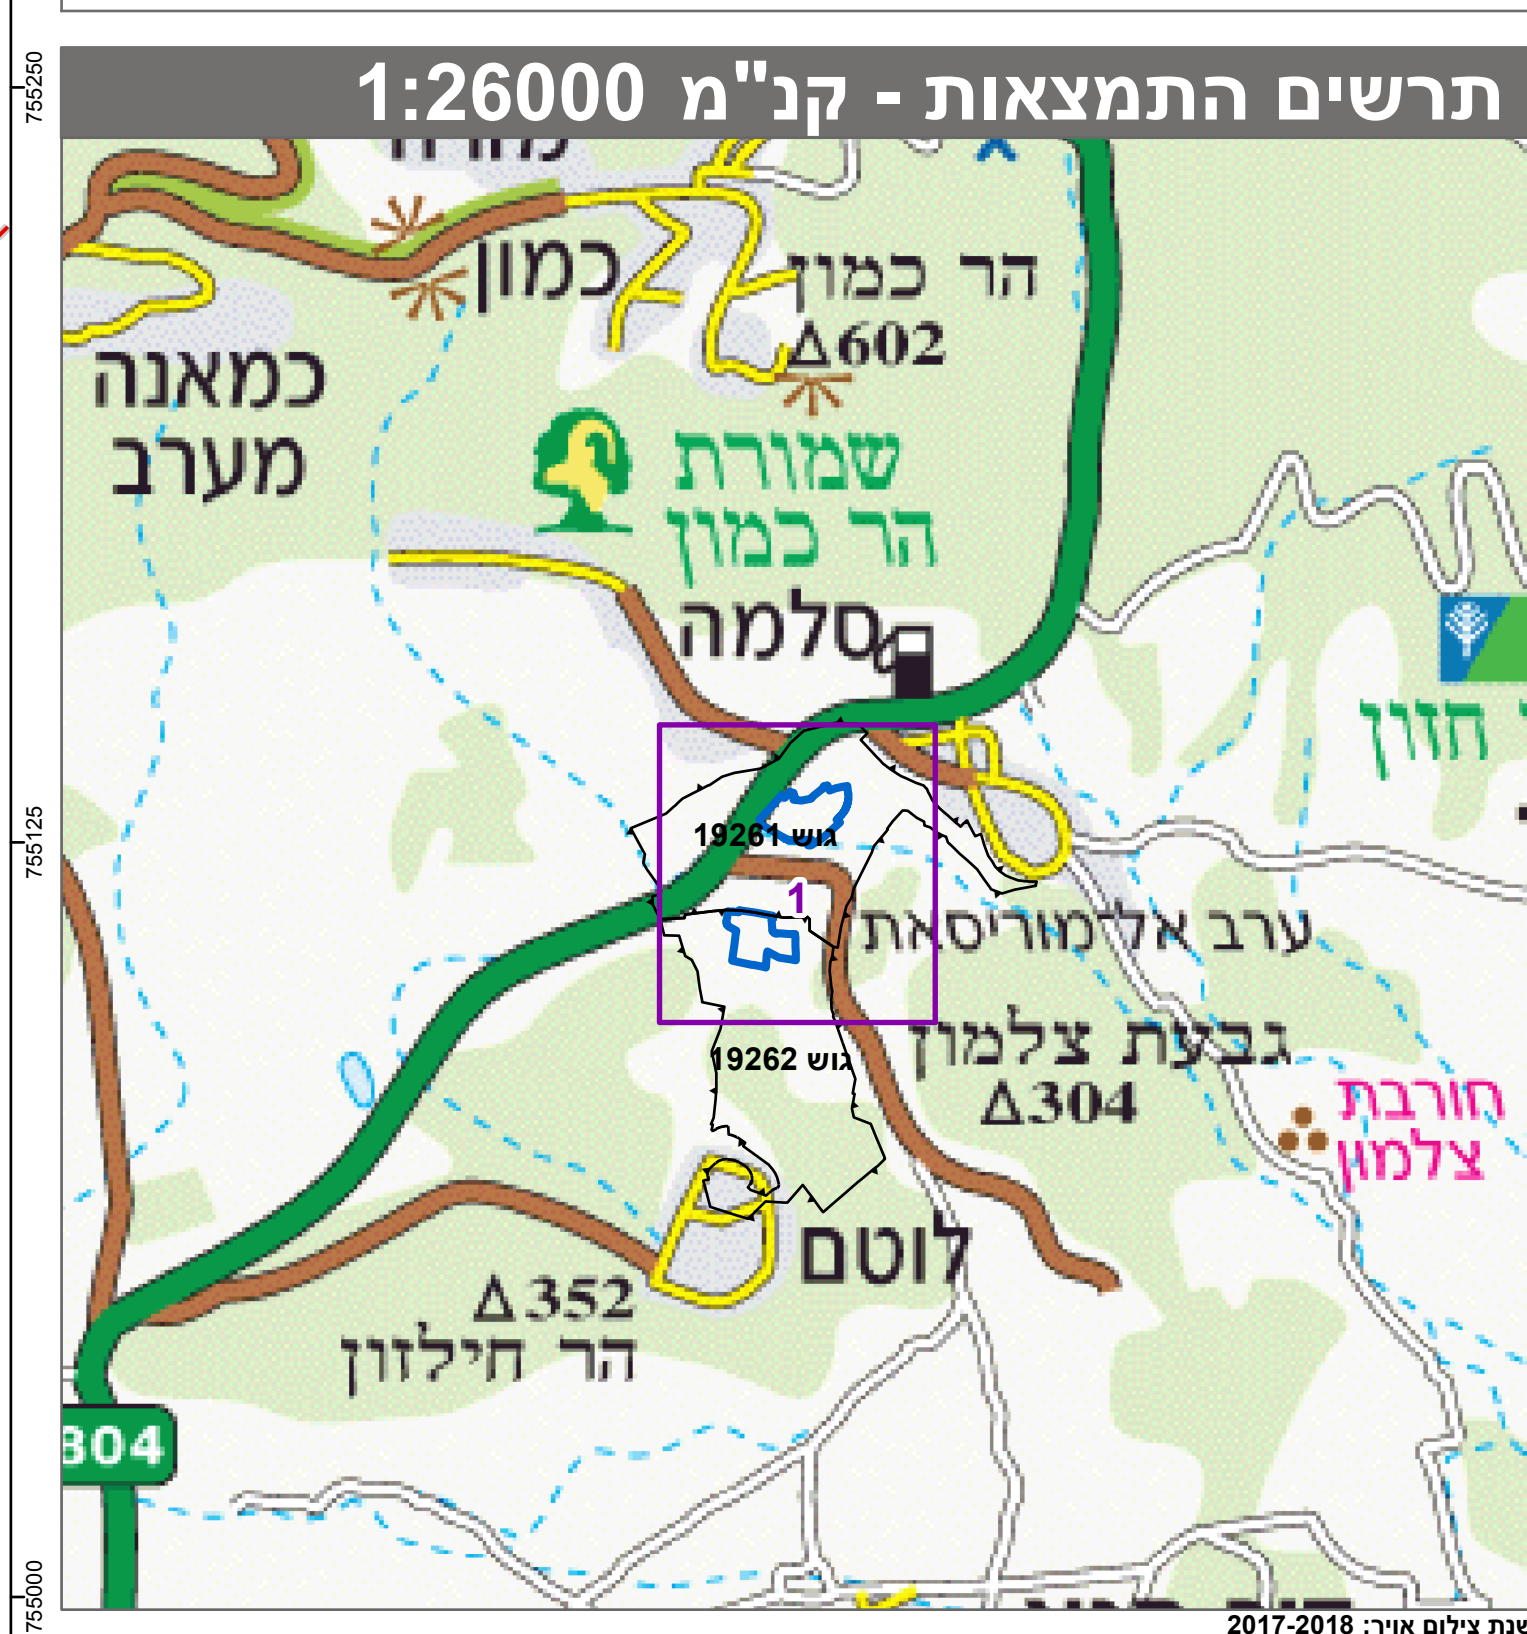


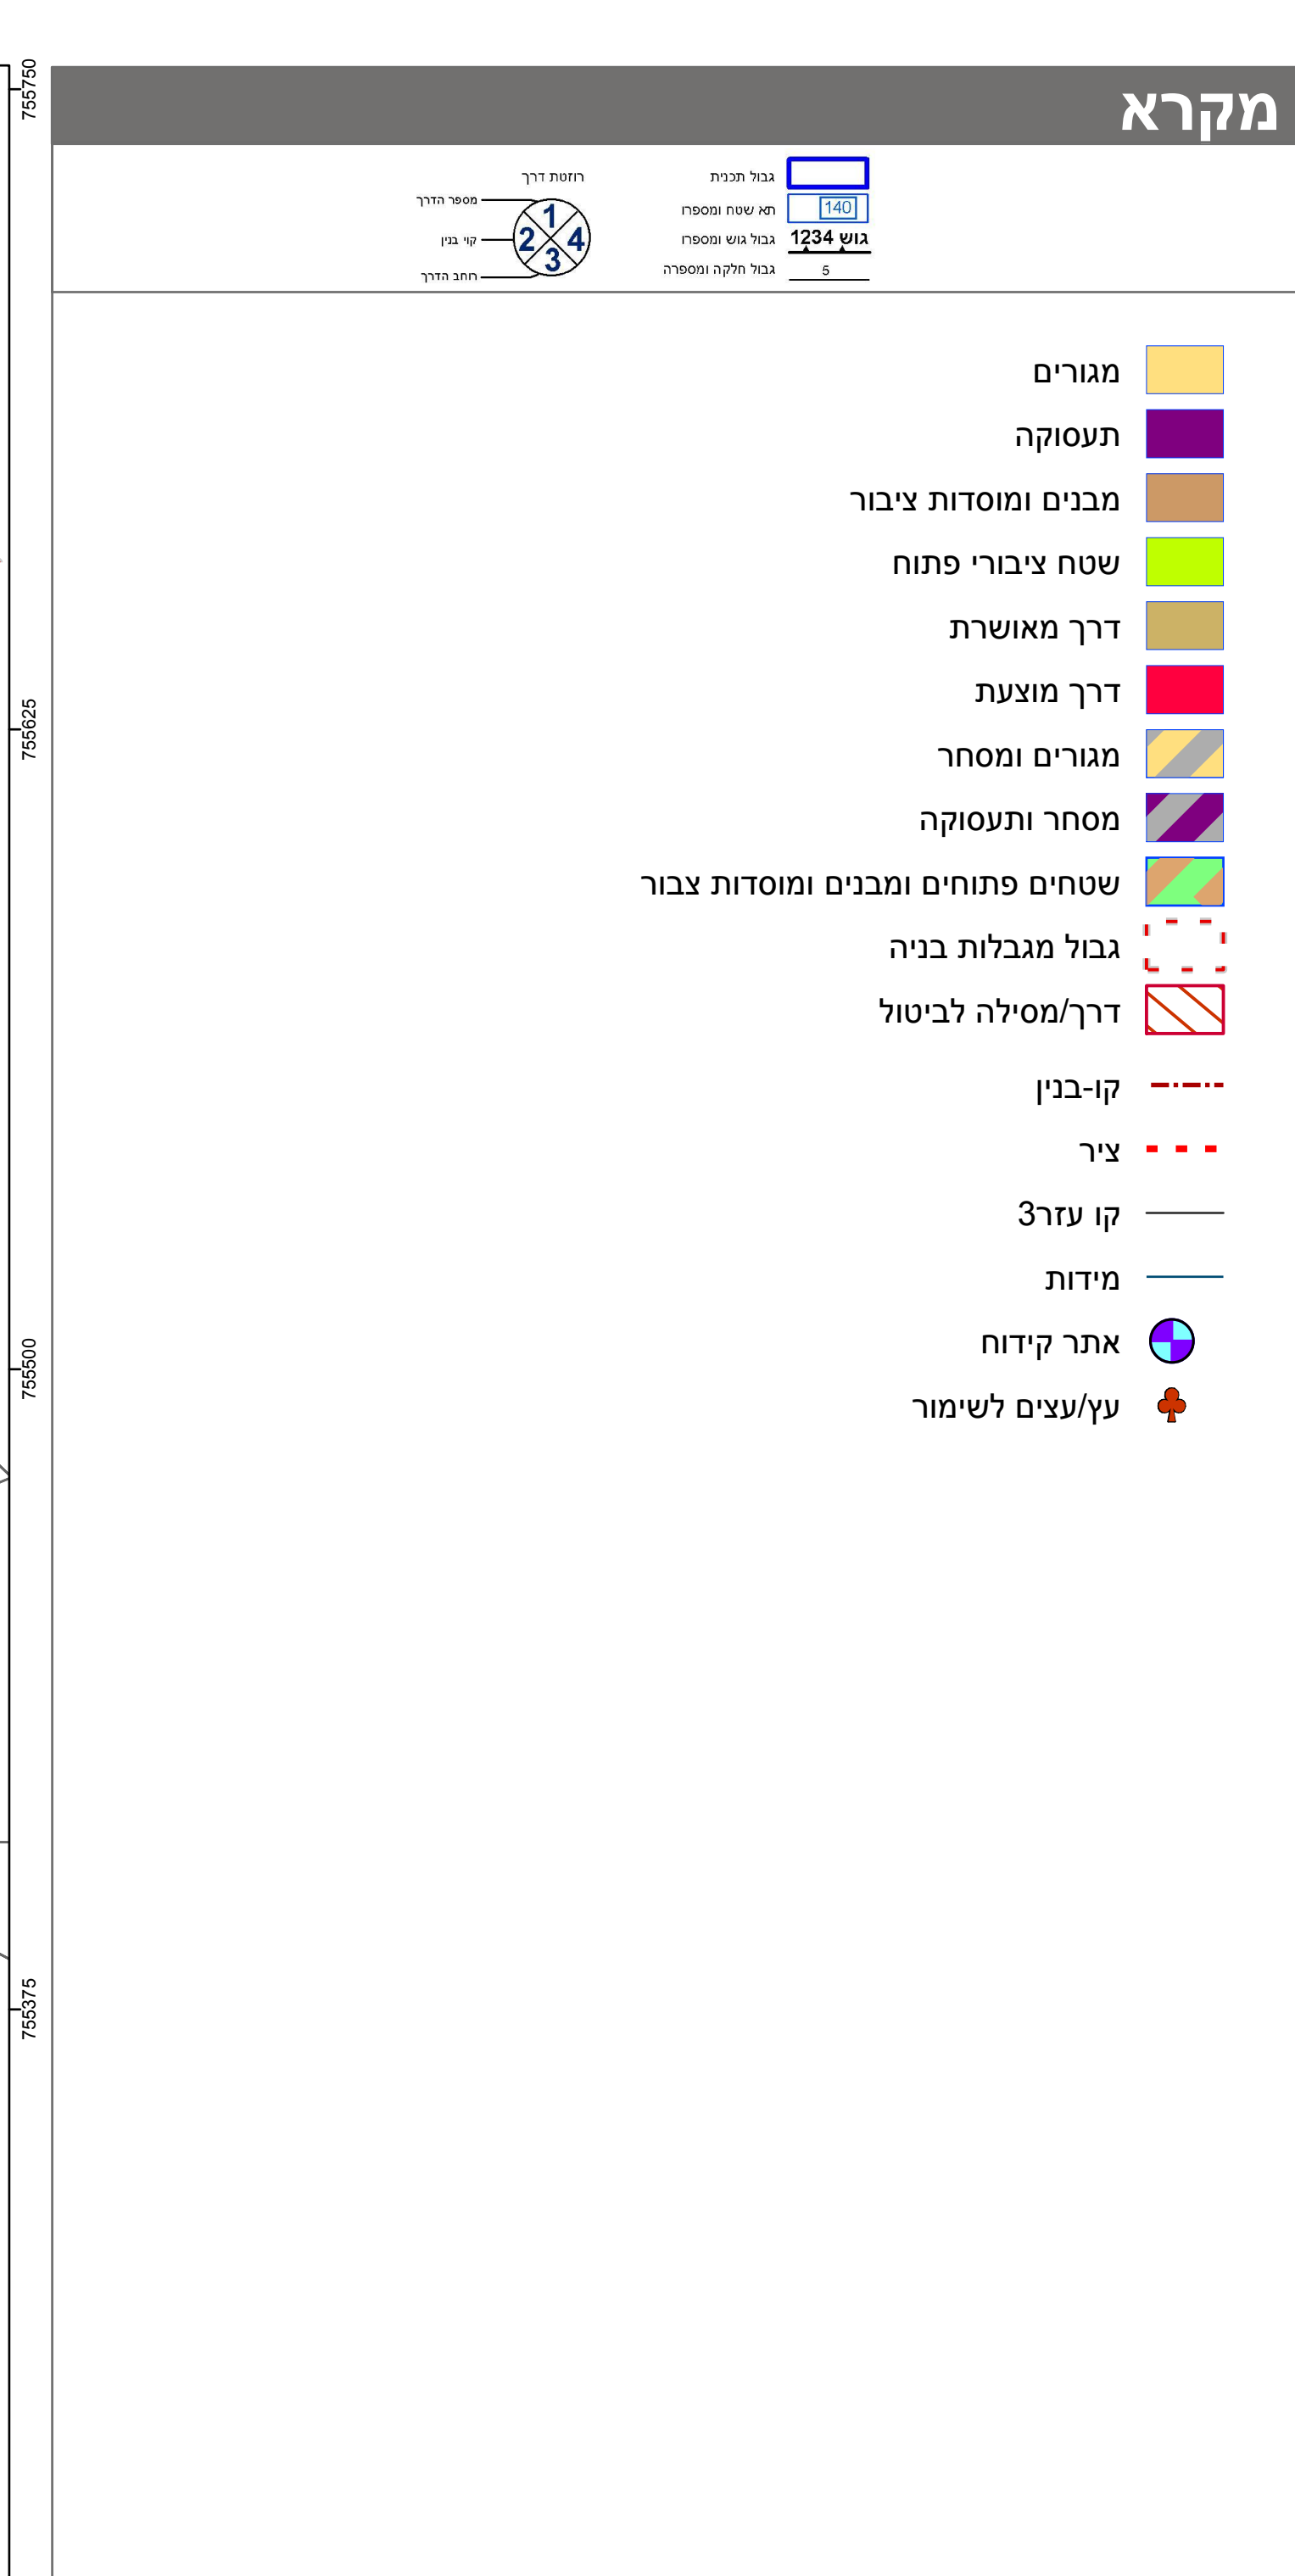

חוק התכנון והבנייה, התשכ"ה - 1965 תכנית מתאר מקומית			
מס' 205-0457846			
סלאמה - מתחמי תעסוקה ומגורים 23759/ג			
תשריט מצב מוצע			
גיליון 1		מתוך 1	
מחוז		צפון	
מרחב תכנון מקומי		משגב	
רשות מקומית		משגב	
ישוב		סלמה	
תכנית בסמכות		מחוזית	
איחוד וחלוקה		ללא איחוד וחלוקה	
היתרים או הרשאות		תכנית שמכוחה ניתן להוציא היתרים או הרשאות בחלק מתחום התכנית	
מונה תדפיס התשריט		21	
מועד הפקדה		03/11/2019	
שטח התכנית		68.582 דונם	
קנה מידה		1:1250	
אישורים בתכנית מס' 205-0457846			
חוק התכנון והבנייה, התשכ"ה - 1965 משרד האוצר - מחוז הועדה המחוזית לתכנון ולבנייה 21/08/2019 לאשר את התוכנית 13/11/2019 י"ר הוועדה המחוזית תאריך			

שמות*	
מגיש התכנית	רשות מקרקעי ישראל תאגיד: רשות מקרקעי ישראל
עורך ראשי	דסמונד סמואלסון קליין תאגיד: דסמונד קליין אדריכלים
יזם	רשות מקרקעי ישראל תאגיד: רשות מקרקעי ישראל

בעלי ענין בקרקע*

ספר גוש					כל חלק/חלק		מספרי חלקות בשלמותן		מספרי חלקות בחלקיות	
19261	חלק	12	11, 13							
19262	חלק		4-7							

* הרשימה המלאה מפורטת בהוראות הכנייה / בהודעה שפורסמה בעיתונות וברשומות

הריני מצהיר בזאת כי המפה הטופוגרפית/המצבית המהווה רקע לתכנית זו, נערכה על ידי ביום 21.12.2016 והיא הוכנה לפי הוראות נוהל מב"ת ובהתאם להוראות החוק ולתקנות המודדים שבתוקף.

ידועתו הן הכחול והקודסטר: קו כחול (כלכלד) ברמה אנליטית

שגיא שרייבר	1070
שם המודד	מספר רשיון
חתימה	תאריך

* הרשימה המלאה מפורטת בהוראות התכנית / בהודעה שפורסמה בעיתונות וברשומות

הריני מצהיר בזאת כי המפה הטופוגרפית/המצבית המהווה רקע לתכנית זו, נערכה על ידי ביום 21.12.2016 והיא הוכנה לפי הוראות נוהל מבא"ת ובהתאם להוראות החוק ולתקנות המודדים שבתוקף.

דיוק הקו הכחול והקדסטר: קו כחול (בלבד) ברמה אנליטית

מספר תכנית: 205-0457846, מספר גירסת תשריט: 21