


תשריט מצב מאושר קנ"מ 1:250
 תרשים לפי תכנית מאושרת מס' ג/8588

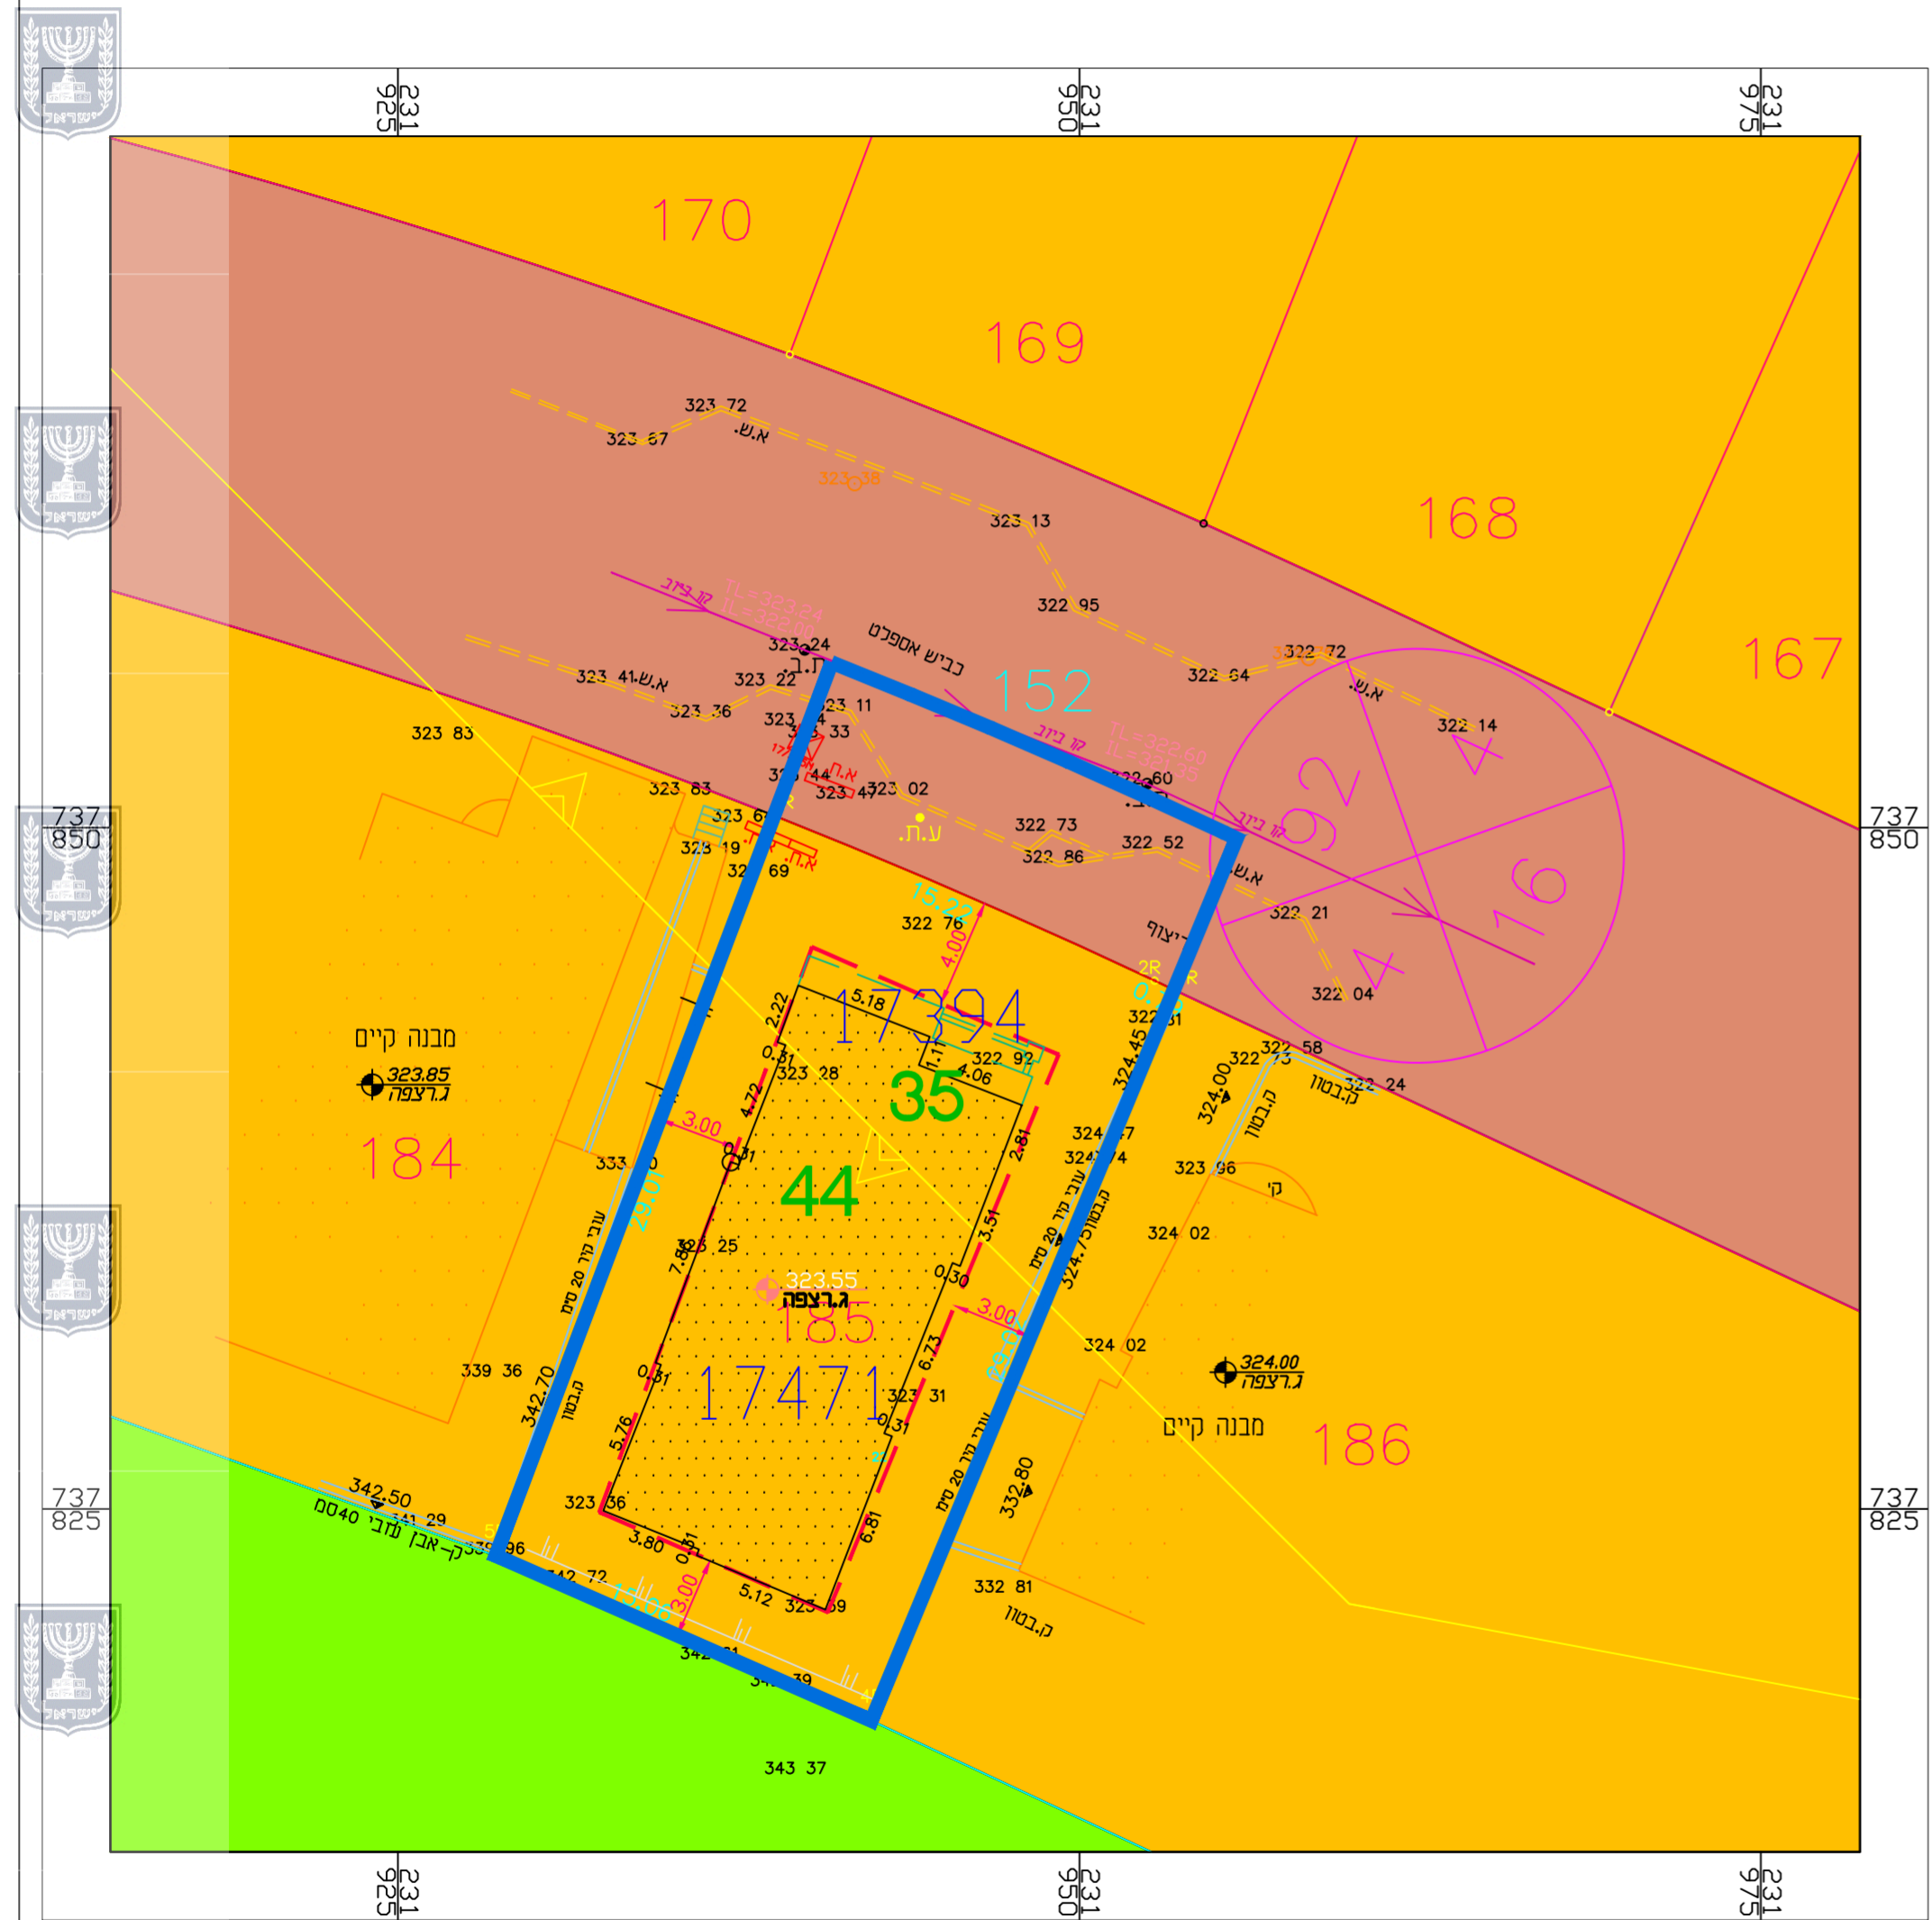

מקרא
מצב מאושר

גבול גוש
 גבול התכנית
 מספר גוש
 מספר חלקה רשומה
 גבול חלקה רשומה
 מספר מגרש מאושר
 גבול מגרש מאושר
 יאזור מגורים א
 דרך מאושרת
 שטח ציבורי פתוח
 מספר הדרך
 קווי בנין
 רוחב הדרך

17394
 35
 185

000
 5
 5
 00

מצב מאושר	
תכנית מס' 257-0546564	
"שינוי בהוראות וזכויות בניה - כ.כנא"	
גליון 1 מתוך 1	
תחולה	
תיאור	
תאריך עריכת	19.06.2017
קנ"מ	1:250
שמות וזחתימות:	
עורך התכנית	שם: אמארה חמדאן תפוזים אדריכלים מהנדסים ויועצים תאגיד:
	זחתימה:

