

ג\9128
תאריך 23.09.1999

ג\7145
תאריך 02.03.1995

ג\7145
תאריך 02.03.1995

מספר תוכנית: 9128
מספר חלקה: 129
מספר חלקה: 129
מספר חלקה: 129
מספר חלקה: 129

מצב מאושר
(ע"פ תכניות ג\7145 וג\9128)
קנ"מ 1 : 500

מקרא מצב מאושר

- גבול תוכנית אמיתי
- גבול תוכנית לתכנון
- גבול תכנית מאושרת
- גבול שטח שיפוט



- מגורים א
- שטח ציבורי פתוח
- שטח מבנה ציבור
- דרך מאושרת
- קרקע תקלאת

גבול גוש 18885

גבול חלקה 129

מס' חלקה 5000

רוחב מספר הדרך קווי בנין רוחב הדרך

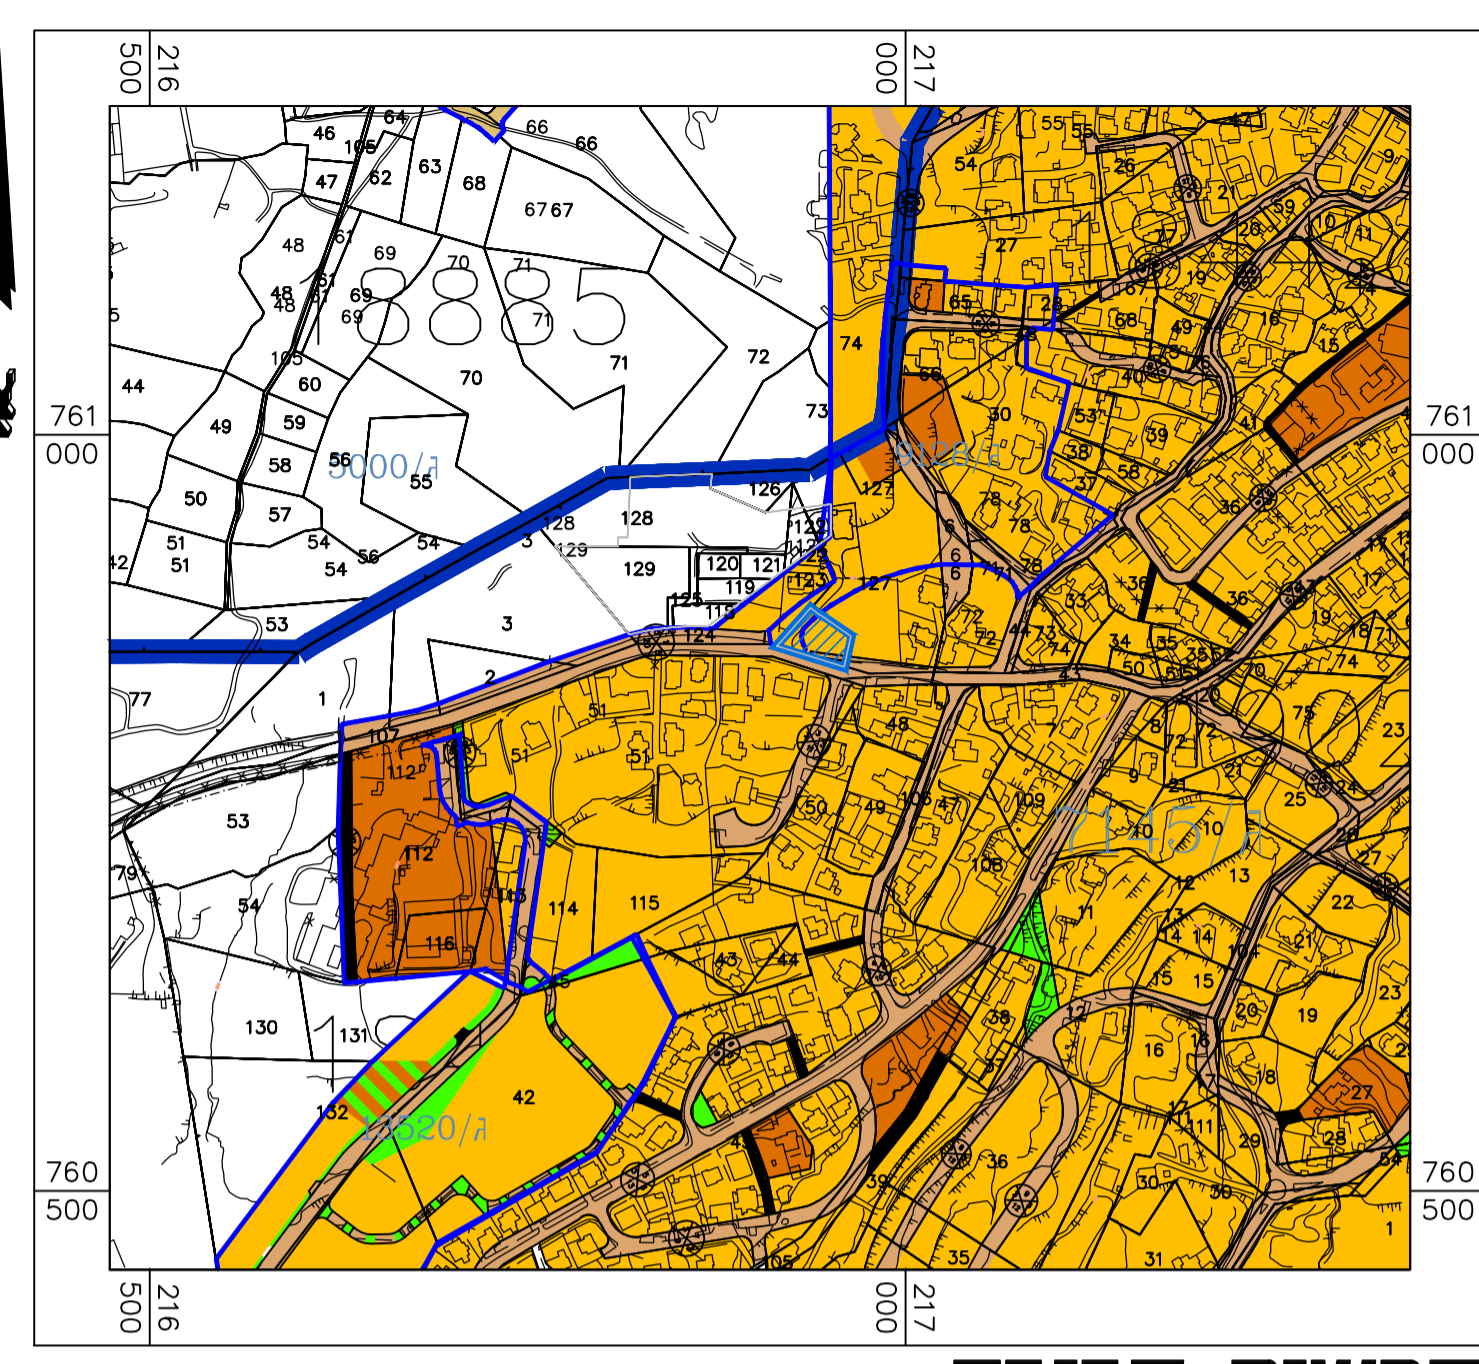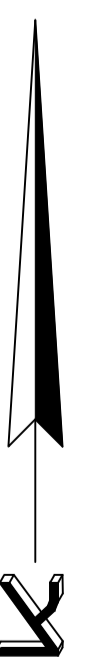

תרשים סביבה קנ"מ 1 : 5,000

מצב מאושר

252-0623371

שינוי קווי בניין בחלקה 127 בגוש 18441 גיולים

נספח לתכנית	
תחולה	רקע
תיאור הנספח	תאריך עריכת הנספח 25/02/2018
רשימת התרשימים מצב מאושר	קנ"מ 1:500
תרשים לפי תכנית ג\19522	1:5000
תרשים סביבה	1:5000
שמות וזחתימות:	
עורך הנספח	שם: שאדי אבוריש
תאריך: 9.א.א.ר. יעוץ בתכנון	תאריך: 9.א.א.ר. יעוץ בתכנון
חתימה:	בניה וכבישים בע"מ