



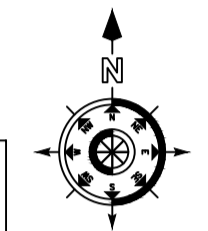

תשריט מצב מאושר קנ"מ 1:250
 ע"פ תכנית מאושרת מס' 5435/ג

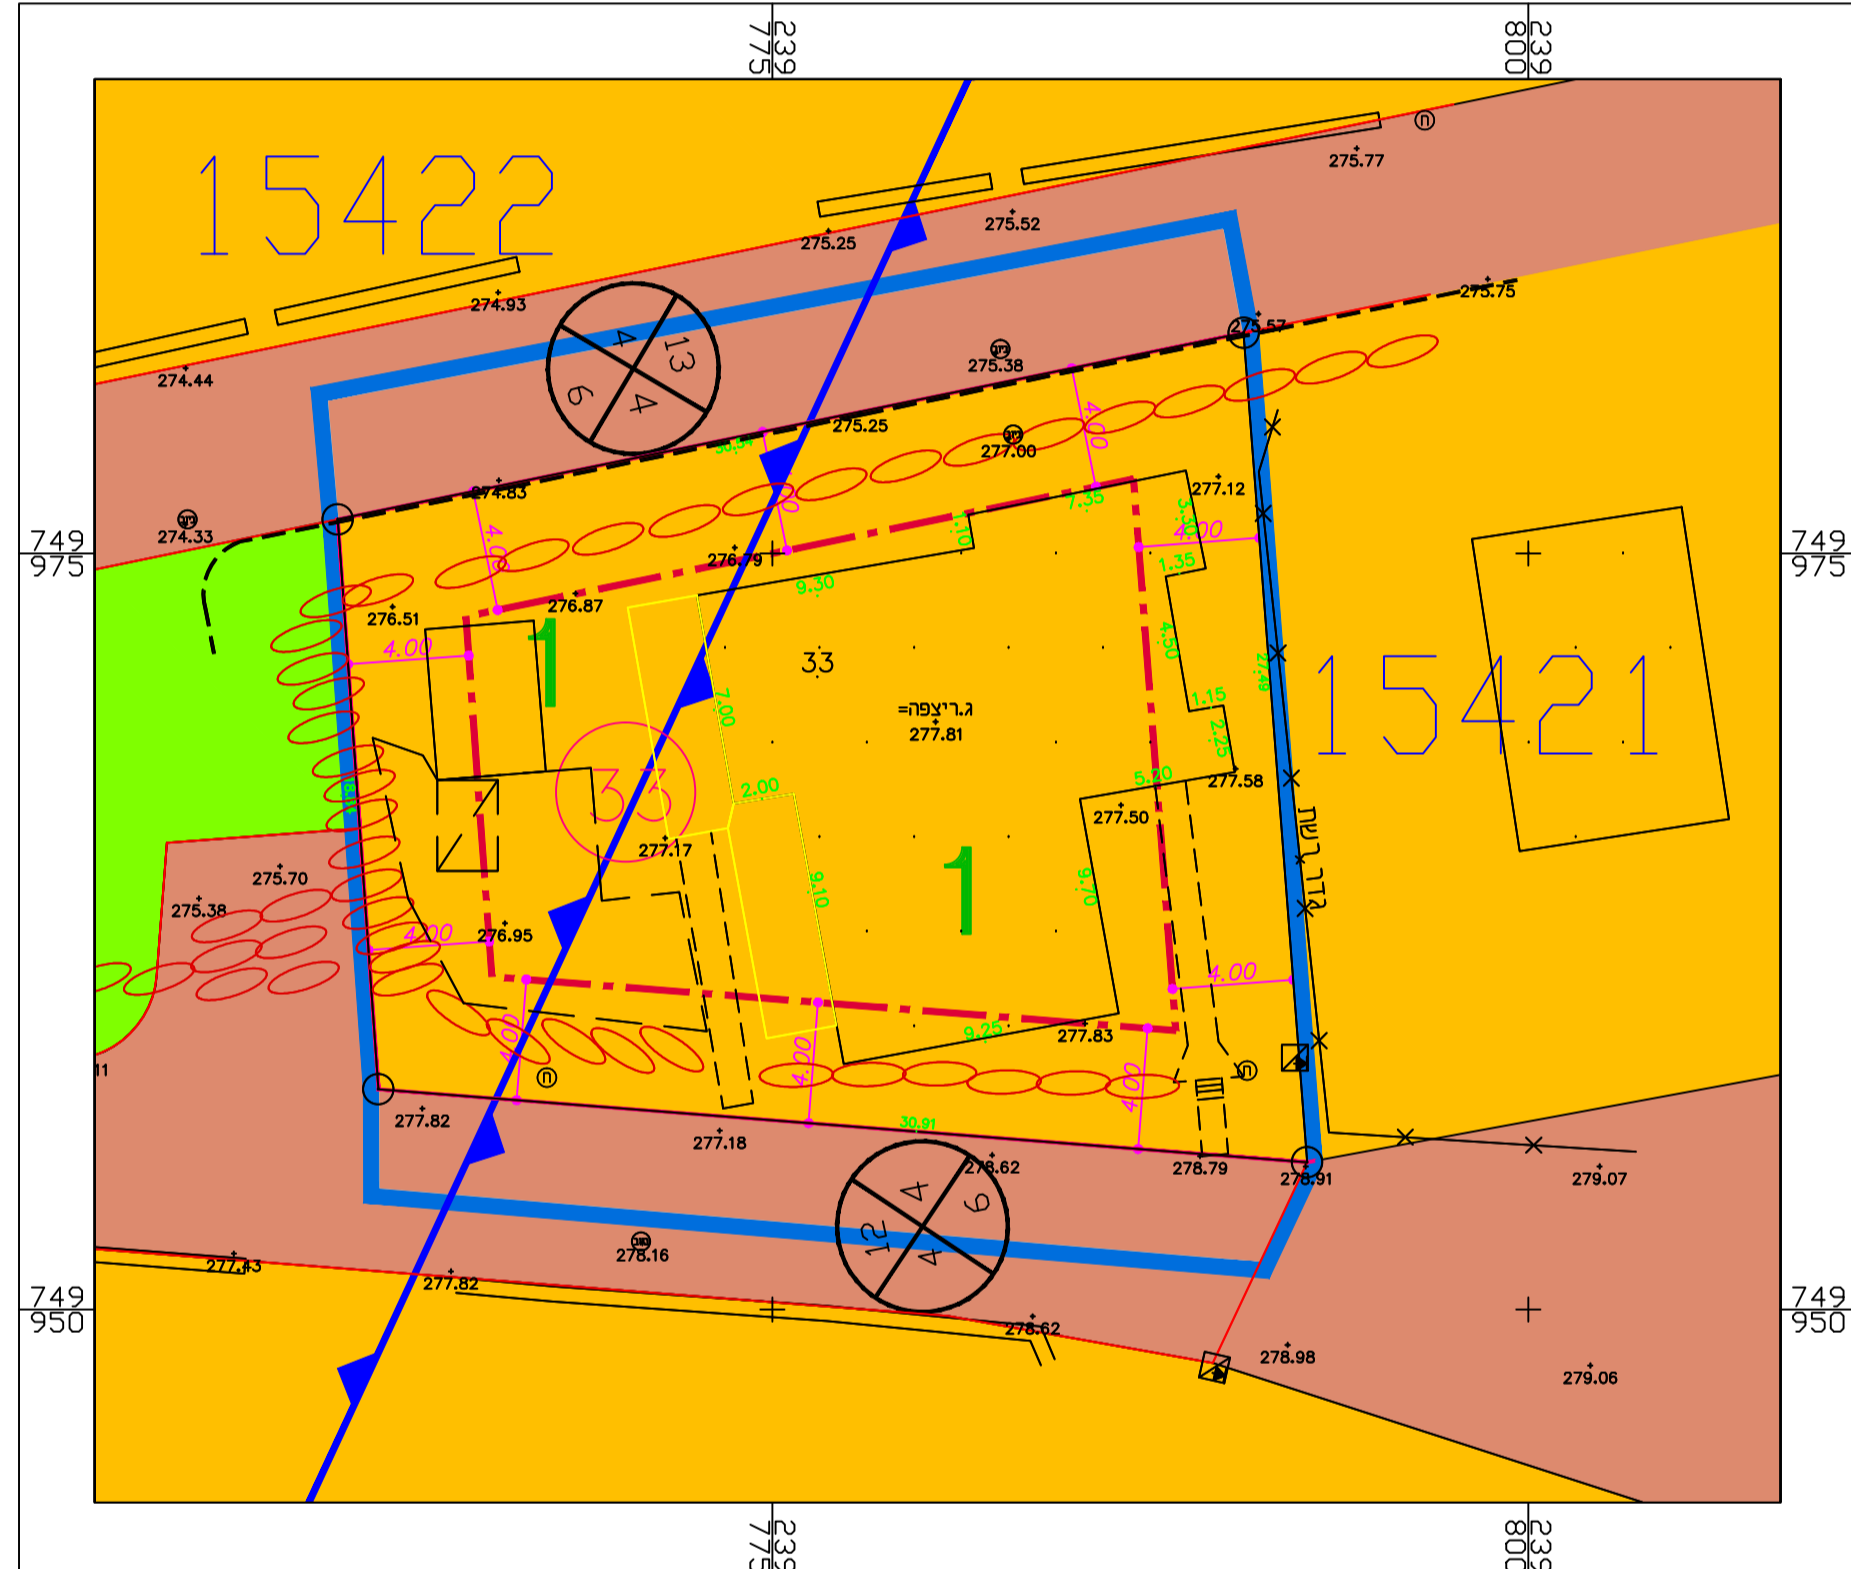

מקרא
מצב מאושר

-  גבול התכנית
-  מספר גוש 15422
-  גבול גוש
-  מספר חלקה רשומה 1
-  גבול מגרש מאושר
-  מספר מגרש מאושר 33
-  איזור מגורים א
-  שטח ציבורי פתוח
-  דרך מאושרת
-  מספר הדרך קווי בנין רוחב הדרך

מצב מאושר

תכנית מפורטת מס' 206-0425744

"שינוי בהוראות וזכויות בניה ג\23122"

גליון 1 מתוך 1

תחולה	רקע
תיאור	
תאריך עריכת הנספח	21.12.2016
קנ"מ	1:250
תרשימים נוספים	

שמות וזחתימות:

עורך הנספח	שם:	זחתימה:
	אמארה חמדאן	
	תאריך:	