



12355

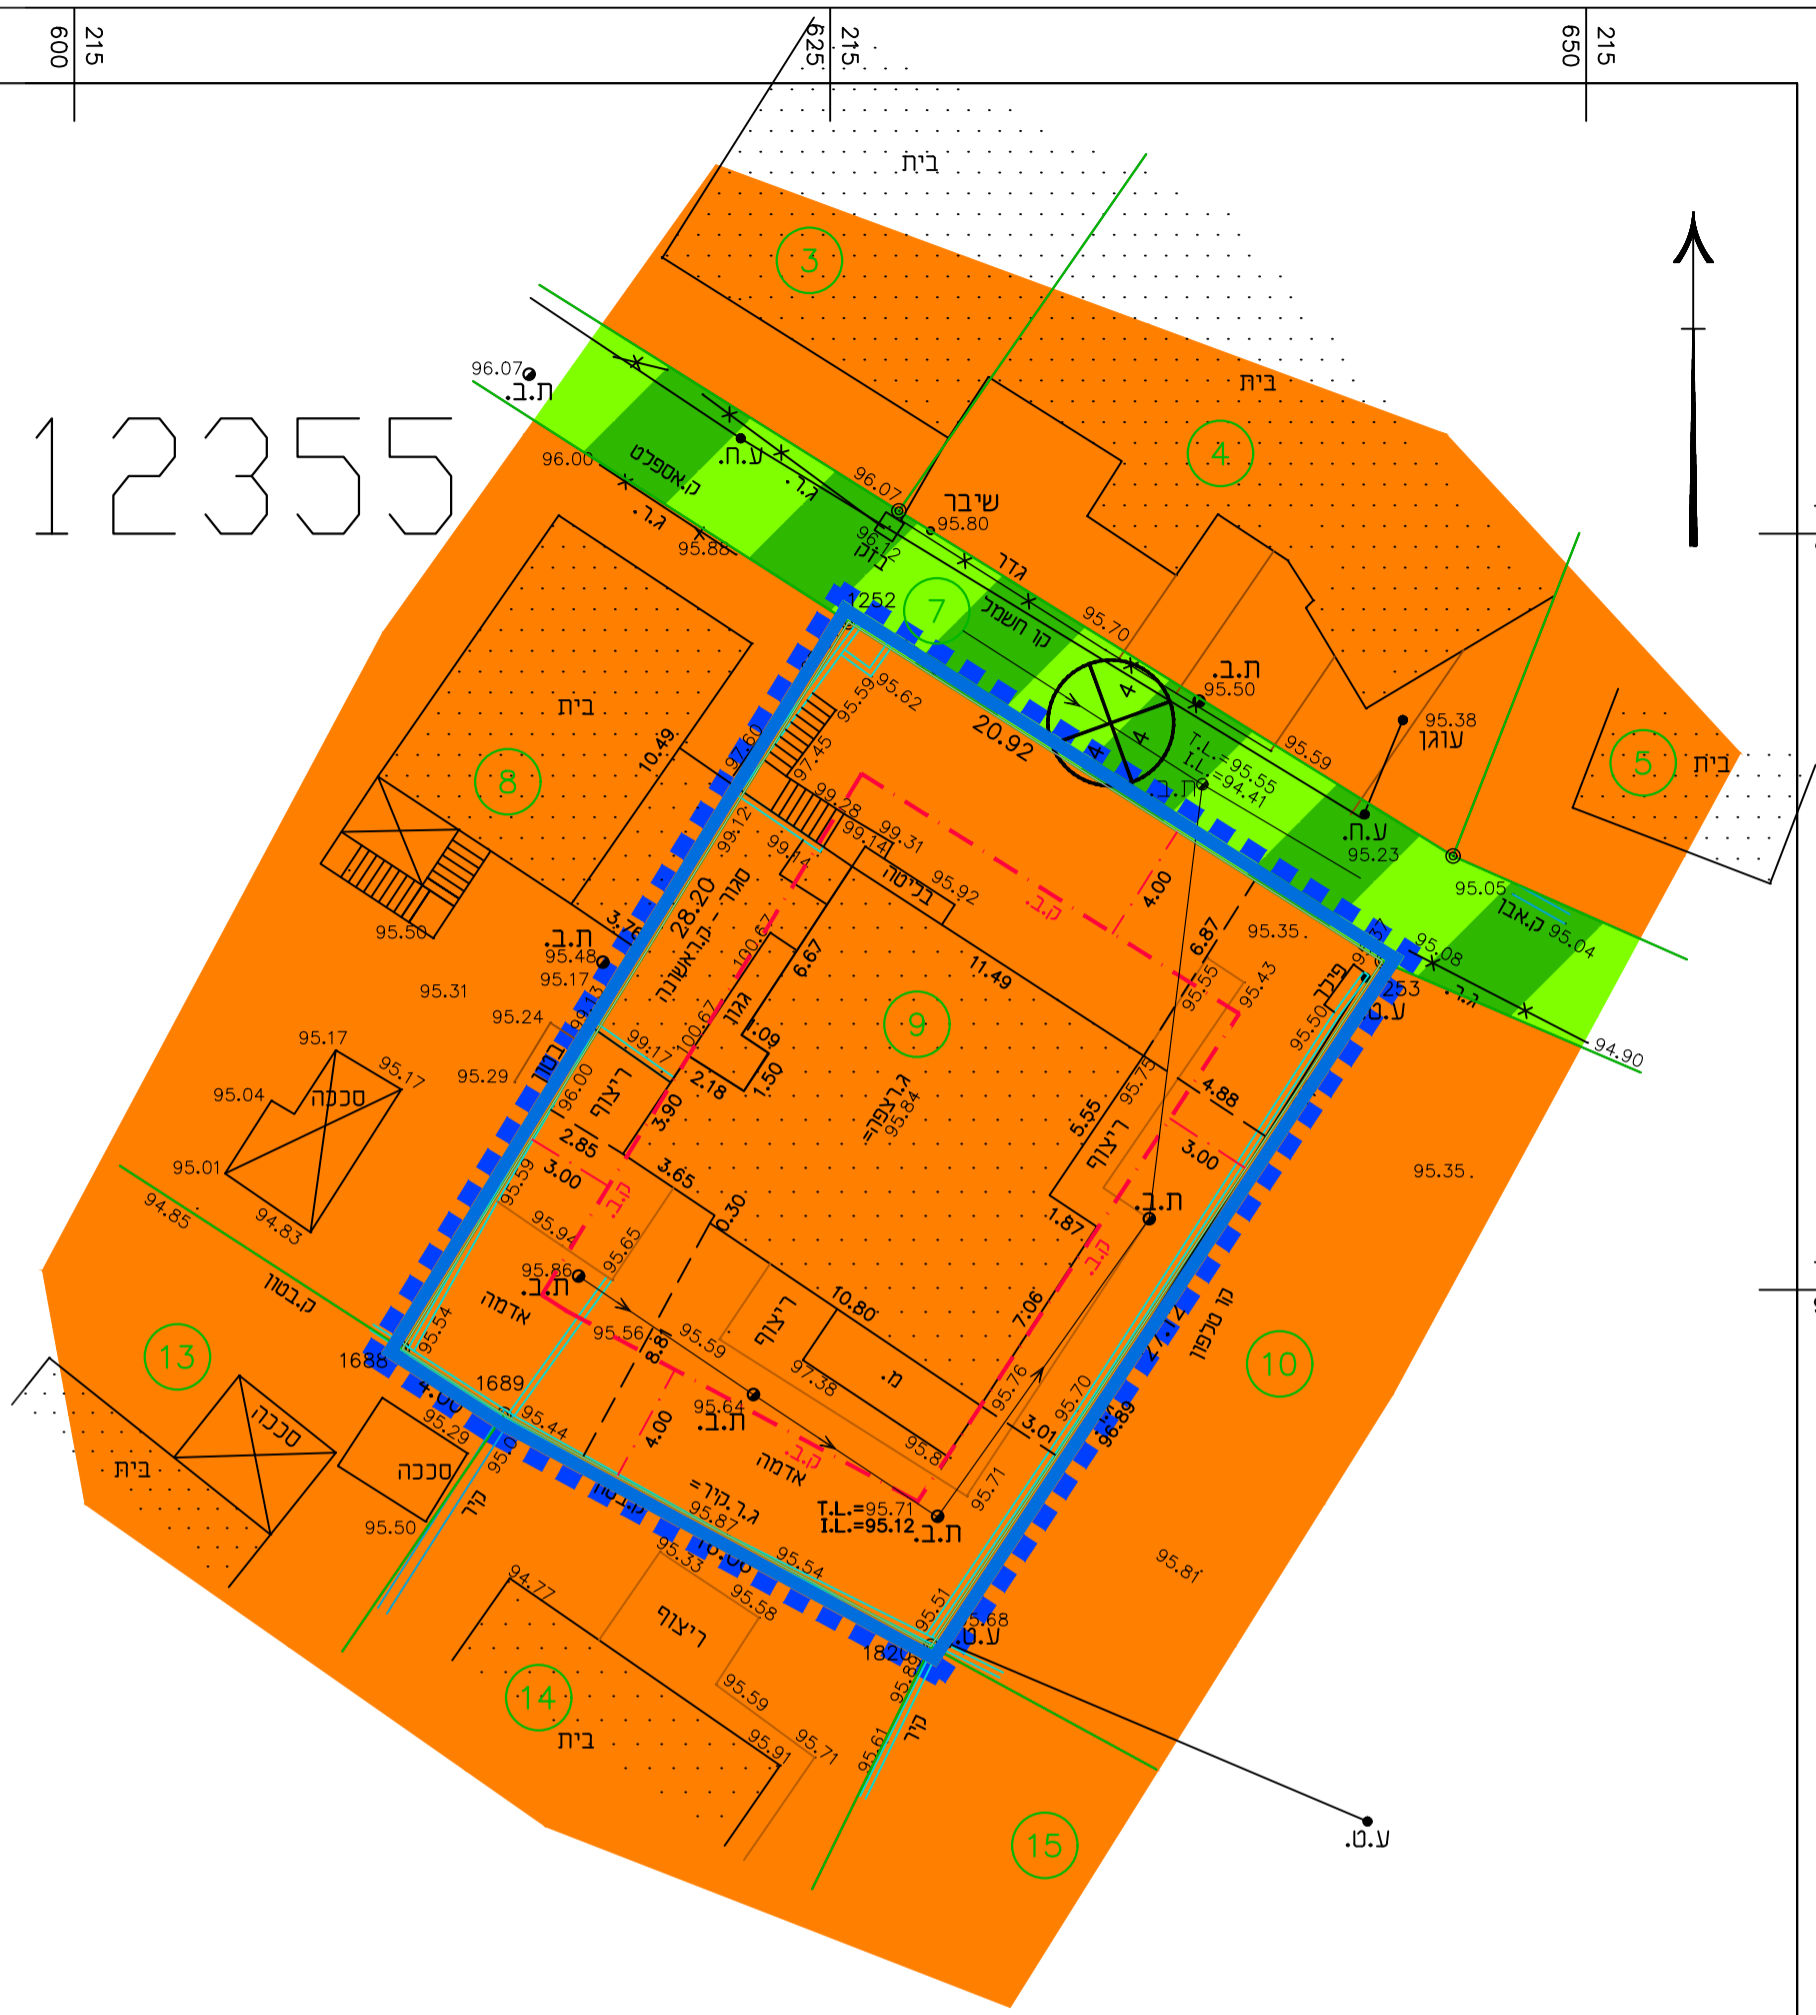


תשריט מצב מאושר קנ"מ 1:250

- מקרא מצב מאושר**
- מגורים א'ז
 - דרך להולכי רגל
 - קו בניין
 - אתר עתיקות
 - 000
5 5
000 מספר הדרך
 - 5 5
000 קווי בנין
 - 000
5 5
000 רוחב הדרך
 - גבול תכנית
 - גבול תכנית מאושרת ומספרה
 - מספר גוש
 - גבול גוש
 - מספר חלקה
 - גבול חלקה

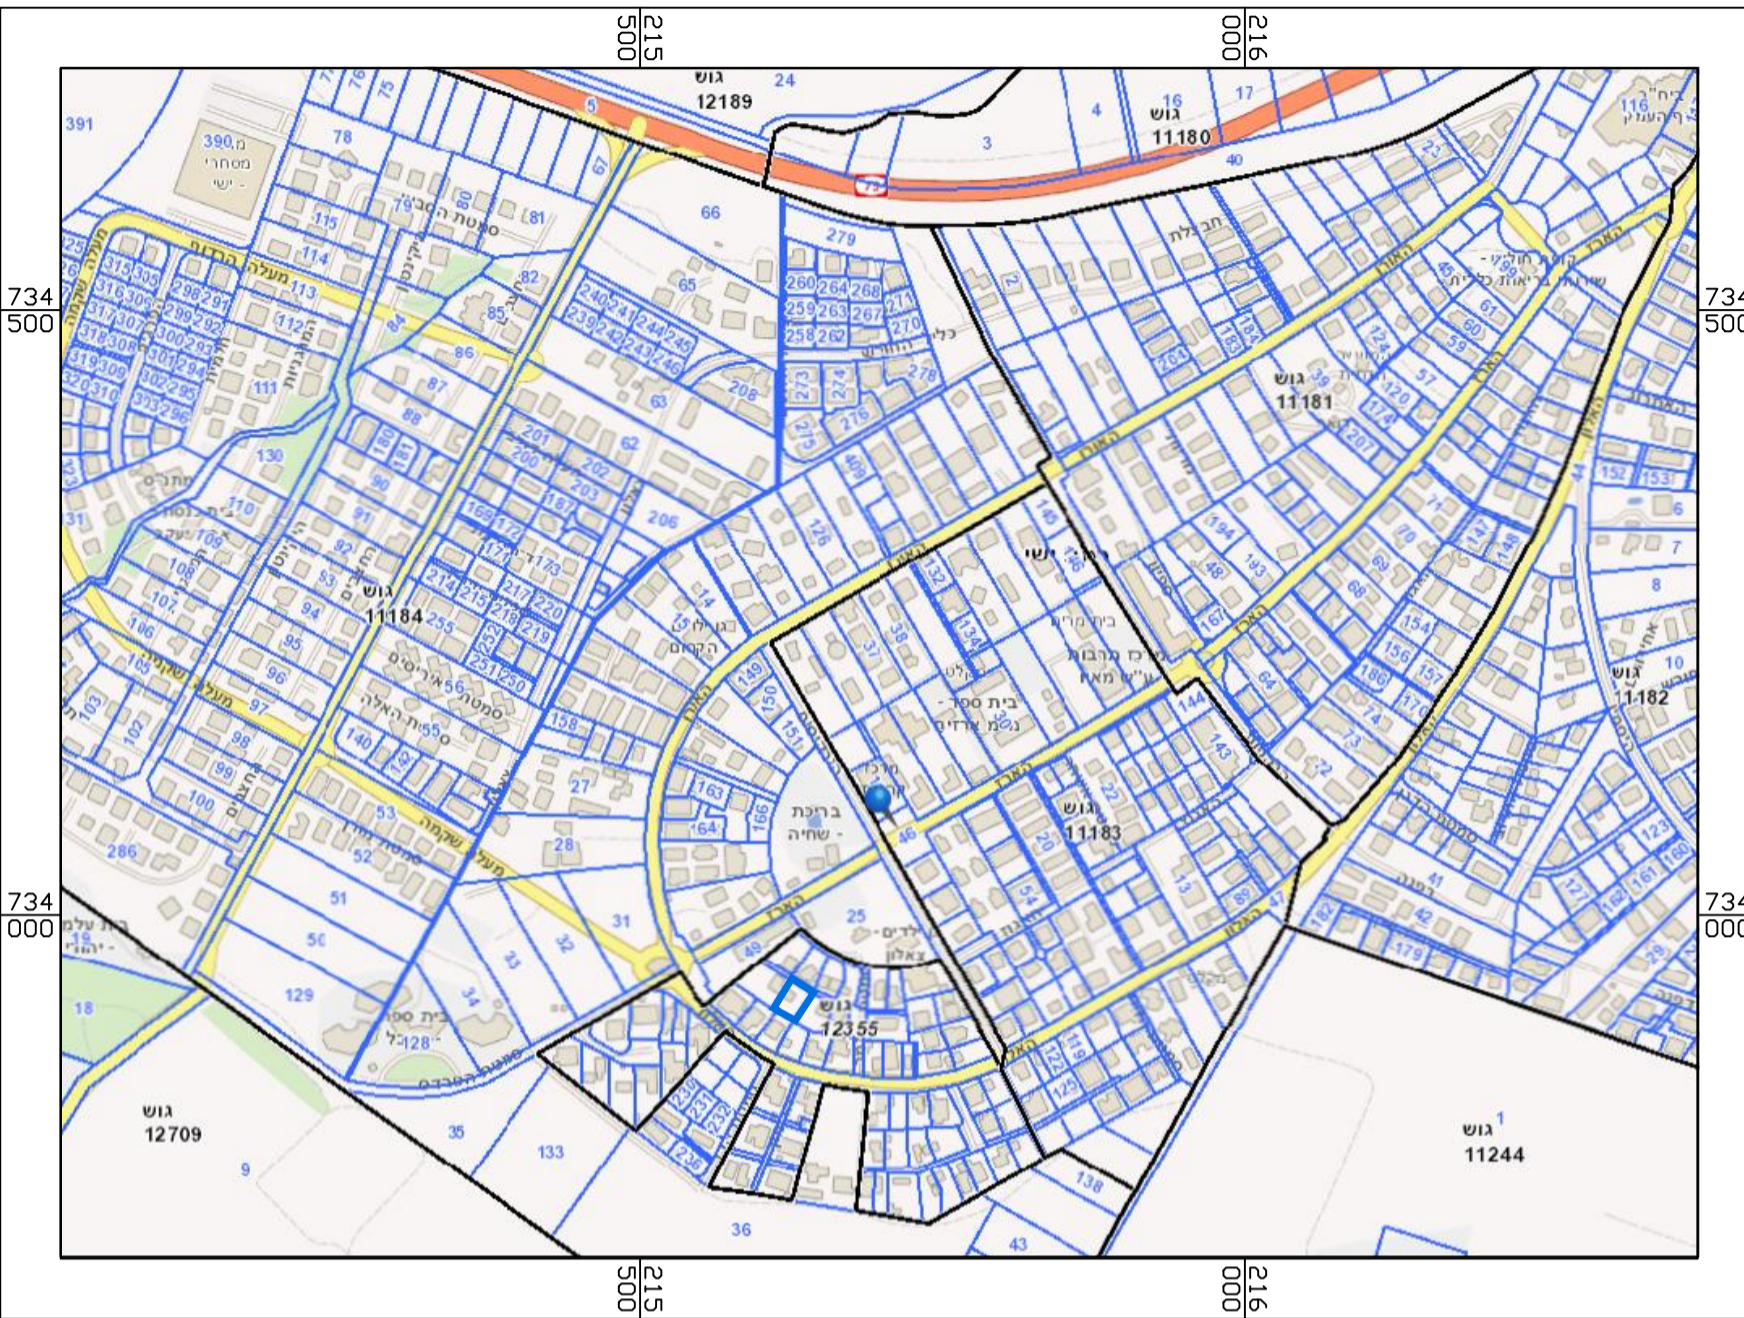

תרשים התמצאות קנ"מ 1:5000

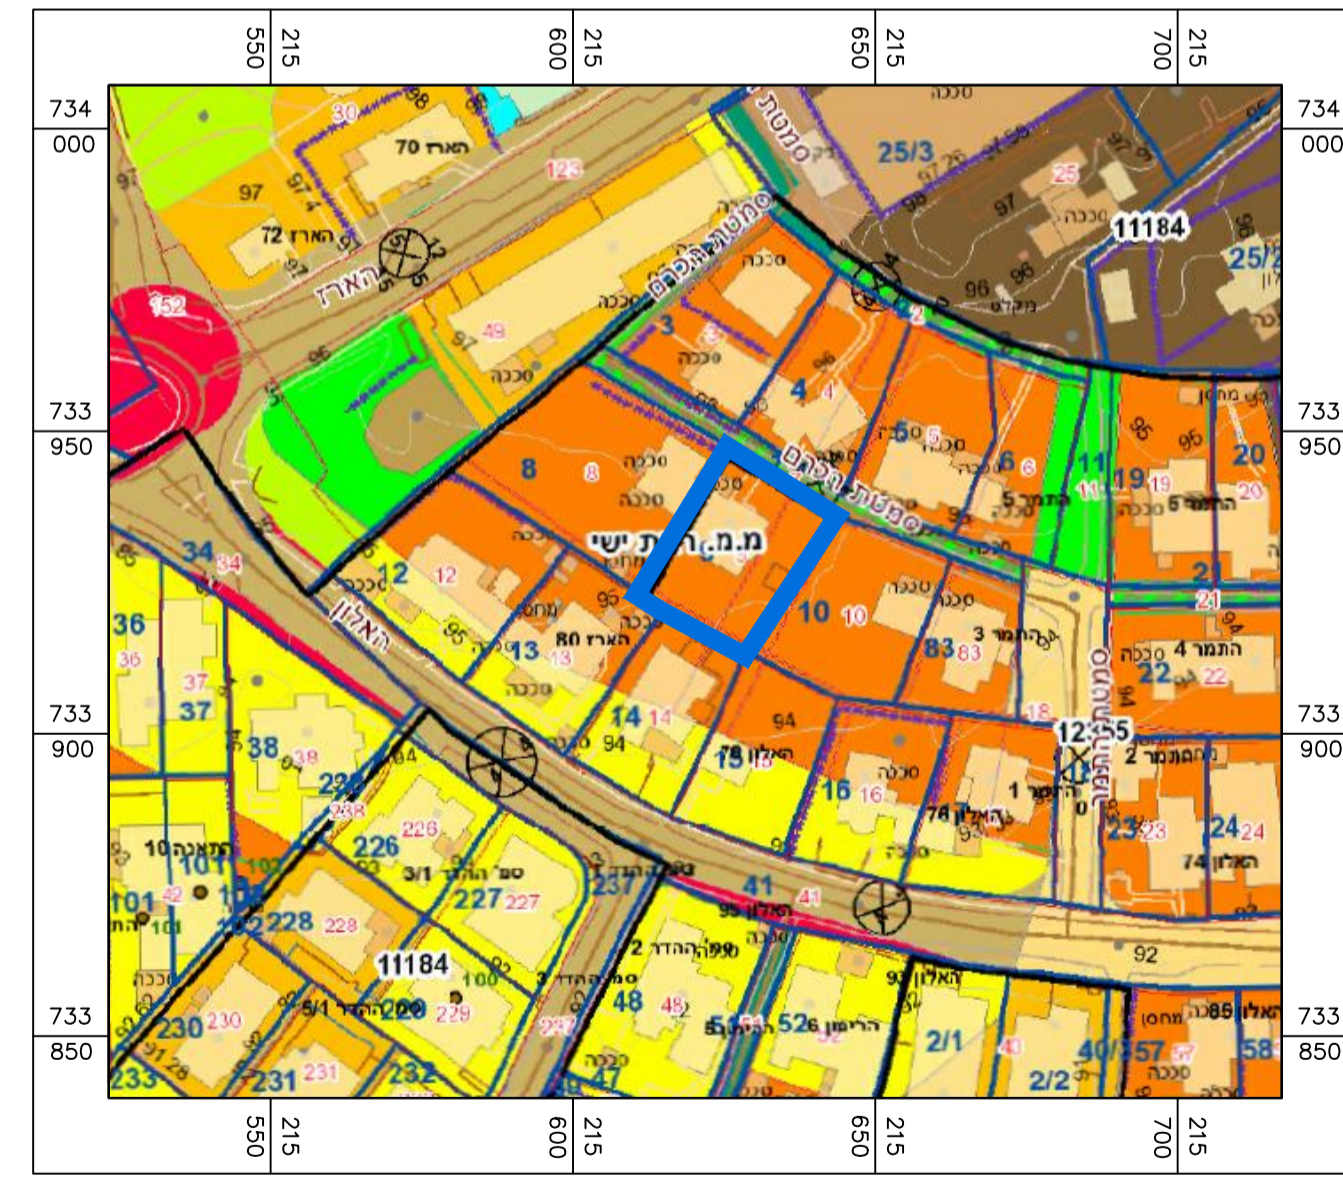

תרשים סביבה קנ"מ 1:1250

חוק התכנון והבנייה, התשכ"ה - 1965
תכנית מתאר מקומית

מס' 257-0605568

שם התכנית

שינוי בקו בניין גוש 12355 חלקה 9 רמת ישי

מצב מאושר

גליון 1 מתוך 1

| שם הנספח | קני"מ |
|---------------|----------|
| מצב מאושר | 1 : 250 |
| תרשים סביבה | 1 : 1250 |
| תרשים התמצאות | 1 : 5000 |
| תרשים נוסף | - |
| תמונה נוספת | - |

10/04/2018

תאריך

שמות וחתומות:

| עורך התוכנית | שם: | אדרי מחמוד מנסור | חתימה: |
|--------------|--------|---|--------|
| | תאריך: | משרד אדריכלות ובינוי ערים ת"ד 950 כפר משחד 16967 | |