









מקרא מצב קיים

-  גבול תוכנית
-  גבול חלקה
-  מספר חלקה
-  מגורים א
-  דרך מאושרת
-  קרקע חקלאית
-  מספר הדרך
קו בניין
רוחב הדרך

תרשים סביבה קנ"מ 1:5000

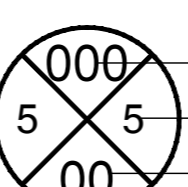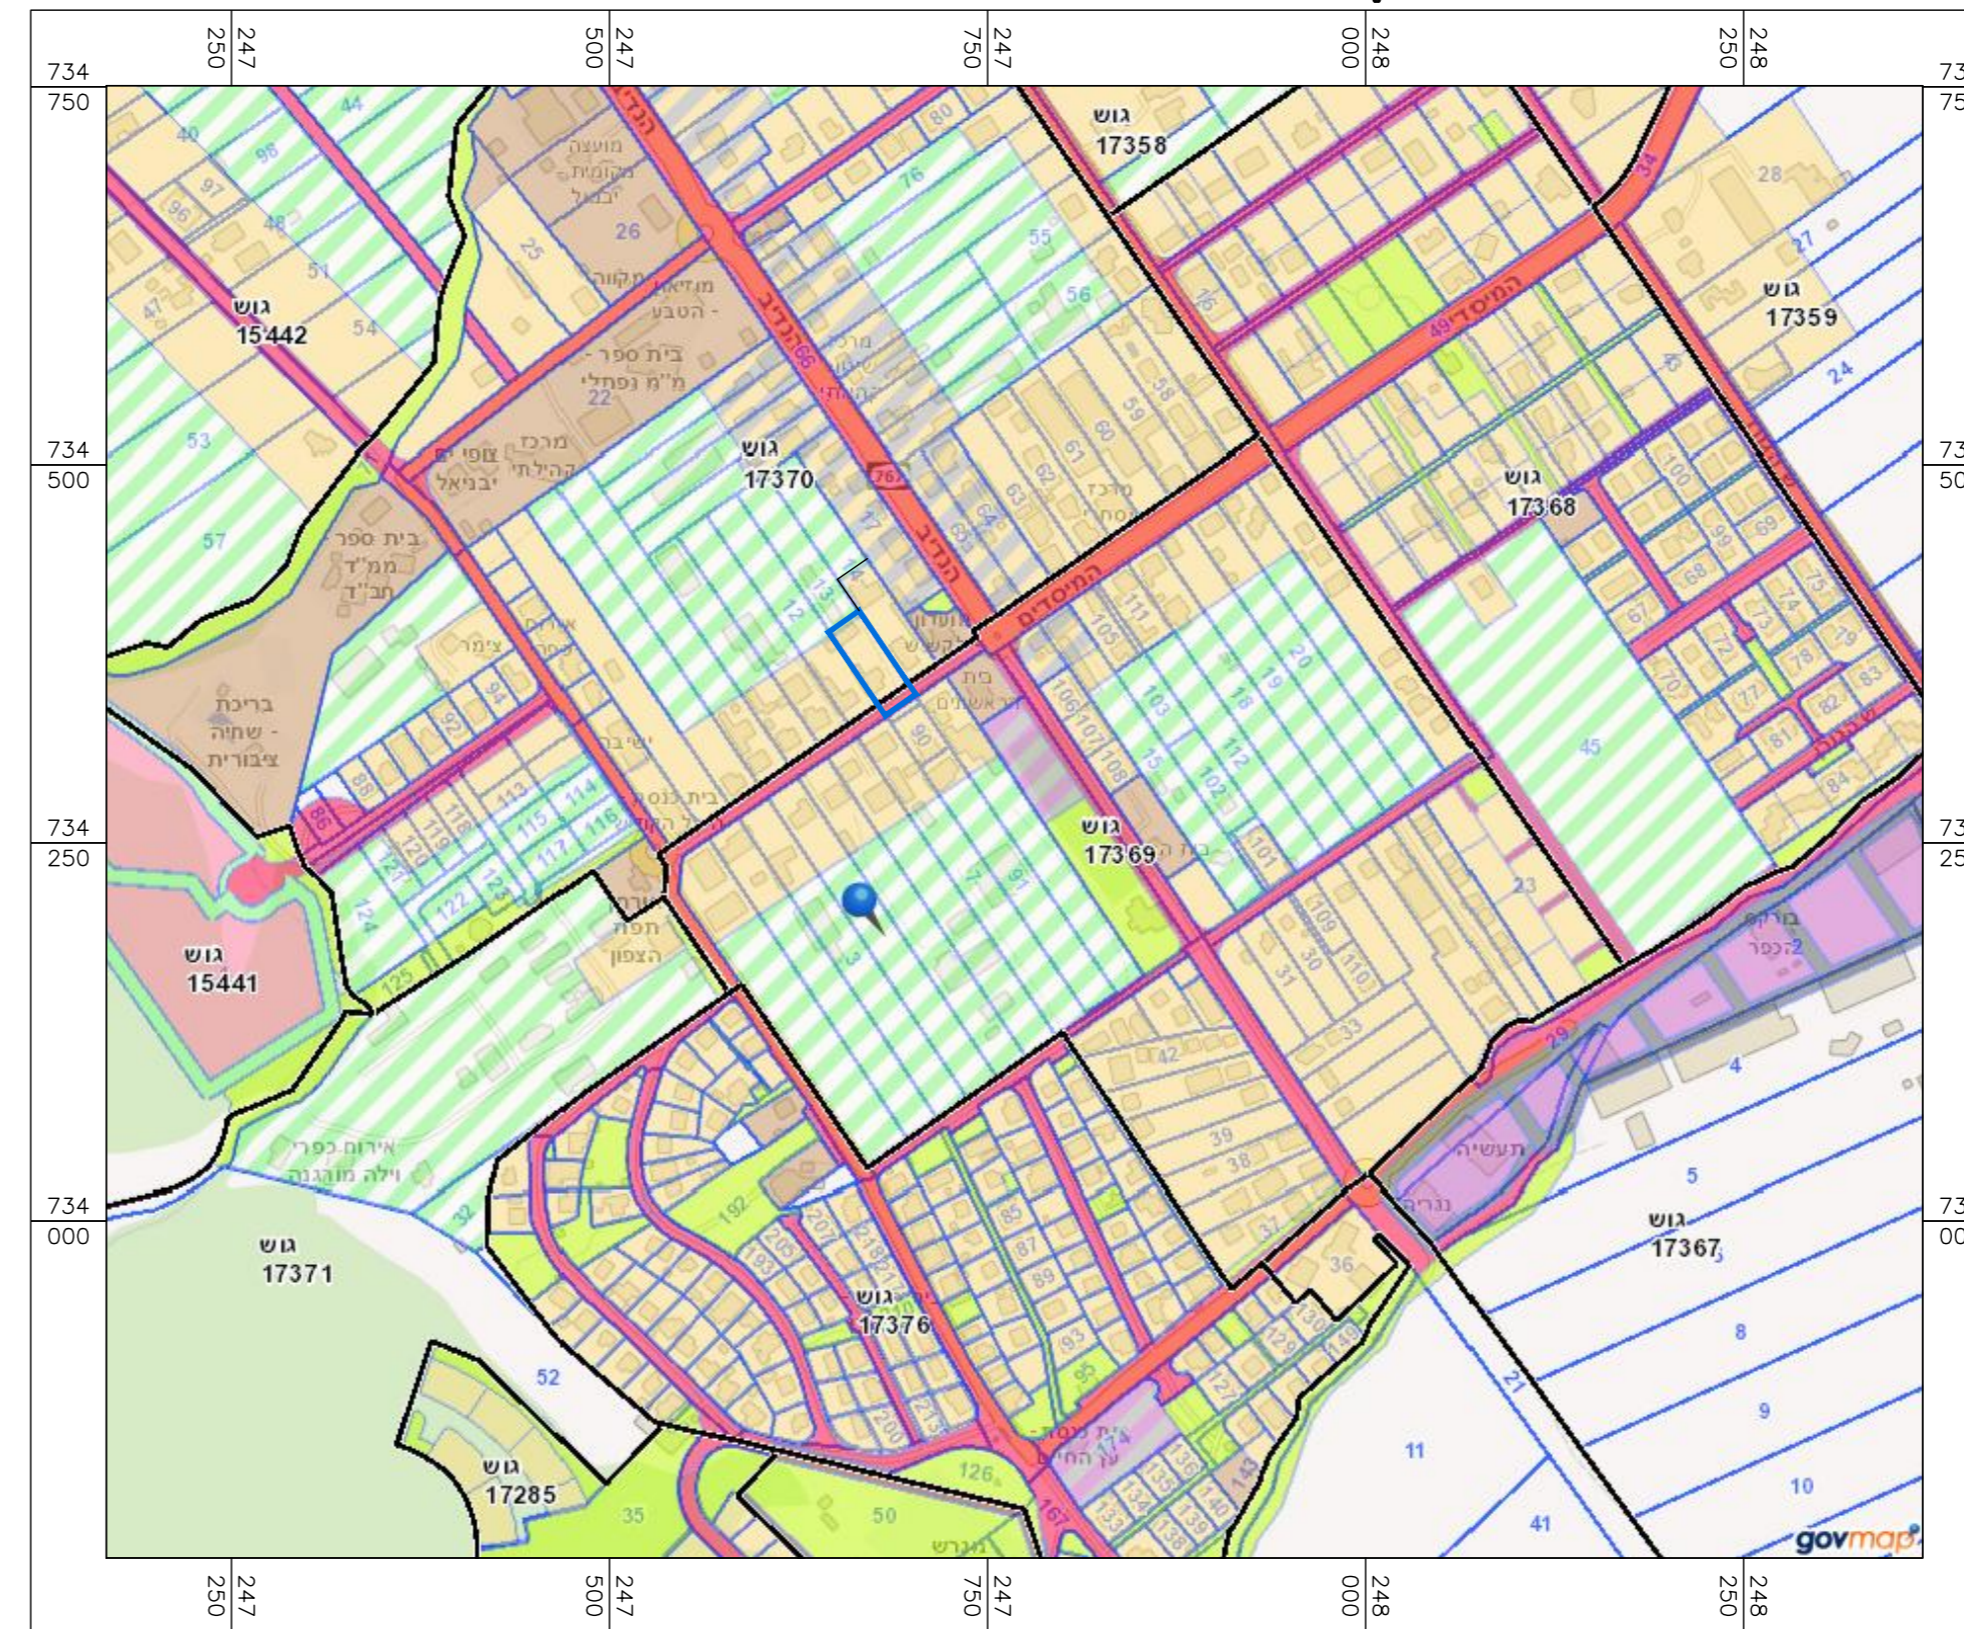

חוק התכנון והבנייה, התשכ"ה - 1965
תכנית מפורטת

251-0557587

שינוי קווי בניין 13 - יבנאל

מצב מאושר גליון 1 מתוך 1

שם תנספח	קני"מ
מצב מאושר	1250
תרשים סביבה	-
תרשים נוסף	-
תרשים נוסף	-
תמונה נוספת	-

09.04.2018

תאריך

שמות וזחיתמות:

שם:	אדריכל אחמד זועבי	עורך התוכנית
תאריך:	----	