



מצב מאושר
 קנ"מ 1 : 500

- מקרא**
- גבול תכנית להצגה
 - גבול תושבת מאושרת
 - מספר תושבת מאושרת
 - שטח בנייה ציבורי
 - דרך מאושרת
 - דרך מוצעת
 - מגורים א'
 - יער
 - שטח ציבורי פתוח
 - מעבר להולכי רגל
 - קרקע חקלאית
 - גבול גוש ומספרו
 - גבול חלקה ומספרה
 - מספר הדרך קו בניין רוחב הדרך

חותמות מוסד התכנון :

שלב: מילוי תנאי הפקודה מהדורה: 4 תאריך: 08/11/2017

הריני מצהיר בואתי כי מדיות המפה והתוכנית/המצבת/המחצה רשומות לזכותי זו, ועל כן על ידי בנין 04/02/2015 ודואר הפנה לפי הוראות מלך המלך הממונה להוציא רישום זה לזכרונות המלך הממונה המודיע שבמסגרת דיוק הוא כחול והמספר: מדידה גרפית/ שיחול (בלבד) במטה אנליטי/ מדידה אנליטית מלאה ברוחב תצרי (ככלל הוא כחול)

שוכנת נגאר 783 מספר רישון חתימה תאריך: _____

חוק התכנון והבניה, התשכ"ה - 1965
 תכנית מפורשת

תכנית מס' 251-0311845

שם התכנית
תכנון מחדש להסדרת ייעודים והסדרת מערכת הדרכים בגבולות התכנית 22755 ג'

מצב מאושר גליון 1 מתוך 1

שם הנספח	
מצב מאושר	קנ"מ 1500
תרשים התמצאות	125000
תרשים סביבה	

תאריך: 08/11/2017

איחוד וחלוקה	מסכת ראשית	אופי התכנית
-----	ועדה מחוזית	תכנית שניתן מכוחה להוציא רישום


מחזור: 390
מרחב תכנון מקומי: גליל מזרחי
רשות מקומית: מועצה מקומית דבוריה
שטח התכנית: 9687 מ"ר
גושים וחלקות בתכנית:

גוש	סוג תושב	חלקות בשלמותן	חלקי חלקות
16961	מסדר	15	1-3, 14, 83

שמות וחתימות:

שם: אישט אסאנואלי - אורליל	חתימה:
מס' ת"ת: 466, נכ"ר: דבוריה, 1690000	
טל: 04-6702472, פקס: 04-6702472	

שוכנת נגאר: _____
 מספר רישון: 783
 חתימה: _____
 תאריך: _____

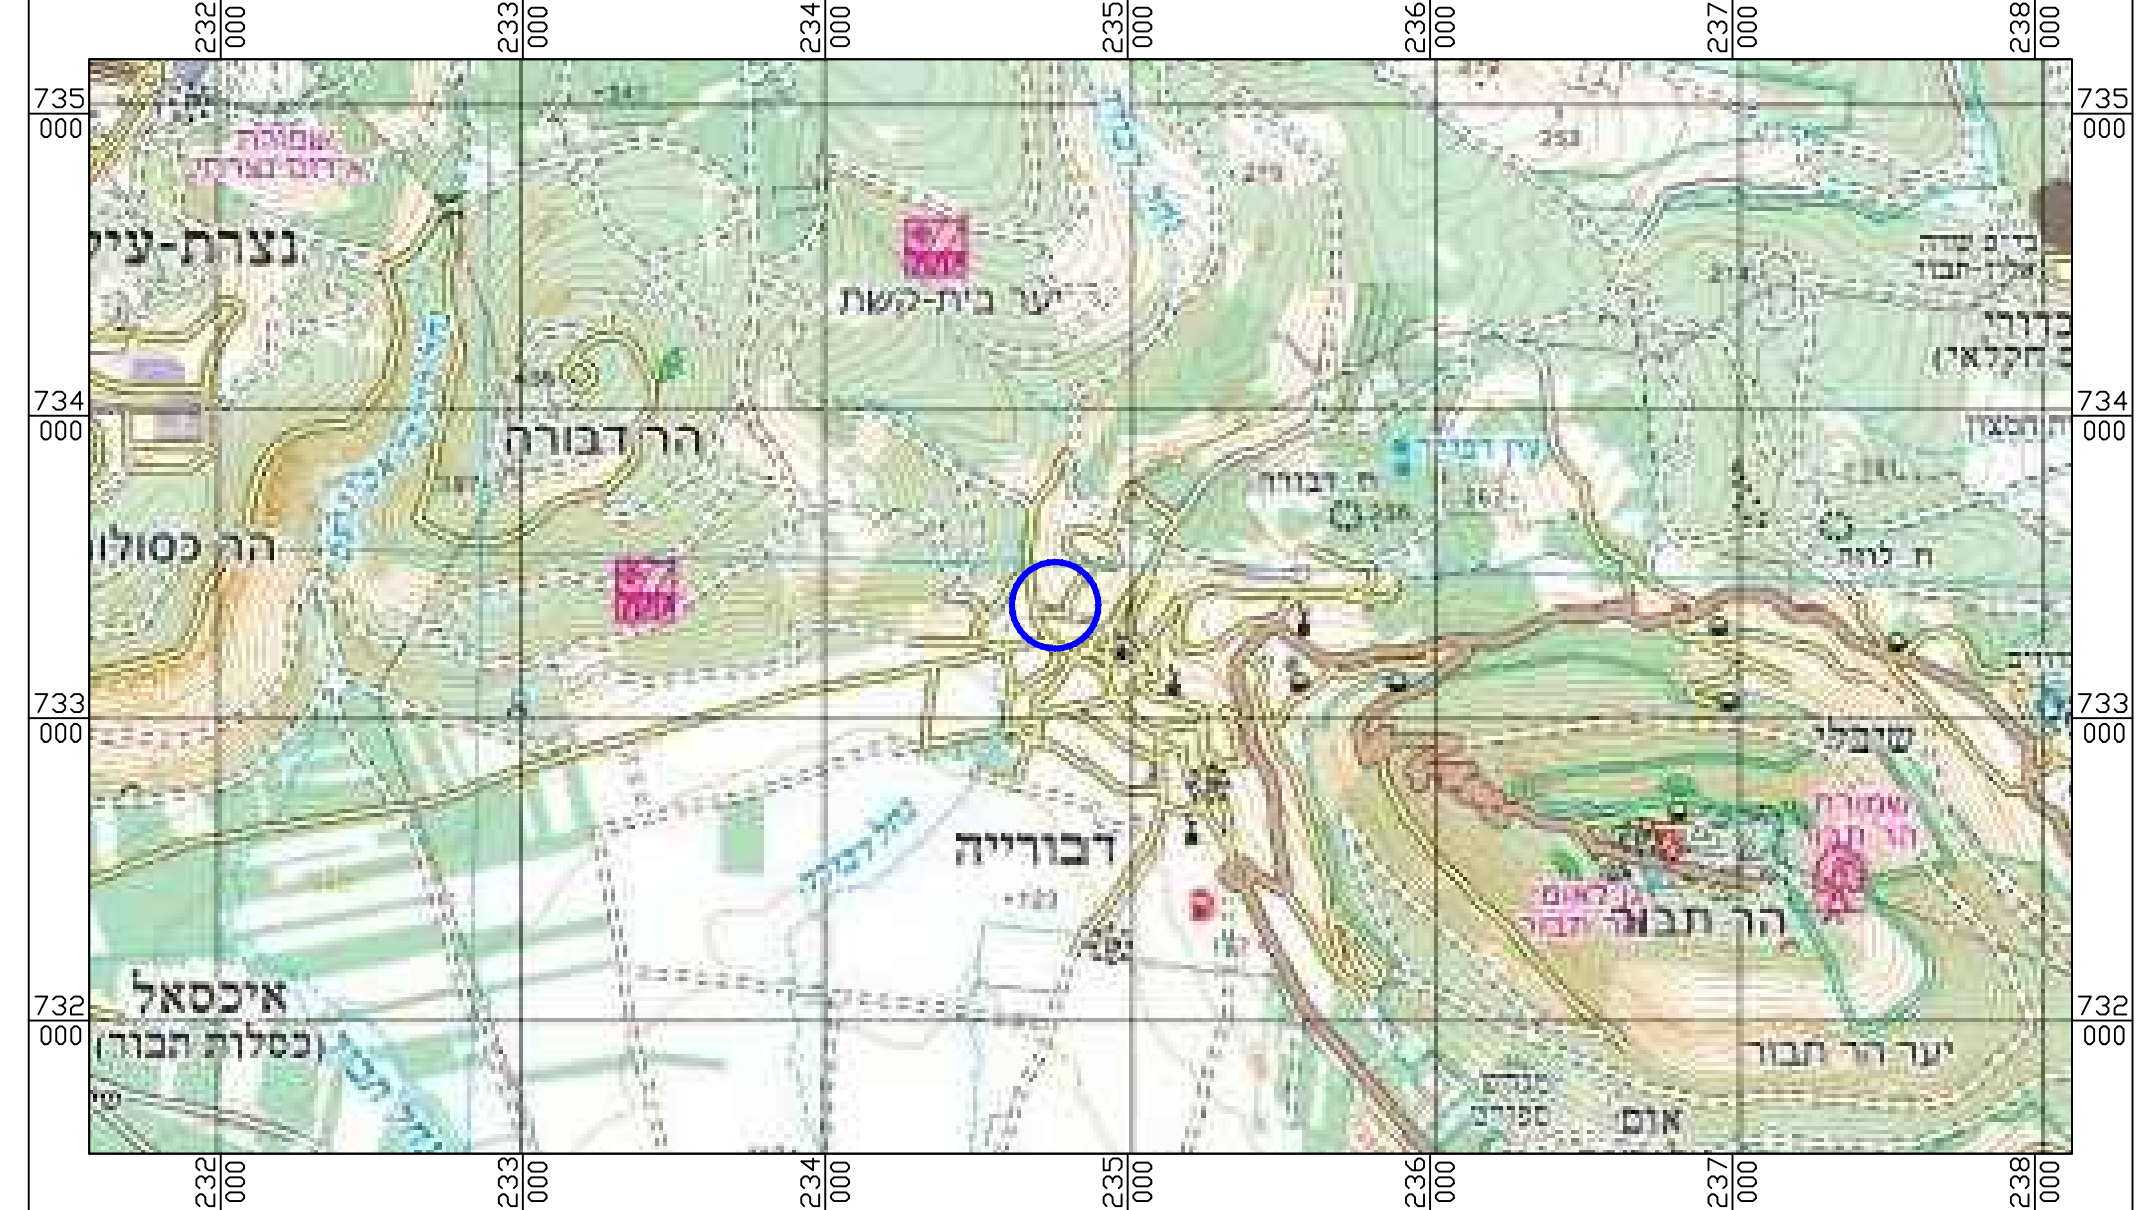

תרשים התמצאות
 קנ"מ 1 : 25000

