


מצב מאושר קנ"מ 1:250

- מקרא מצב מאושר**
- גבול התכנית
 - גבול תכנית מאושרת
 - מגורים א'
 - דרך מאושרת
 - שטח ציבורי פתוח
 - קו בנין
 - גבול ומספר חלקה 41.
 - גבול ומספר גוש 19281
 - 10
3 מספר הדרך
 - 10
3 קו בניין
 - 10
3 רוחב הדרך

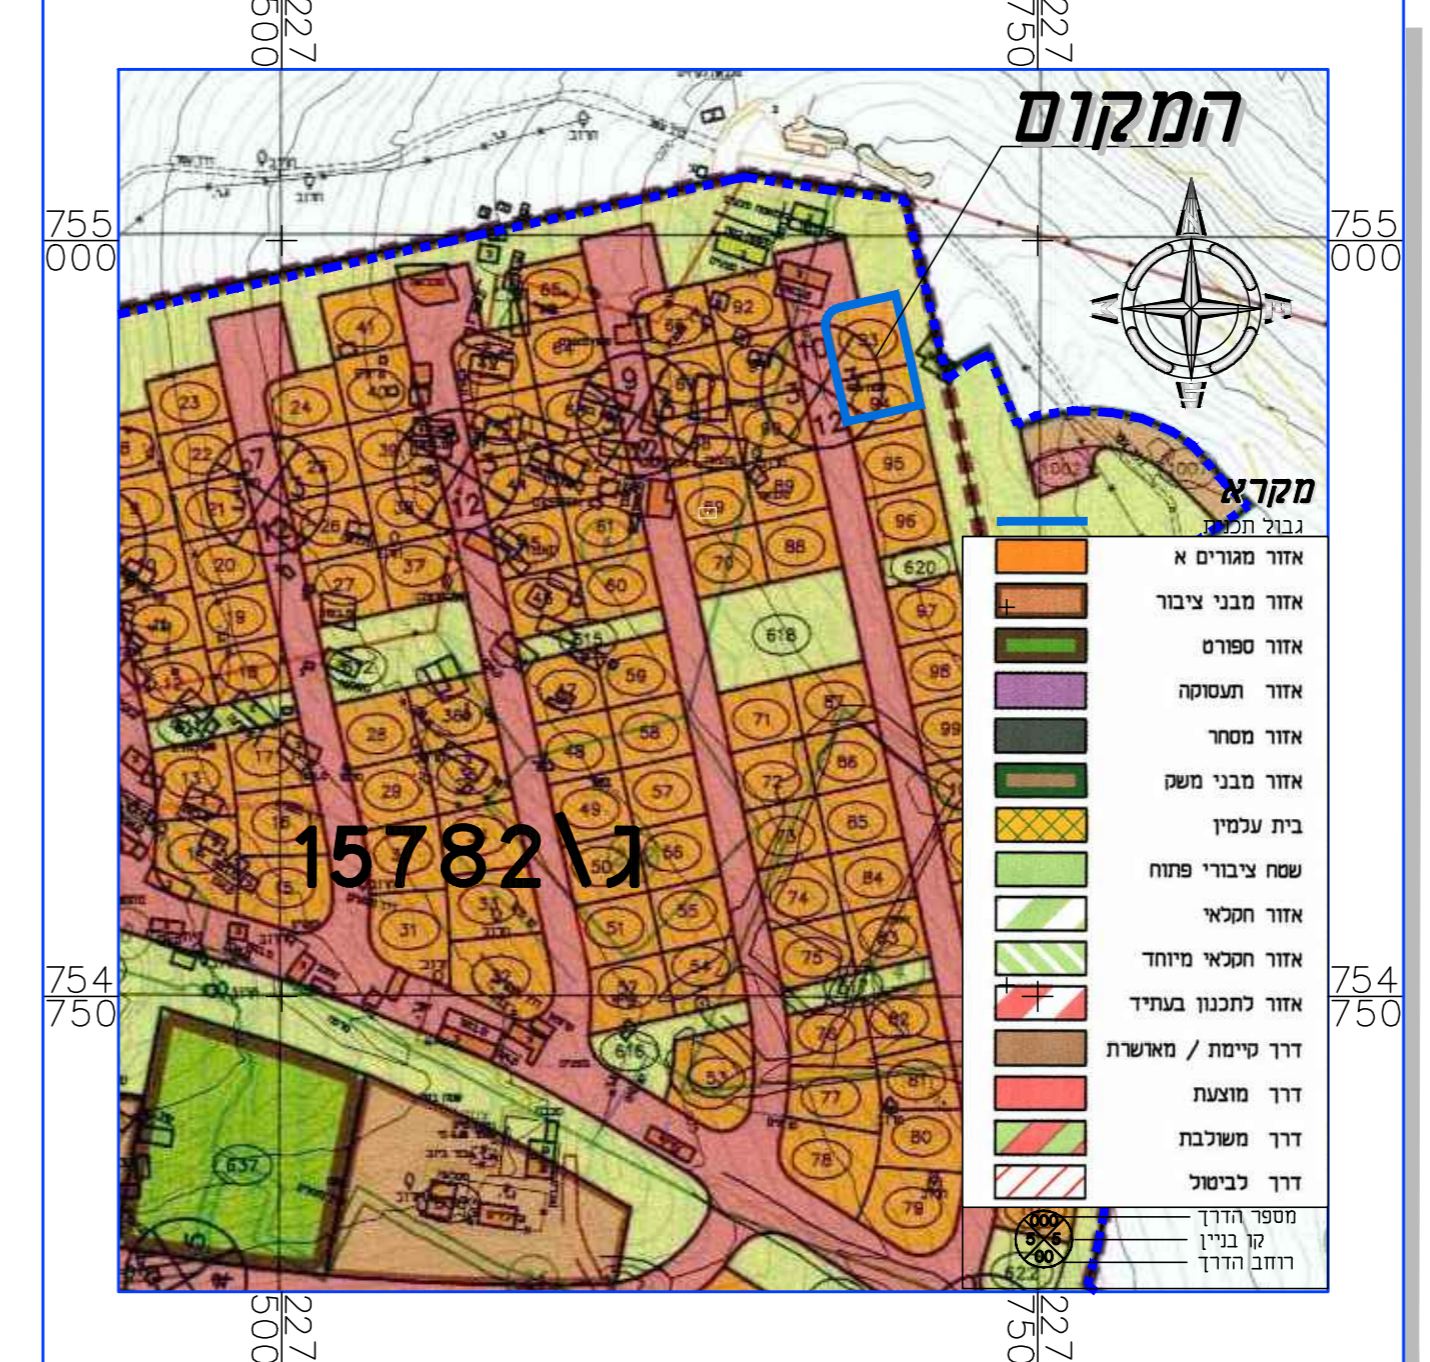

תרשים סביבה עפ"י ג' 15782 קנ"מ 1:2500

חוק התכנון והבניה, התשכ"ה - 1965
תכנית מתאר מקומית

205-0518167

ג/23844
הגדלת זכויות הבניה במגרש 10-93 בערב אל נעים

מצב מאושר גליון 1 מתוך 1

שם הנספח	קנ"מ
מצב מאושר	1250
תרשים סביבה עפ"י ג' 15782	12500

תאריך 07.08.2017

שמות וחתימות:

עורך התוכנית	שם:	פאלח גנאים	חתימה:
	תאריך:		