











מצב קיים : קנ"מ 1:250

**מקרא : מצב קיים :**

-  גבול התכנית
-  גבול תכנית מאושרת
-  מגורים א'
-  דרך מאושרת
-  שטח ציבורי פתוח
-  גבול ומס' חלקה 140
-  גבול ומס' גוש 21130
-  קו בניין מאושר
-  מספר הדרך קווי בנין רוחב הדרך

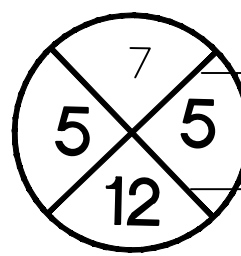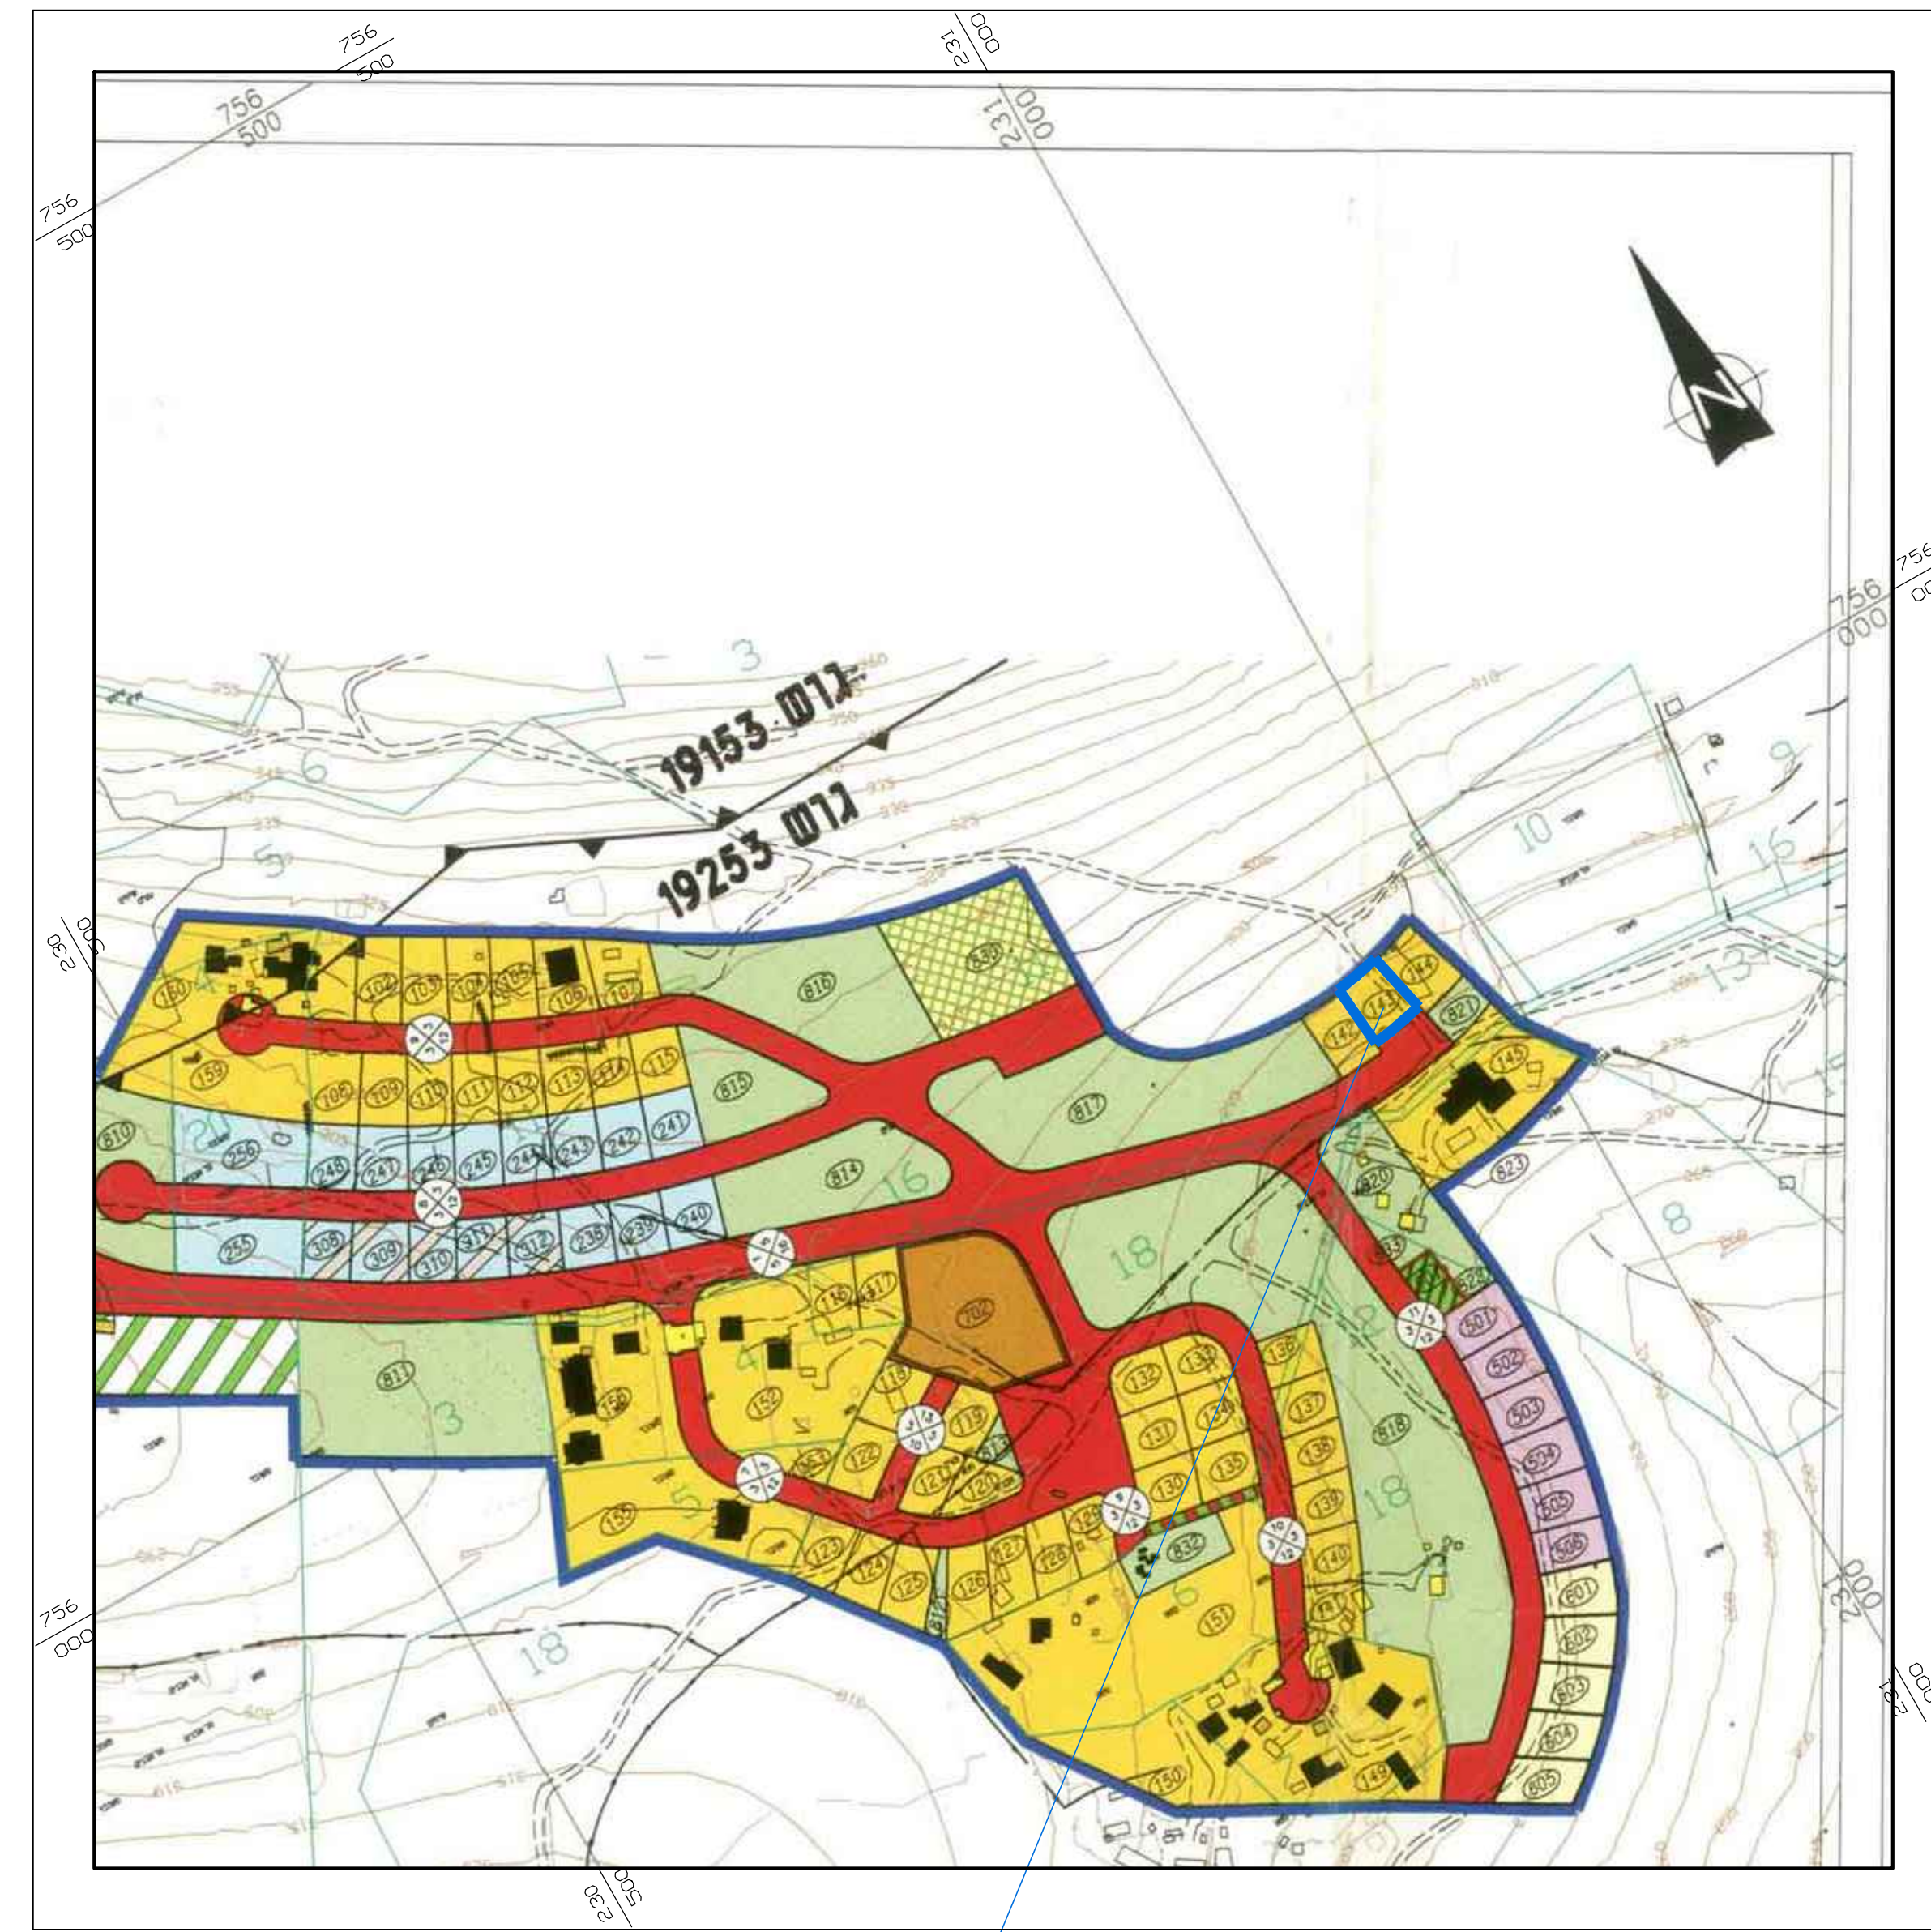

תרשים סביבה : קנ"מ 1:2500  
לפי תכנית 10619/ג'

**מצב קיים**

מס' תכנית 205-0528695

שם התכנית  
שינוי יעוד ממגורים למגורים ומסחר  
במגרש מס' 143 - חוסנייה

נספח לתכנית		גליון 1 מתוך 1
תחולה	רקע	
תיאור		
תאריך עריכת הנספח	30/08/2017	
רשימת התרשימים	קנ"מ : 1:250	
שם תרשים	מצב קיים	
שם תרשים	-	
שם תרשים	-	
שם תרשים	-	
שמות וזחתימות:		
עורך הנספח	שם: אבו סאלח מדין	זחתימה:
	תאריך:	