
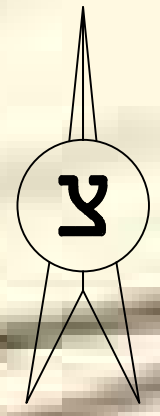


# תכנית מאושרת מס' מש\מק\146\2

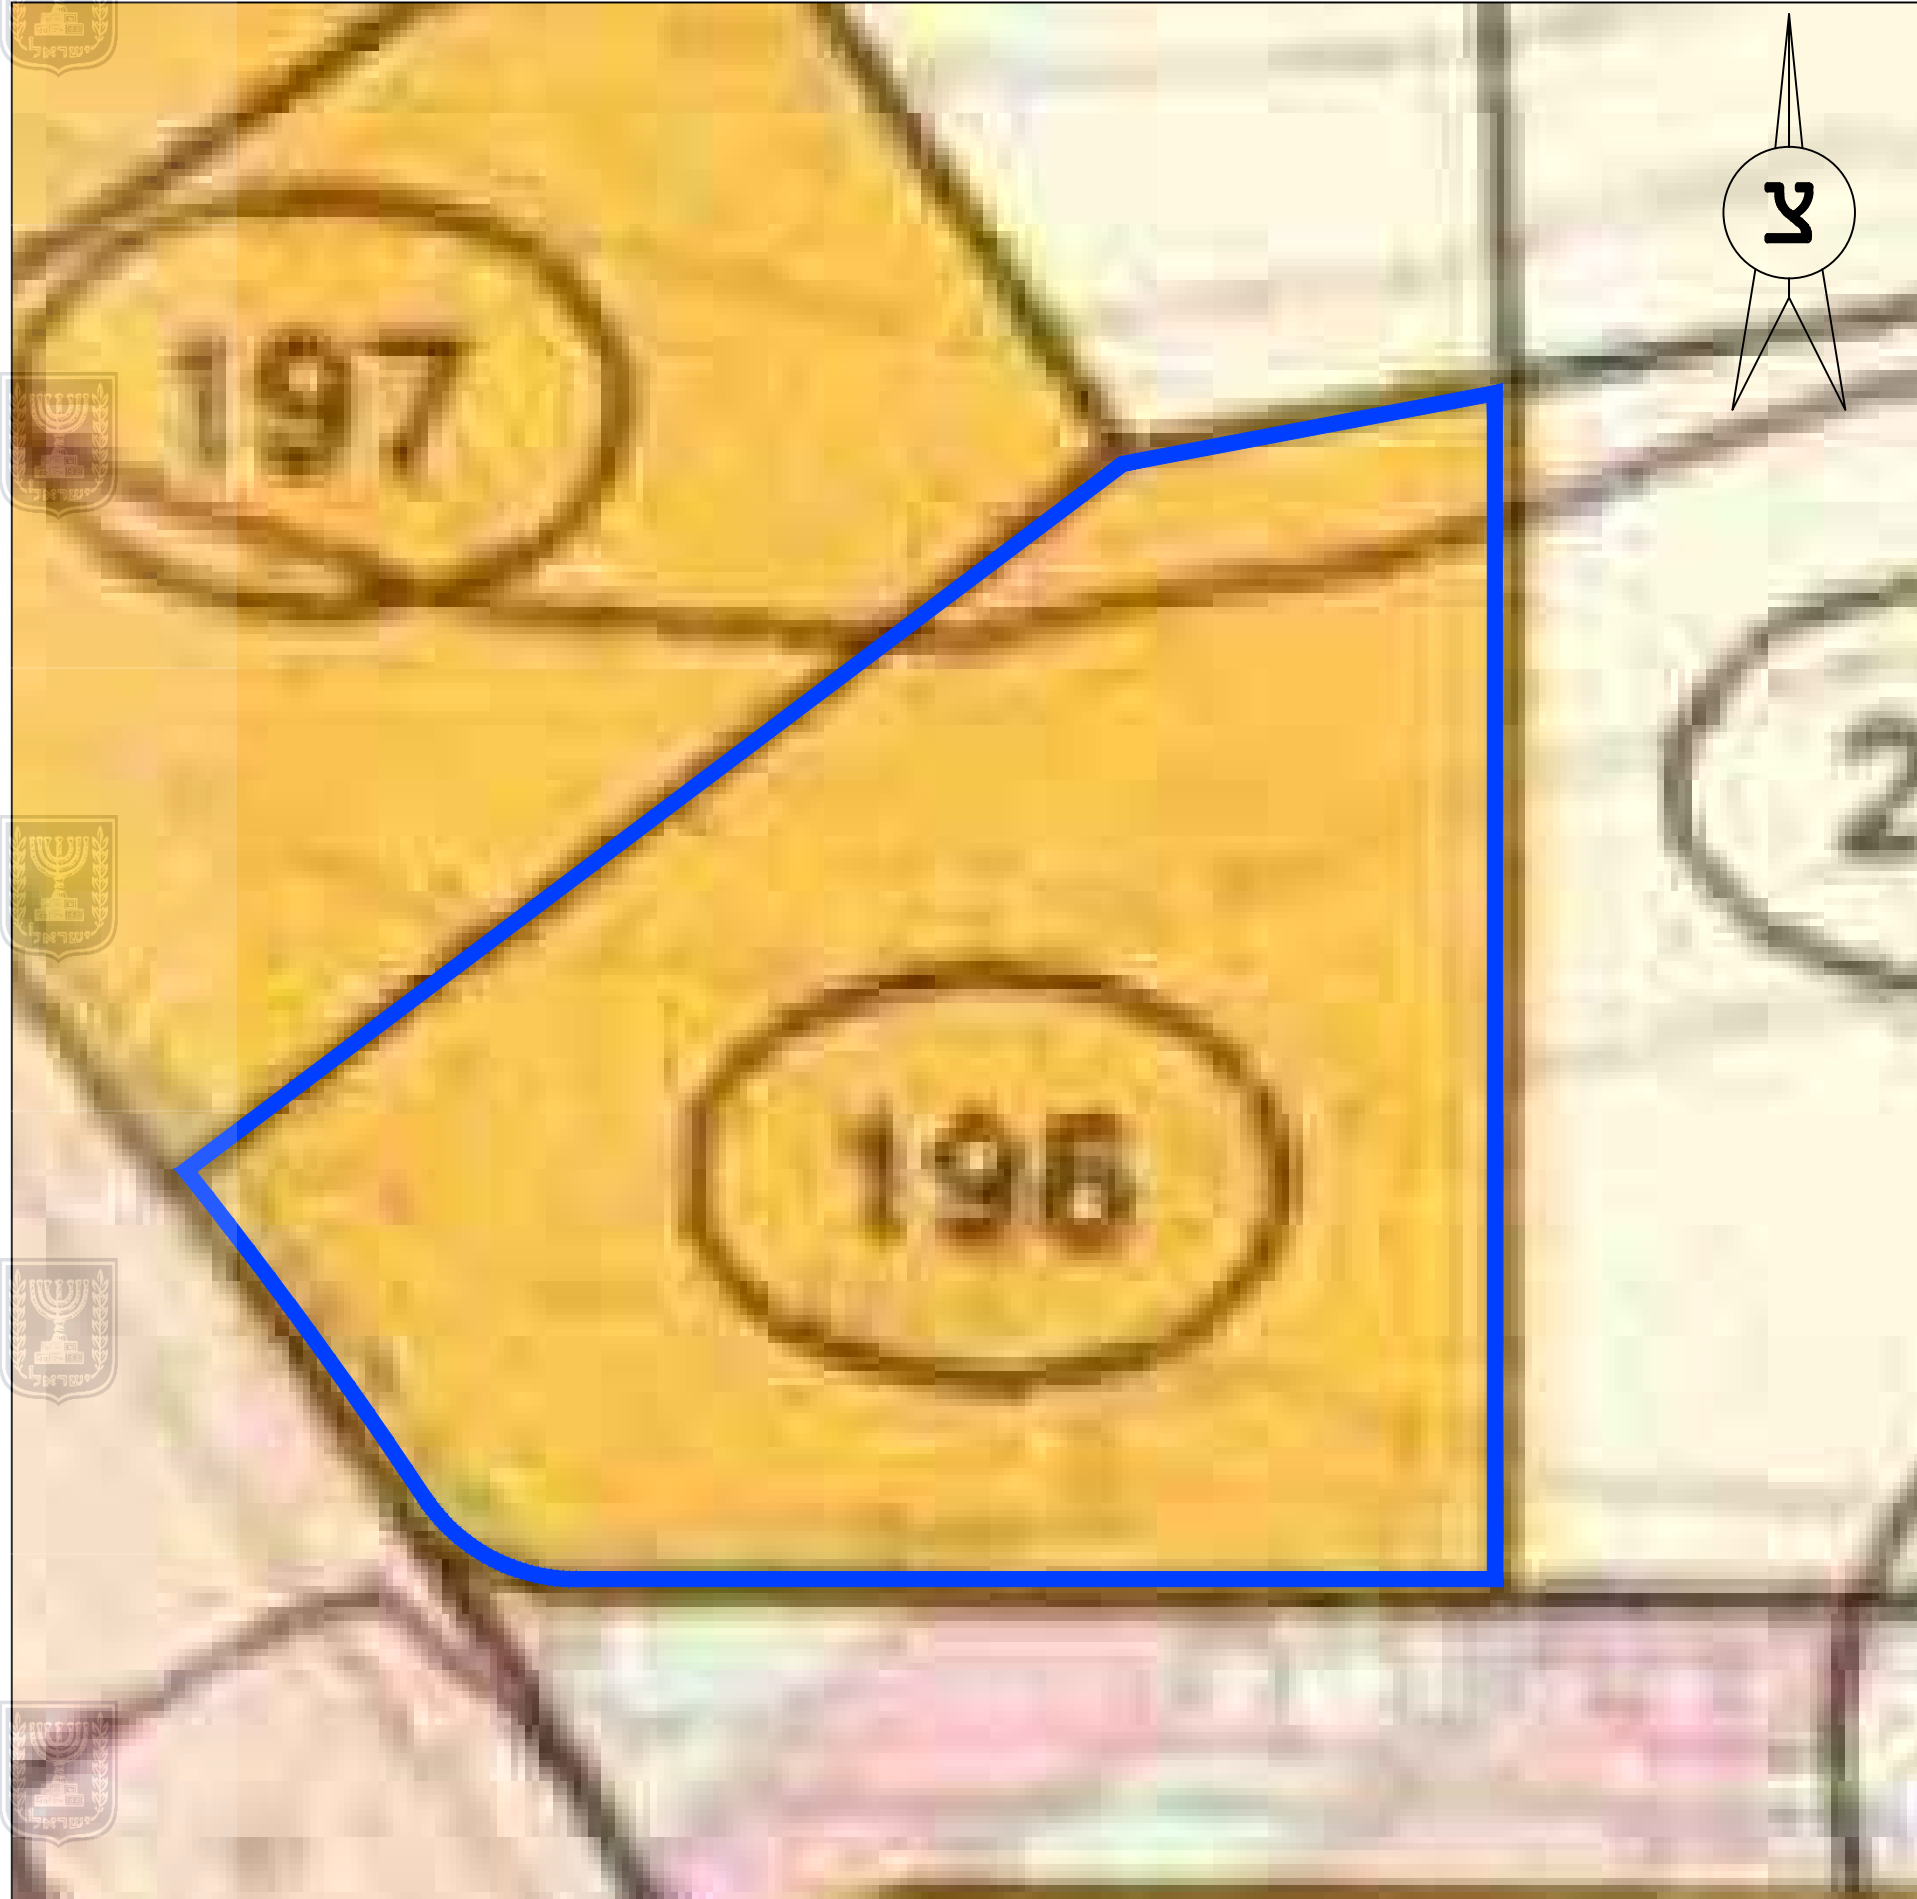

## מצב מאושר

נספח לתכנית מס': 205-0535559

שם התכנית:  
הגדלת אחוזי בניה ושינוי קווי בניין במגרש 196 לבון

נספח לתכנית גליון 1 מתוך 1

תחולה	רקע
תאריך עריכת הנספח	19.09.2017
קנ"מ	1:250

רשימת התרשימים	
שם תרשים	-
שם תרשים	-
שם תרשים	-
שם תרשים	-

שמות וזחתימות:		
עורך הנספח	שם:	אדרי גידי כורם
	תאריך:	גידי כורם אדריכלים בע"מ
	זחתימה:	

מקרא שימושי קרקע וסימונים נוספים		
	מס' הדרך	מגורים א1
	קו בנין	מגורים א2
	רוחב הדרך	דרך קיימת
	גבול תכנית מצענת	דרך מוצעת
	גבול תכנית קיימת	דרך משולבת
	גבול חלקה ומספרה	שטח צבורי פתוח
	גוש ומספרו	מבני ציבור, מסחר וש.צ.פ.
	גבול מגרש ומספרו	מגורים ב1
		מגורים ב2
		אזור ספורט
		שביל הולכי רגל
		שטח למבני צבור
		מעבר עיכי לרכב והולכי רגל