



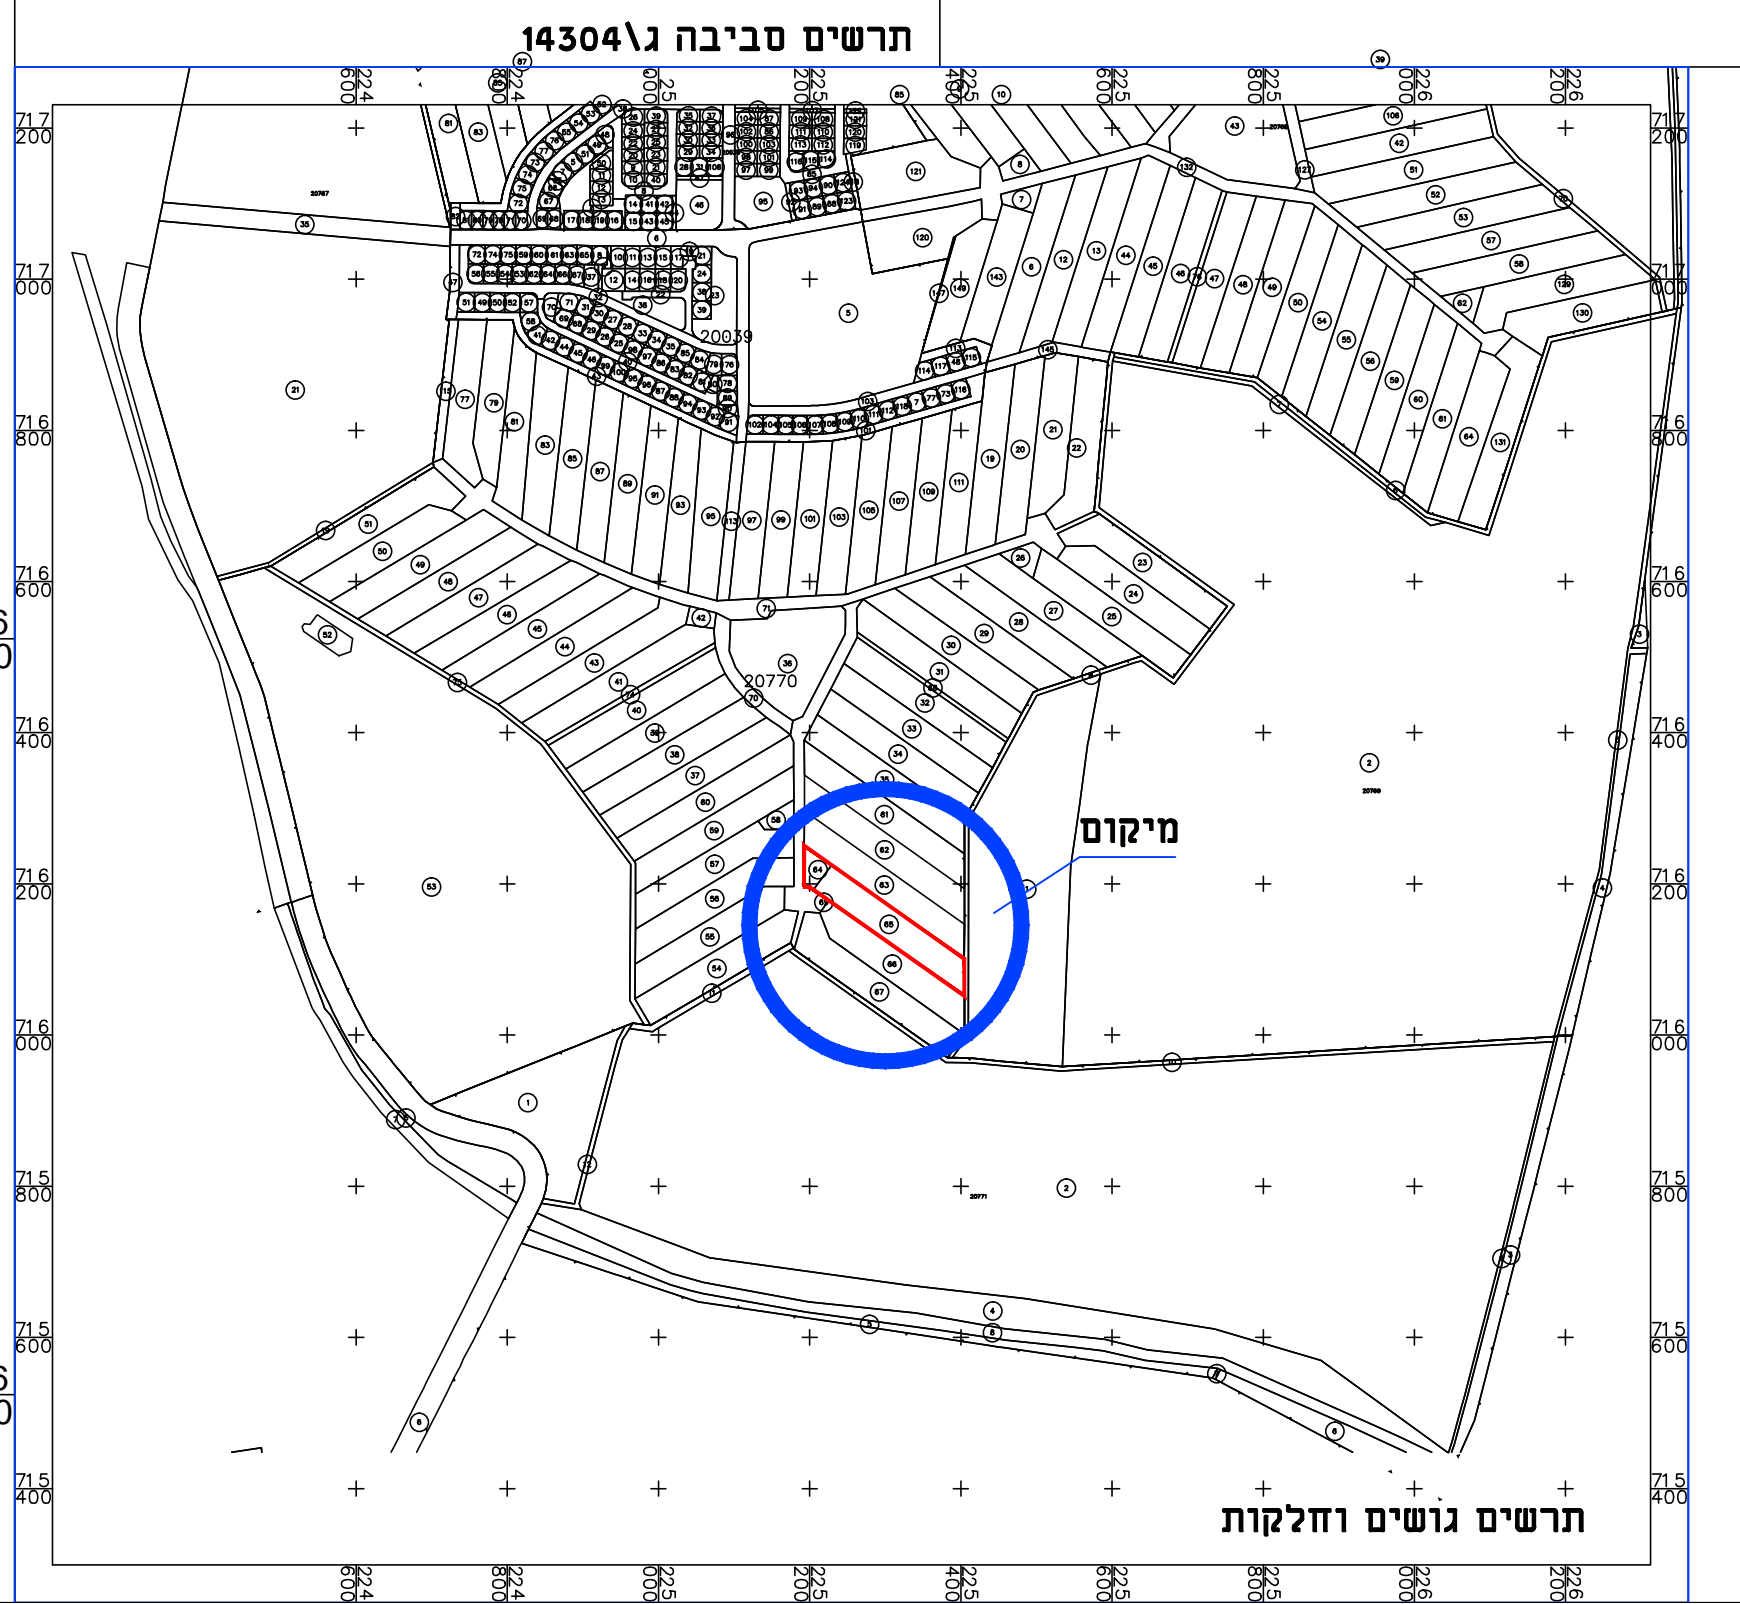

מקרא

- גבול תכנית אמיתי
- גבול תכנית
- מגורים אי
- מגורים ביישוב כפרי
- מגורים במרשים לבעלי מקצוע
- דרך מאושרת
- גבול חלקה
- מס' חלקה
- רוזסה

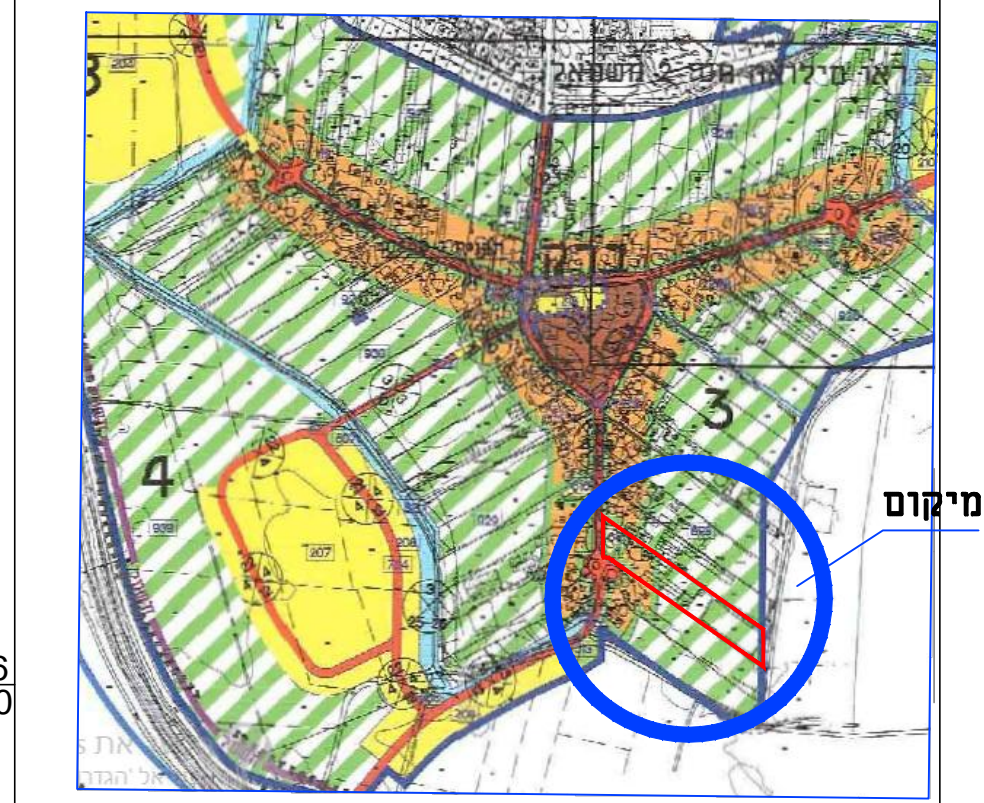

מצב מאושר	
מס' 204-0291310	
שם התכנית	
איחוד וחלוקה בהסכמת הבעלים - ברק	
ברק - גוש 20770 חלקות 64-65	
נספח לתכנית	גליון 1 מתוך 1
תחולה	רקע
תיאור תאריך עריכת הנספח	15-4-2018
קנה מידה	1:500
שם תרשים	-
שם תרשים	-
שם תרשים	-
שם תרשים	-
שמות וחתימות:	
שם:	מיטא עומרי
תאגיד:	ע.ה.ג. שירותים הנדסיים
עורך הנספח	חתימה: