

מצב מאושר קני"מ 1:250

- מקרא מצב מאושר**
- גבול התכנית
 - - - - - גבול תכנית מאושרת
 - אזור מסחר/מגורים
 - דרך קיימת או מאושרת
 - שטח לבנייני ציבור
 - דרך משולבת לרכבים והולכי רגל
 - ש.צ.פ.
 - אזור תעשייה ומלאכה זעירה
 - - - - - קו בניין
 - גבול ומספר חלקה 41.
 - גבול ומספר גוש 19281
 - 805 מספר הדרך
 - 52.3 קו בניין
 - 52.3 רוחב הדרך

- מקרא: עפי תכנית גלגל 1310612460**
- אזור מגורים א
 - שטח למבני ציבור
 - שטח ציבורי פתוח
 - שטח פרי תעשייה
 - שטח מסחרי
 - שטח חקלאי
 - אזור מסחר / מגורים
 - אזור מסחרי ומלאכה
 - אזור תעשייה ומלאכה זעירה
 - אזור שפיר
 - דרך קיימת או מאושרת
 - דרך משולבת לרכבים והולכי רגל
 - דרך משולבת לרכבים והולכי רגל קיימת
 - דרך משולבת לרכבים והולכי רגל משוערת
 - שטח חנה וזכוכית
 - דרך מאושרת לביטול
 - זכות מעבר
 - גבול תחנת
 - מספר תכנית קיימת
 - גבול תכנית קיימת
 - מספר הדרך
 - קו בניין
 - רוחב הדרך
 - מספר גוש
 - גבול גוש
 - גבול חלקה קיימת
 - קו בניין
 - גבול מנוש סגוע
 - מספר חלקה קיימת
 - מספר מנוש סגוע

**חוק התכנון והבנייה, התשכ"ה - 1965
תכנית מפורטת**

262-0581322

הגדלת זכויות הבניה בתת הקרקע במגרש מגורים


מצב מאושר גליון 1 מתוך 1

שם תנסוח	קני"מ
מצב מאושר	1250
תריסים סביבה עפ"י תכנית גלגל 1310612460	1250

תאריך: 16/10/2017

שמות וזחתימות:

עורך התוכנית	שם: פאלח גנאים	חתימה:	
	תאריך:		

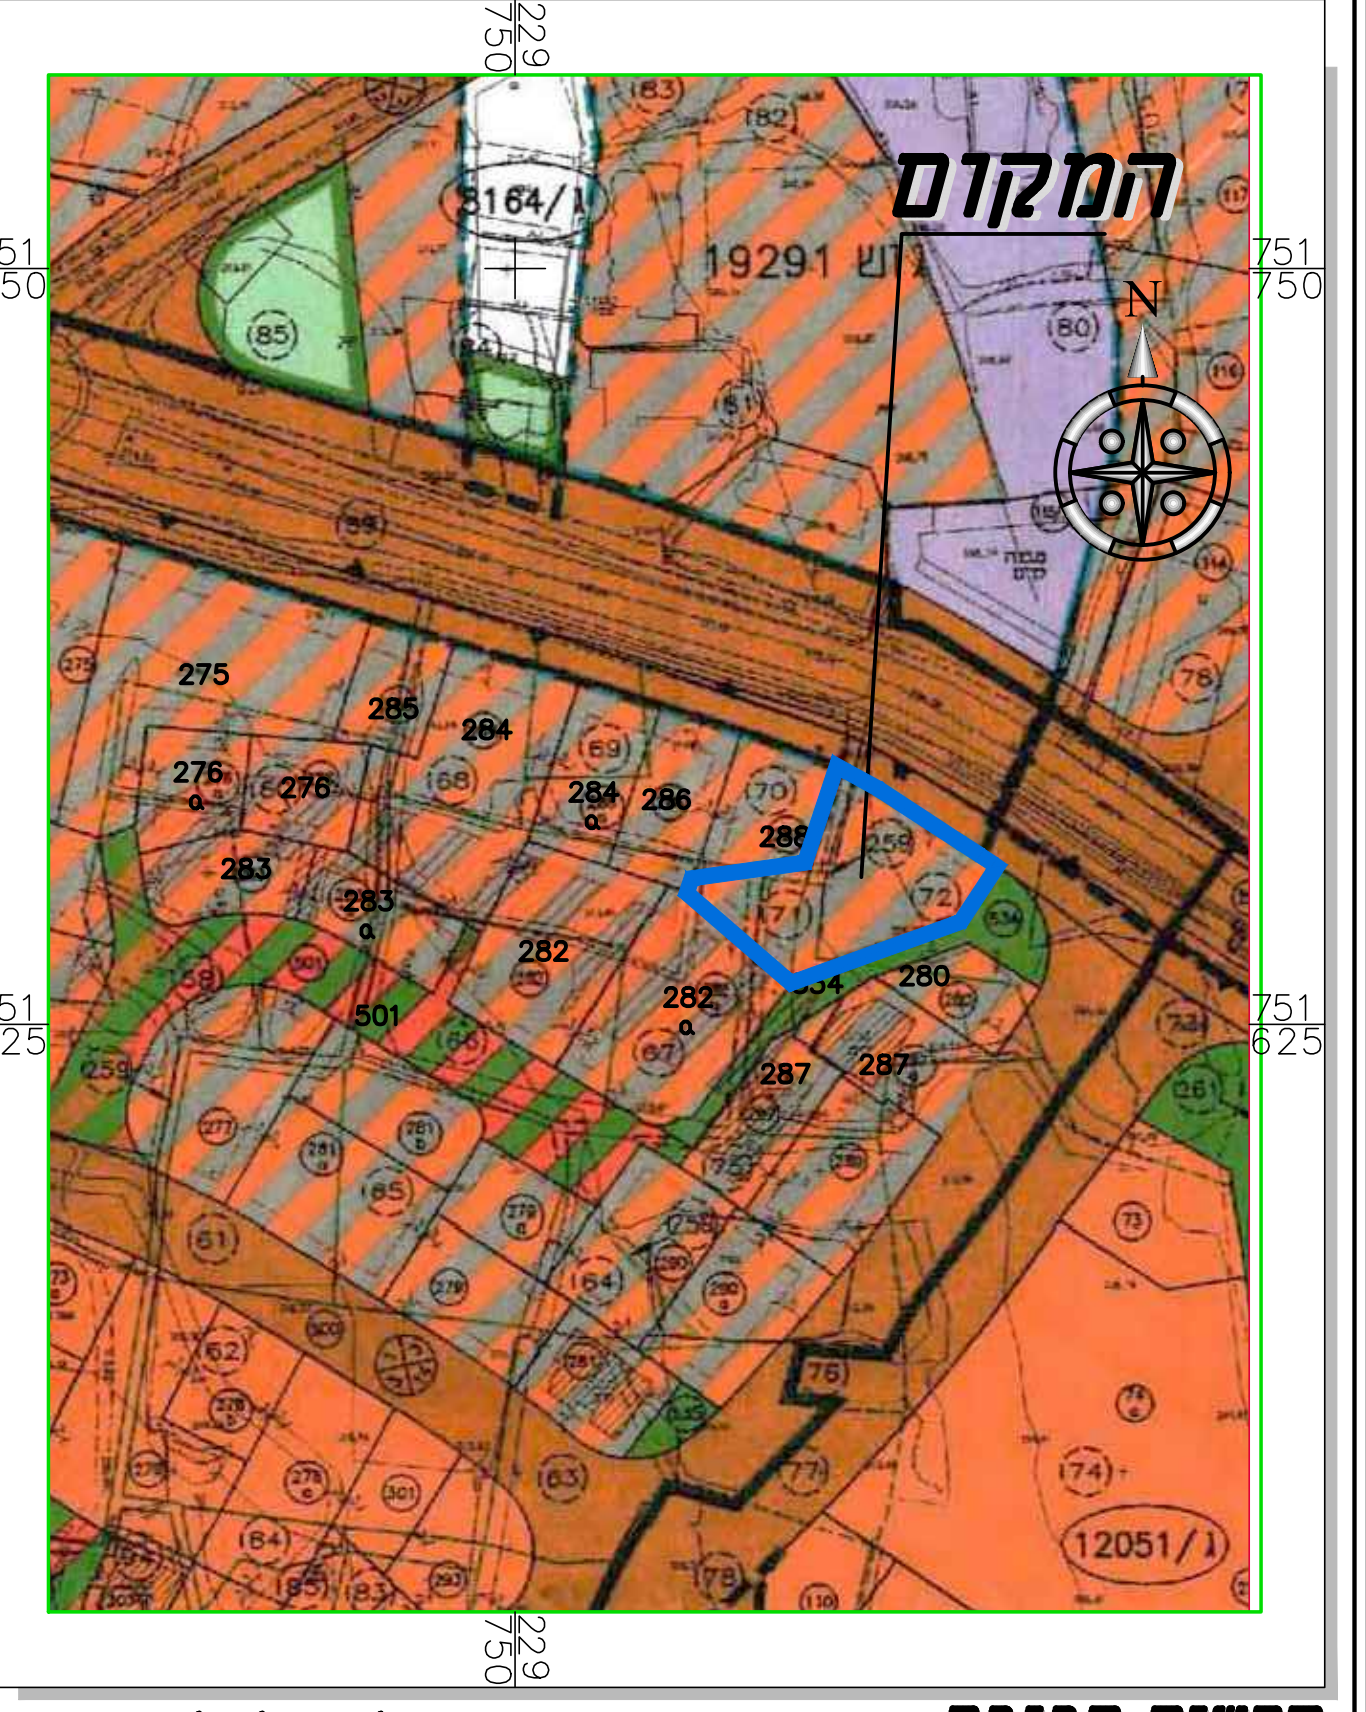

תריסים סביבה קני"מ 1:1250 עפי תכנית גלגל 1310612460 חמאושרת