


### מקרא :

- גבול התכנית
- חזית מסחרית
- אזור מגורים א'2
- אזור מגורים ב'2
- דרך מאושרת
- מס' הדרך
- קו בניין
- רוחב הדרך

תרשים סביבה קנ"מ 1:1250  
עפ"י תוכנית ג'13192

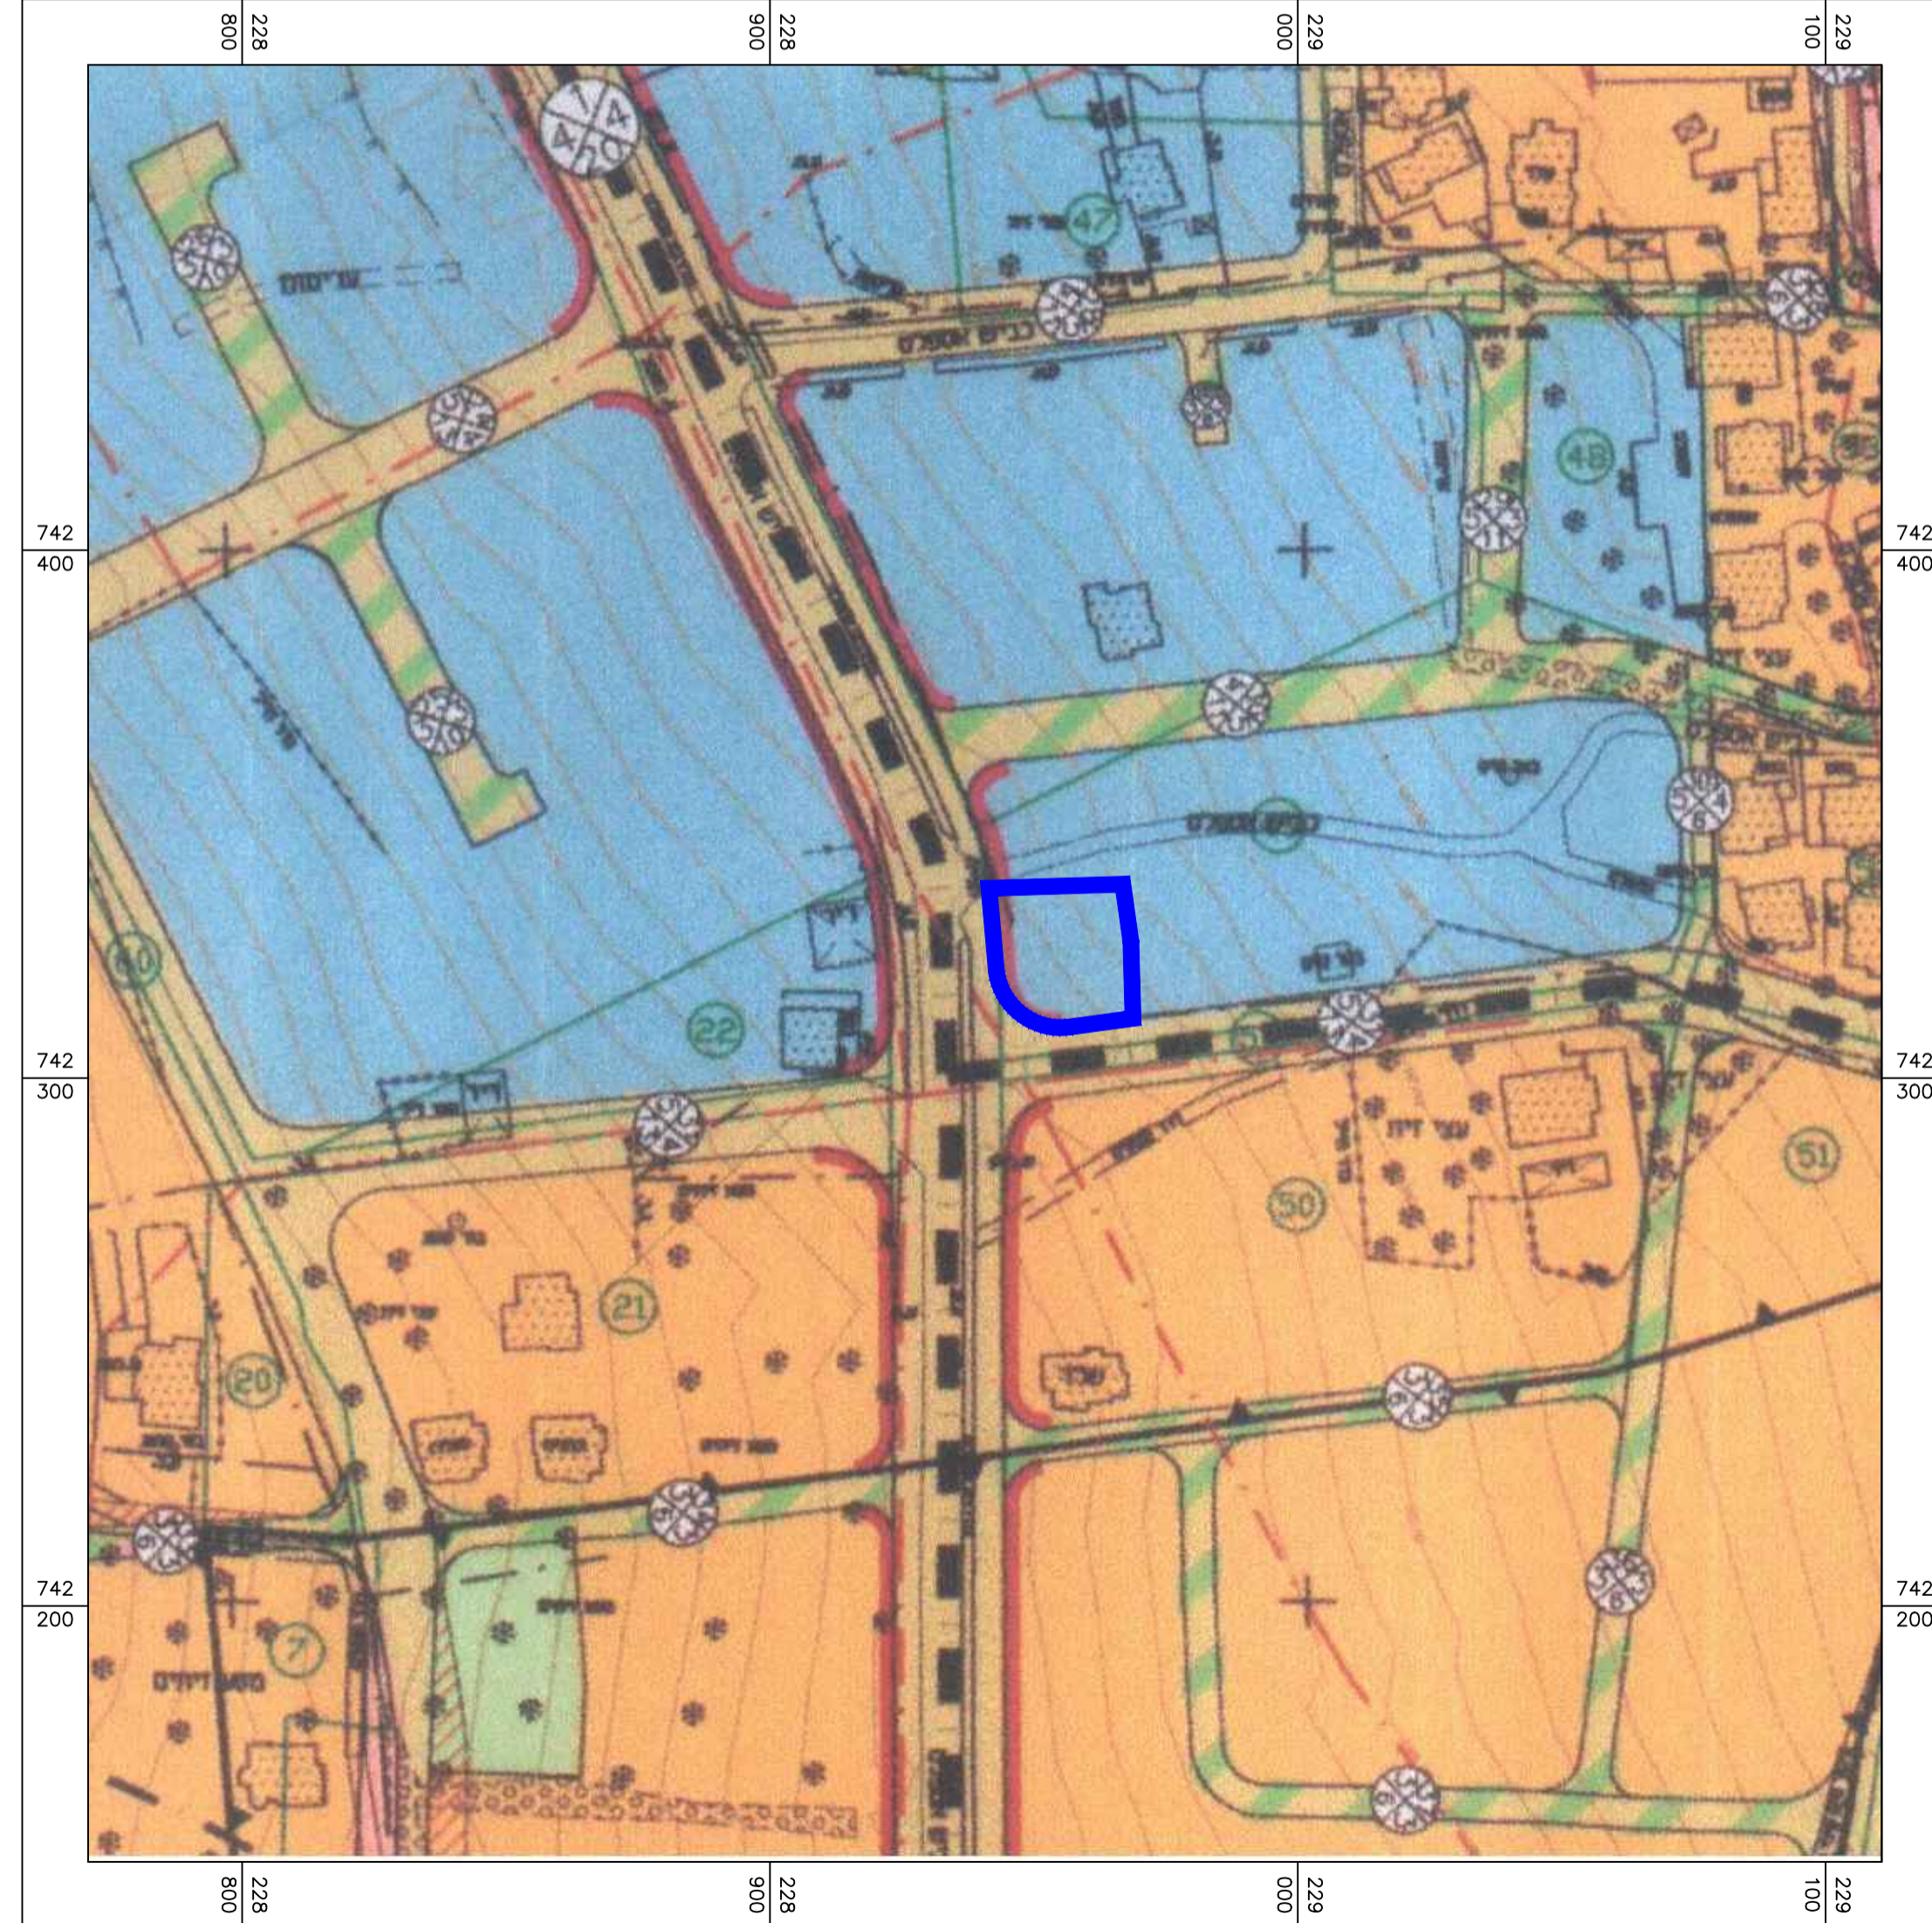

**חוק התכנון והבנייה, התשכ"ה - 1965**  
**תכנית מפורטת**

251-0579714

שינוי קווי בניין 49-הייב

**מצב מאושר** **גליון 1 מתוך 1**

שם הנספח	קנים
מצב מאושר	1250
תרשים סביבה	11250
תרשים נוסף	-
תרשים נוסף	-
תמונה נוספת	-

תאריך: 12.10.2017

**שמות וחתימות:**

	שם: <b>אדריכל אחמד זועבי</b>	חתימה:
	תאריך: --	

עורך התוכנית