

חוק התכנון והבנייה, התשכ"ה - 1965

תכנית מתאר מקומית

מס' 206-0514521

ג/23897, שדמות דבורה - שינויים בהוראות הבנייה במגרש מגורים ב' מס' 281

תשריט מצב מוצע	גיליון 1 מתוך 1	
מחוז	צפון	
מרחב תכנון מקומי	הגליל התחתון	
רשות מקומית	הגליל התחתון	
ישוב	שדמות דבורה	
תכנית בסמכות	מחוזית	
איחוד וחלוקה	ללא איחוד וחלוקה	
היתרים או הרשאות	תכנית שתמכה ניתן להציא היתרים או הרשאות	
מונה תדפיס התשריט	7	
מועד הפקה	23/04/2018	11:17
שטח התכנית	0.498 דונם	קנה מידה 1:250
אישורים		

חוק התכנון והבניה, התשכ"ה - 1965
משרד האוצר - מחוז צפון
הועדה המחוזית החליטה ביום :
11/04/2018
להפקיד את התכנית
14/06/2018
תאריך יו"ר הועדה המחוזית

שמות*	
מגיש התכנית	אילן פלג תאגיד: דורה פלג
מגיש התכנית	תאגיד: דורה פלג
עורך ראשי	רודי ברגר תאגיד: דורה פלג
יזם	אילן פלג תאגיד: דורה פלג
יזם	אילן פלג תאגיד: דורה פלג

בעלי ענין בקרקע*

טבלת גושים וחלקות*			
מספר גוש	כל הגוש/חלק	מספרי חלקות בשלימותן	מספרי חלקות בחלקיתן
15180	חלק 18		

* הרשימה המלאה מפורטת בהוראות התכנית / בהודעה שפורסמה בעיתונות וברשומות

הריני מצהיר בזאת כי המפה הטופוגרפית/המצבית המהווה רקע לתכנית זו, נערכה על ידי ביום 20.3.2017 והיא הוכנה לפי הוראות נוהל מבא"ת ובהתאם להוראות החוק ולתקנות המודדים שבתוקף. דיוק הקו הכחול והקדסטר: מדידה אנליטית מלאה ברמת תצ"ר

הבשי נסים	1034
שם המודד	מספר רשיון
חתימה	תאריך

מקרא

גדר תכנית

גדר גוש 15180

גדר שטח 234

גדר חלקת 5

רשתות

גדר חלקת 234

גדר חלקת 5

גדר חלקת 234

מגורים ב

קייבין

מידות

מקרא מפת מדידה

מבנה

צריף/סככה/תחממה

אספלט

אבן שפה

דרר עפי

גדר חזק ורשת

גדר אבן/קיר

גדר אבן/גדר בסון

שפת ואדי

מדרון עקוץ/שיפוע טבעי

עץ

נקודת גובה אופיינית

קו גובה משני (סל. 0.5 מ')
קו גובה ראשי (סל. 2.5, 1.0 מ')

שוחות ביקורת ככלית

עמוד כלכלי

ארוץ כלכלי

עמוד תאורה

עמוד תקשורת

ע. חשמל/עץ

ע. חשמל בסון

ע. חשמל חללה

ע.חשמל, דודית


שוחות, גוב מים

שוחות, גוב

שוחות ניסוד

גוב תקשורת

תרשים התמצאות - קנ"מ 1:6000

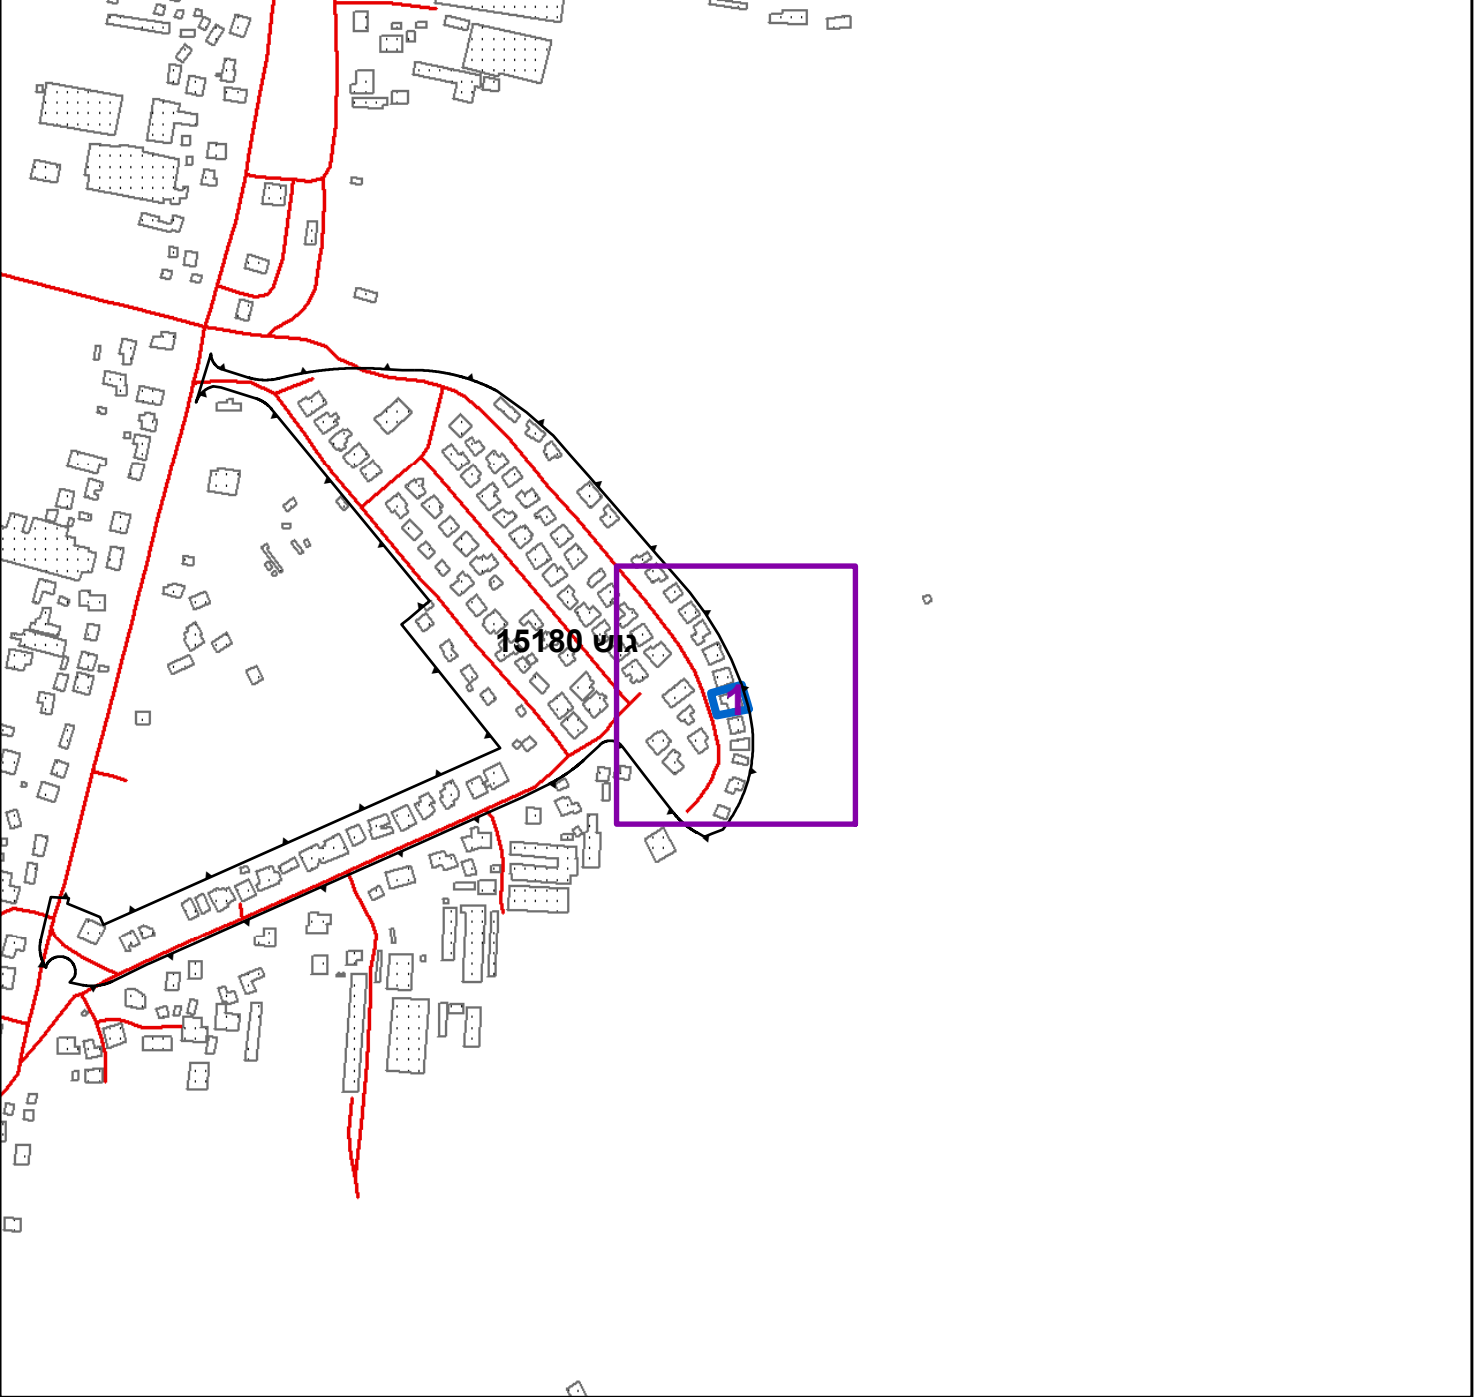

תרשים סביבה - קנ"מ 1:1500

