
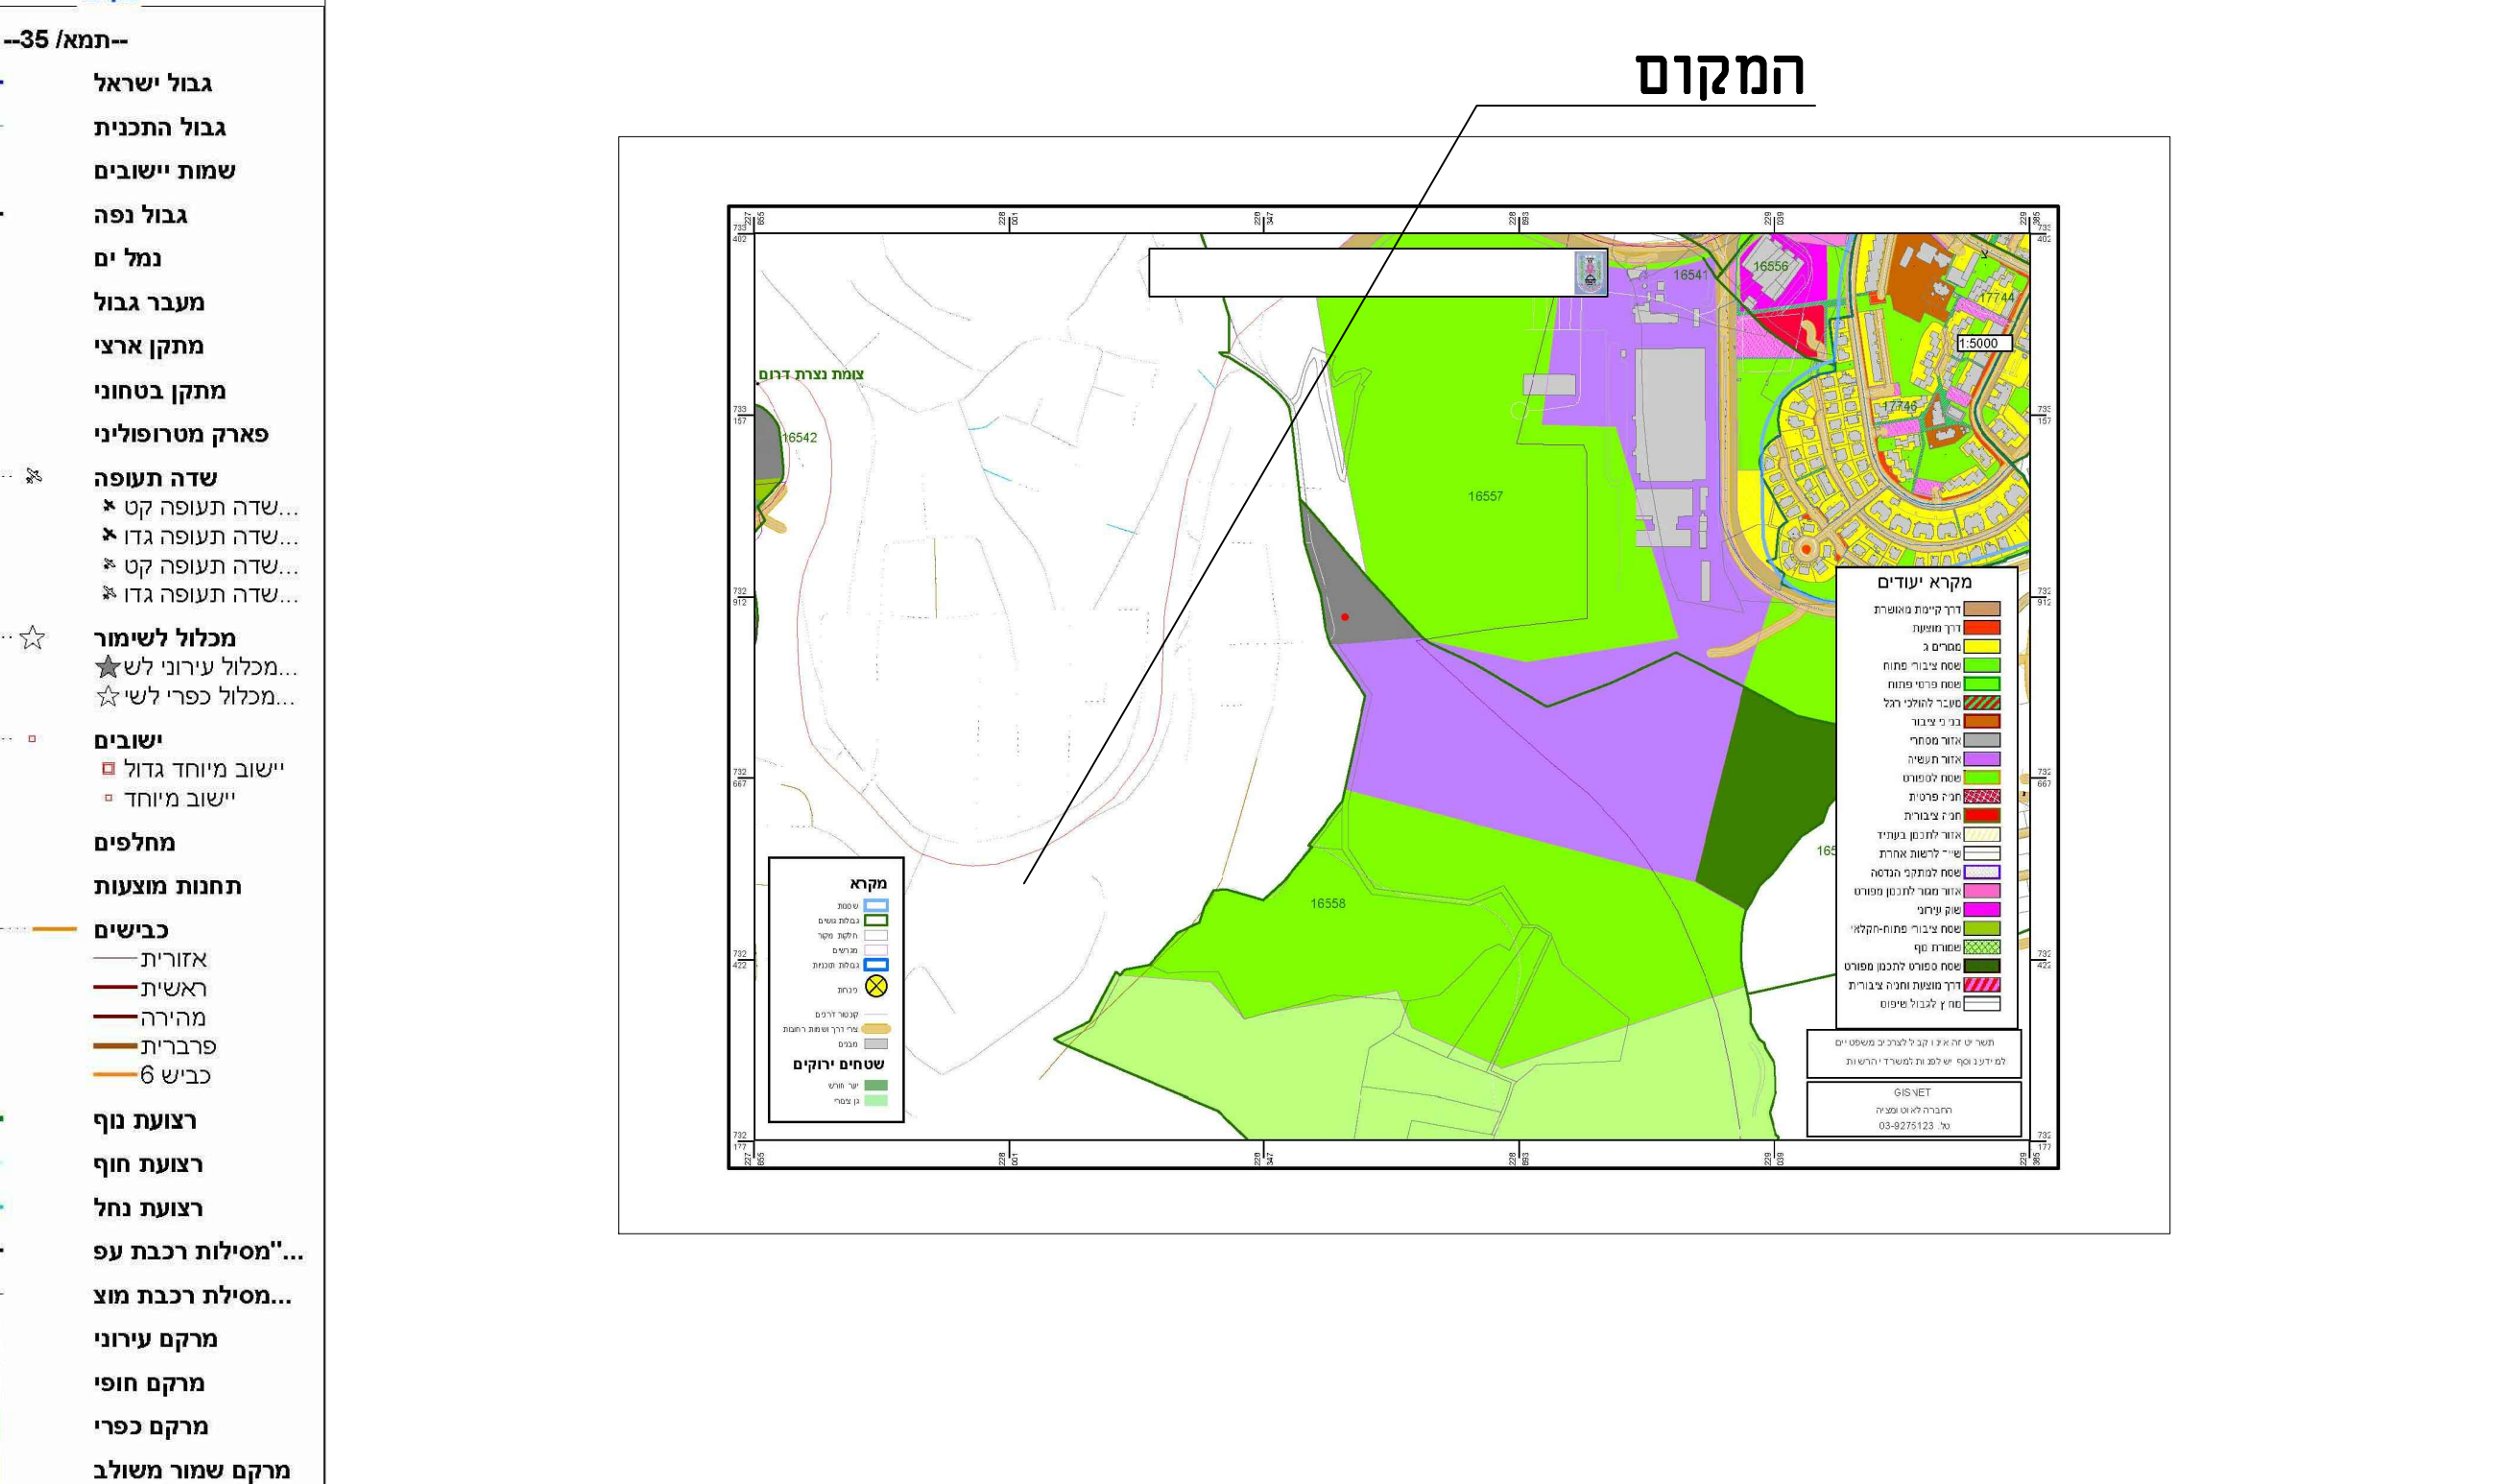
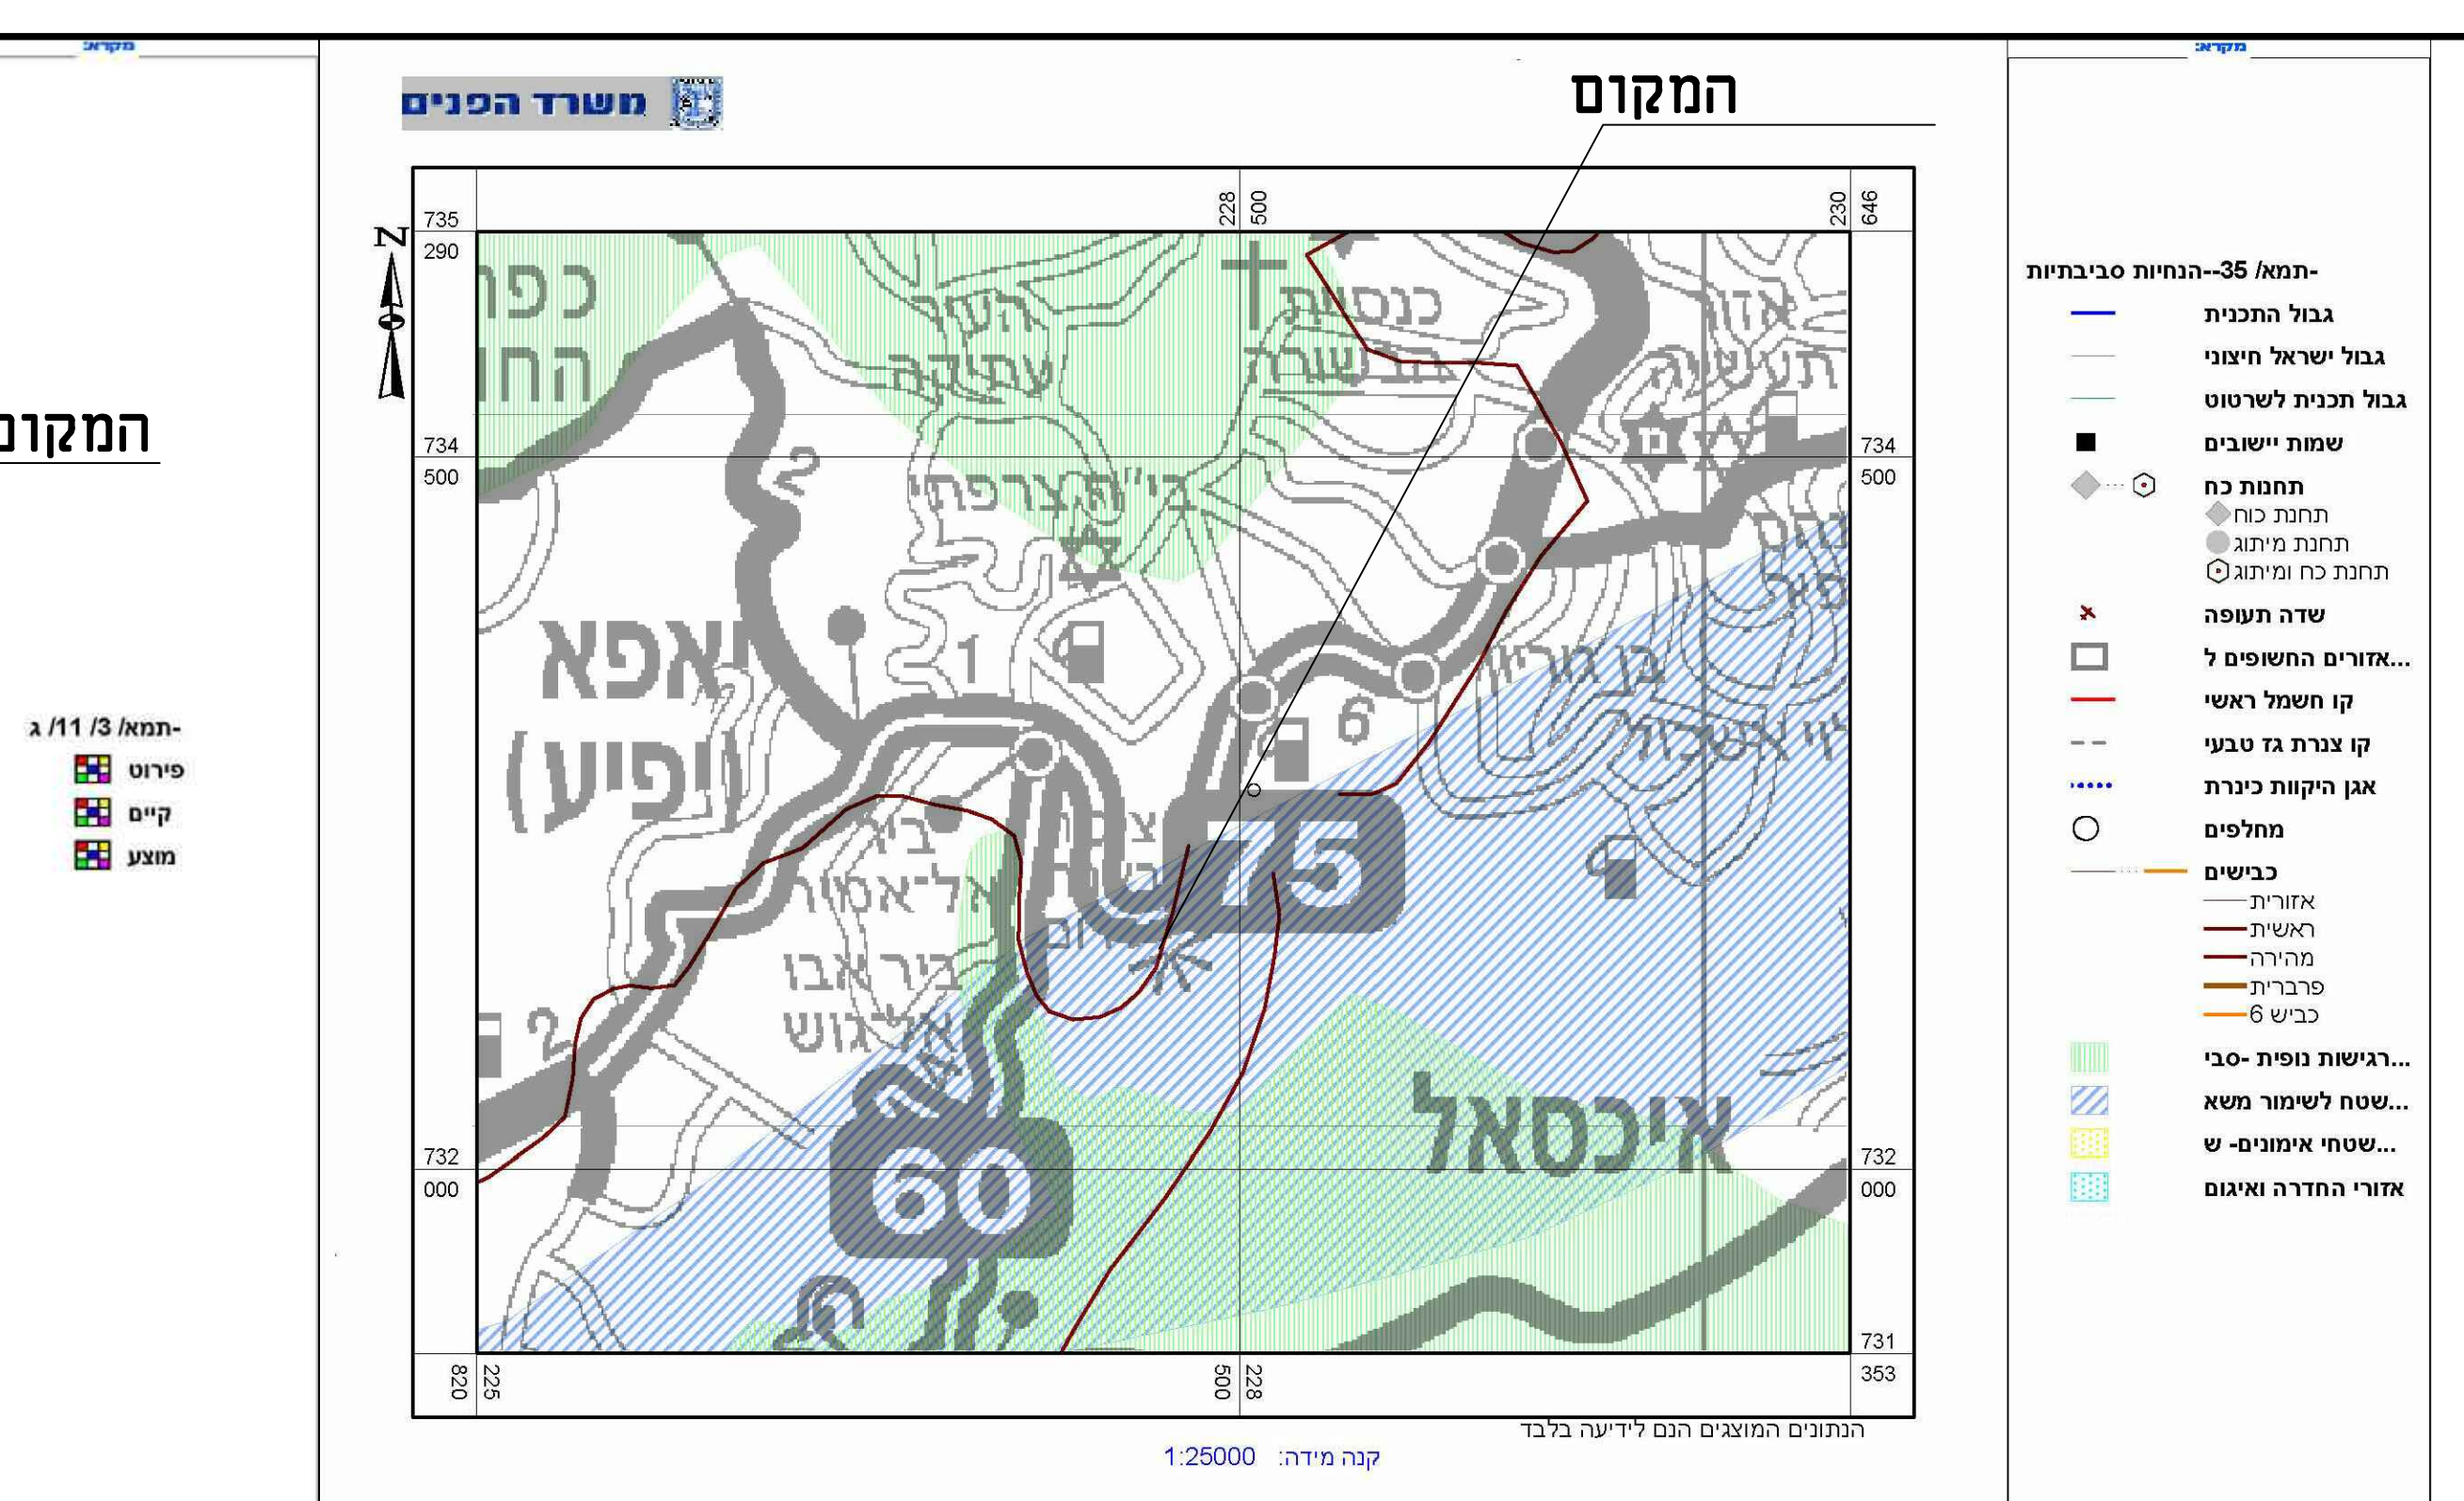
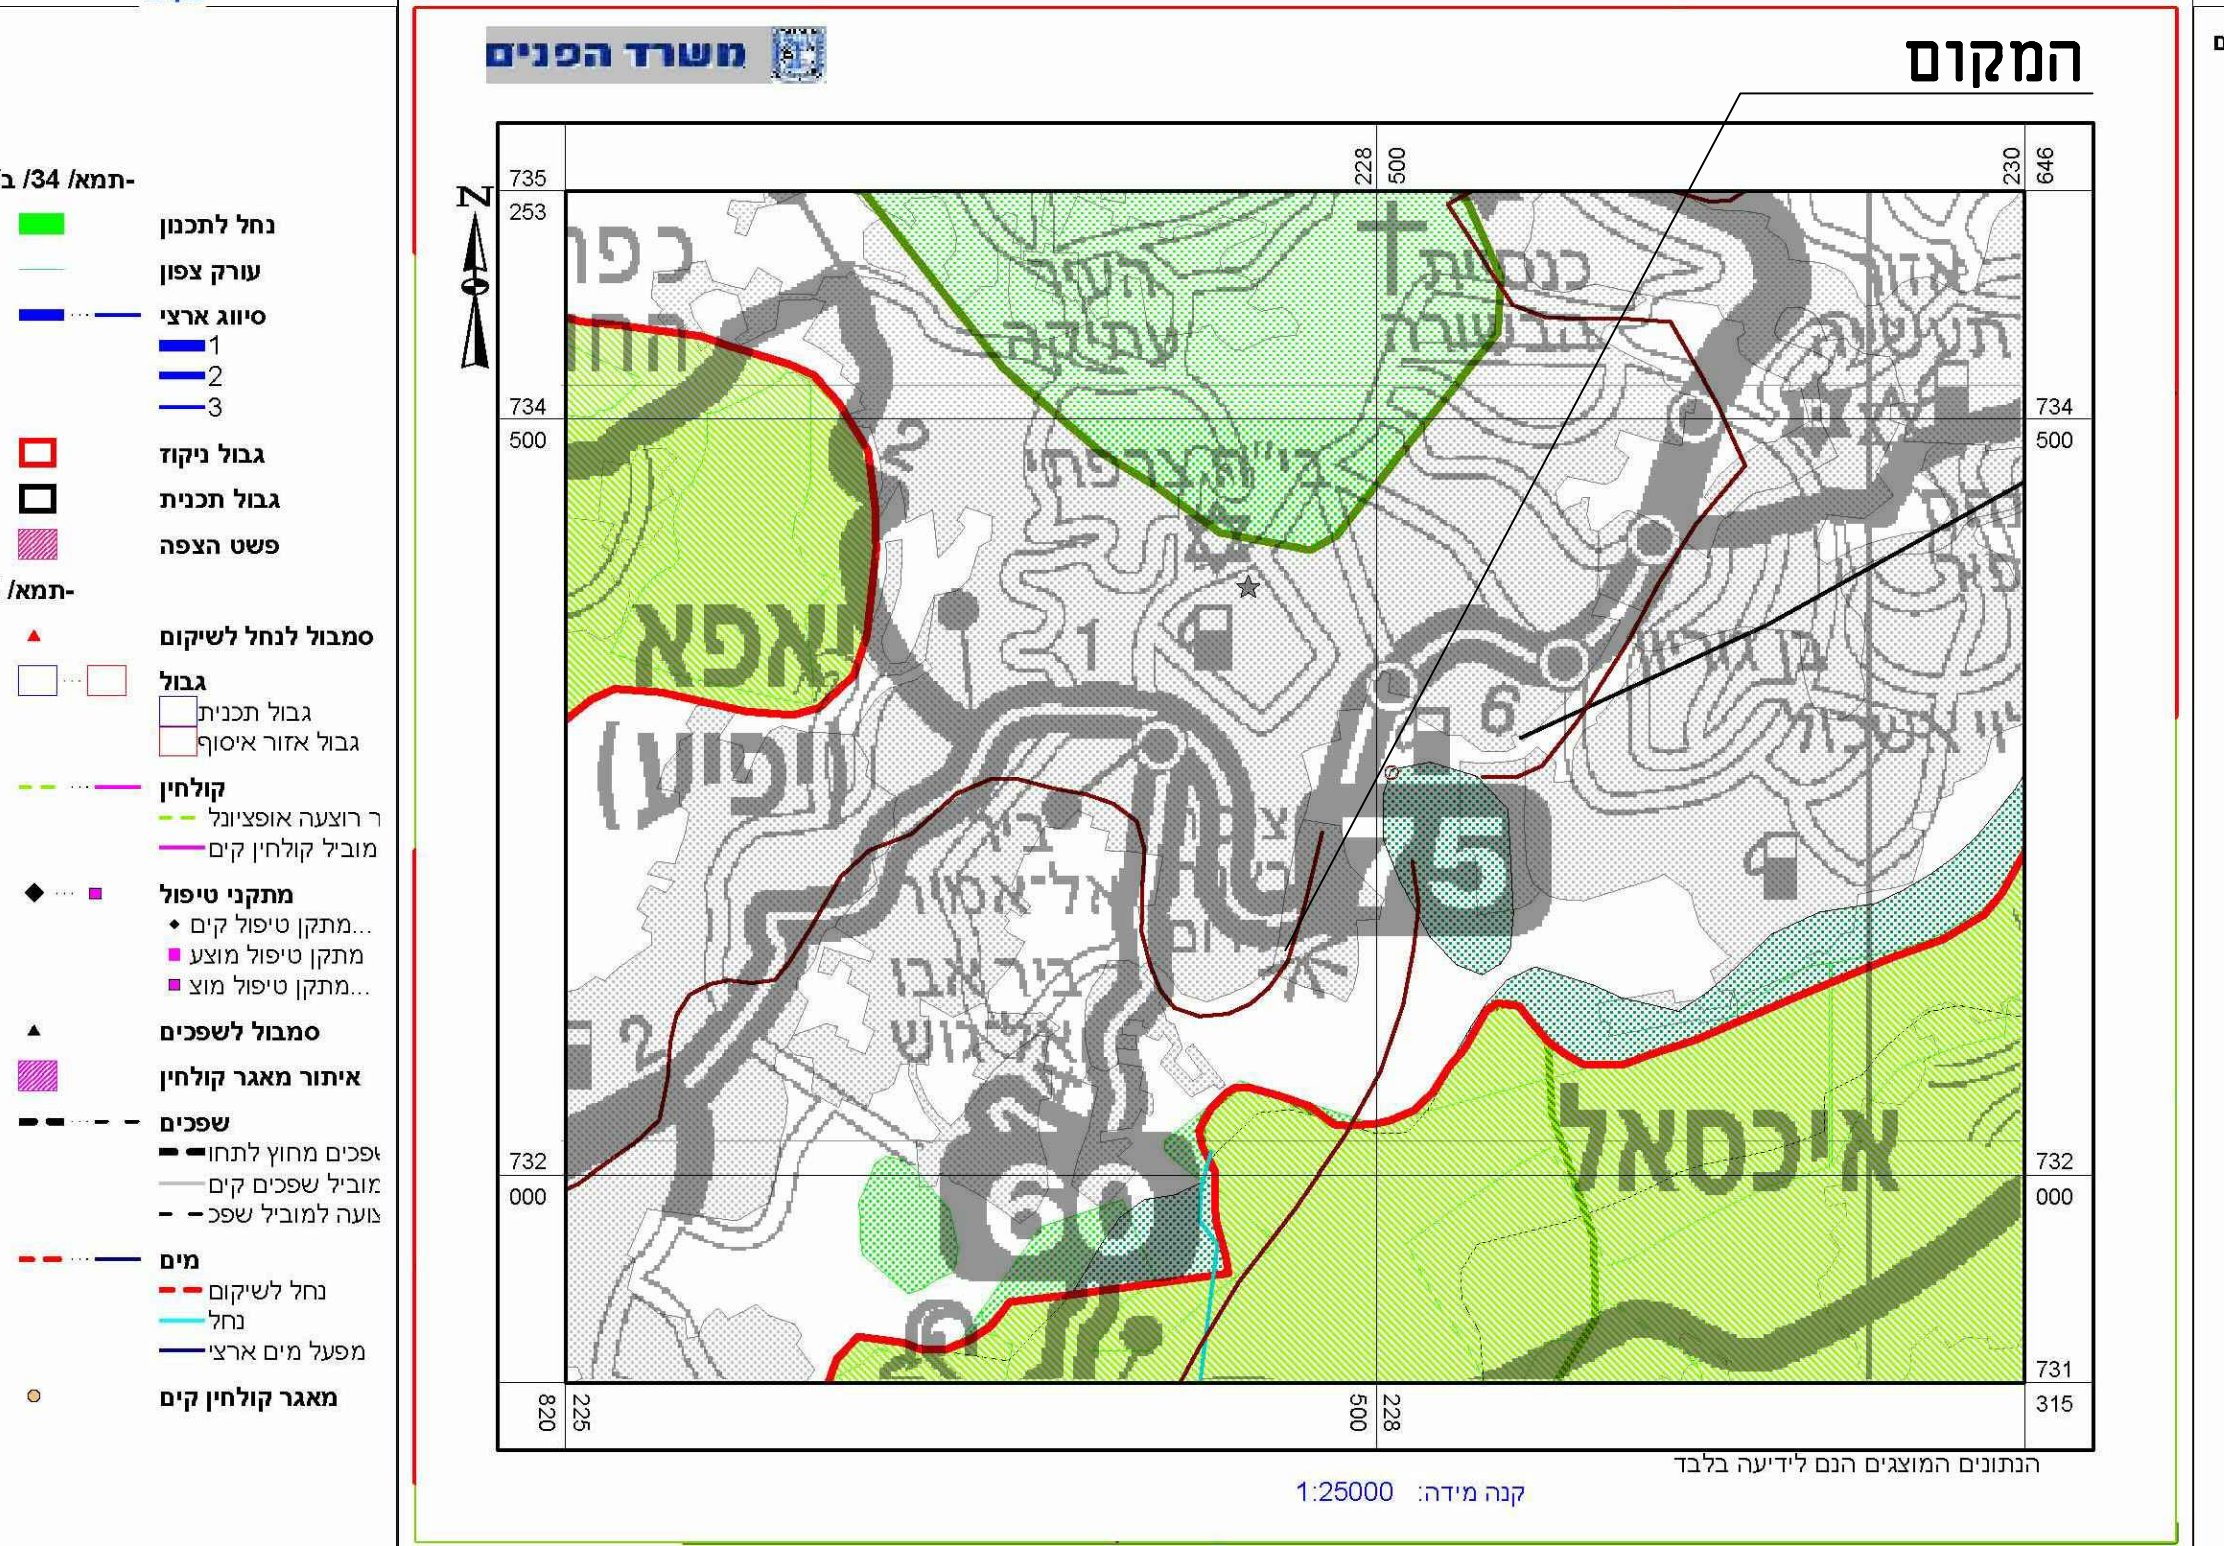
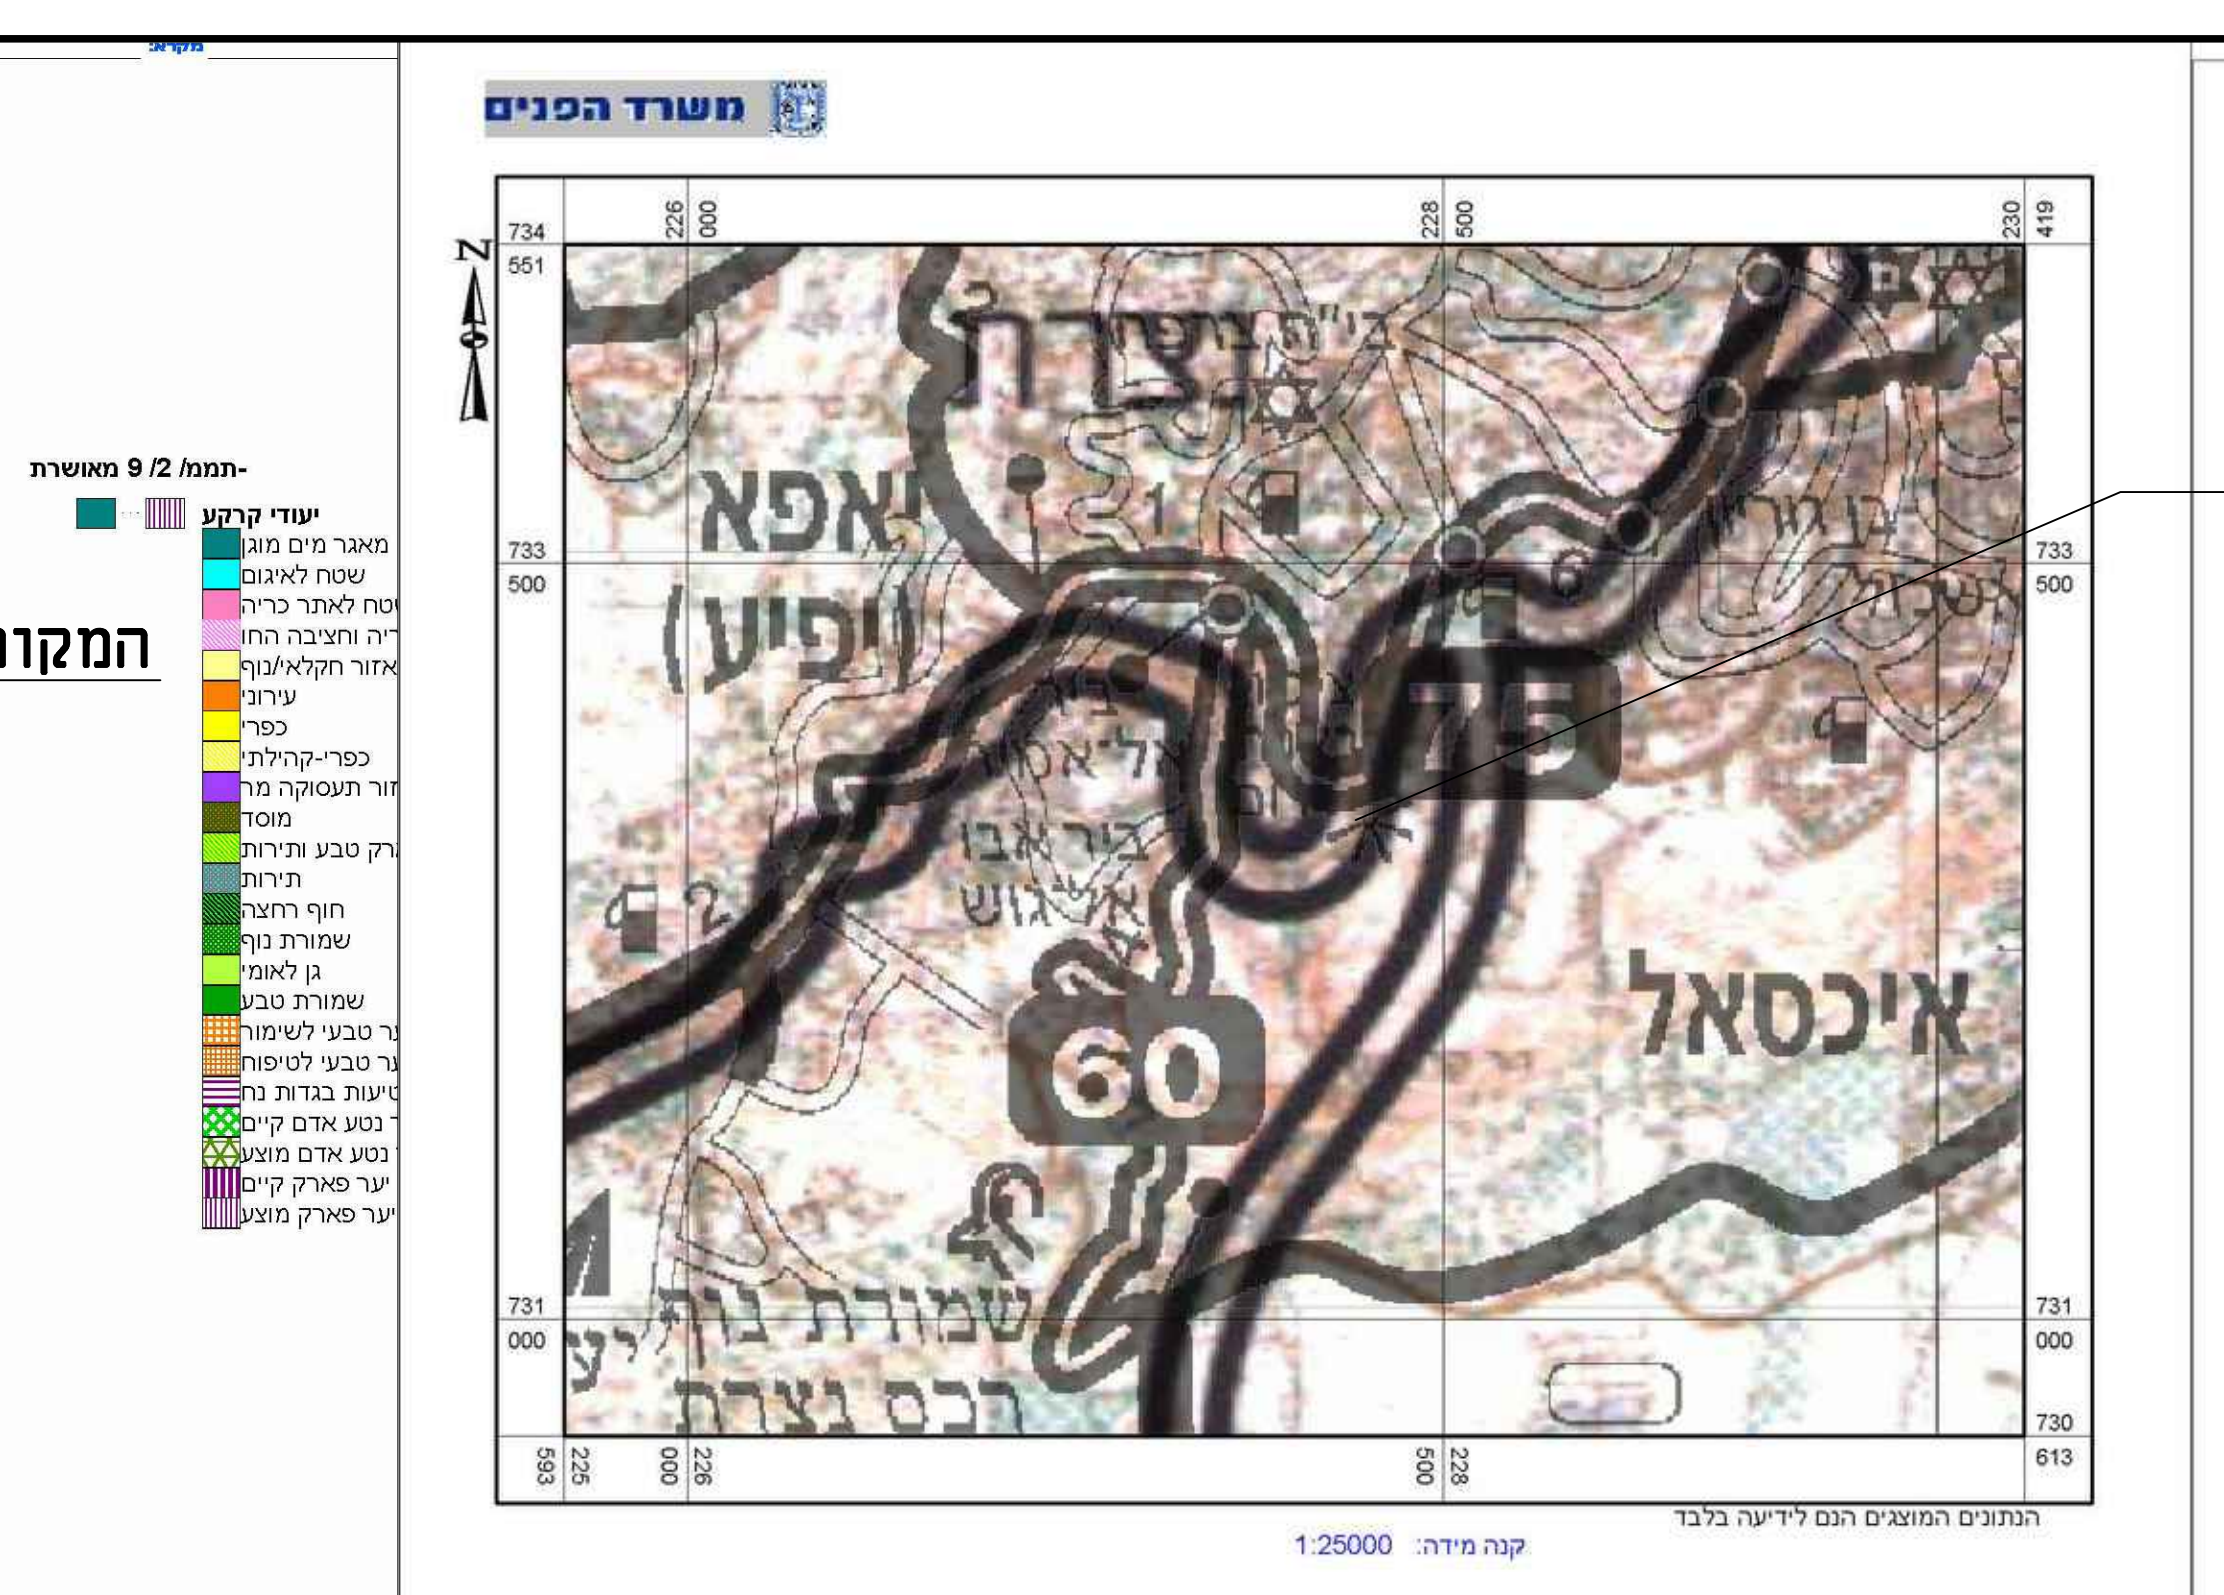
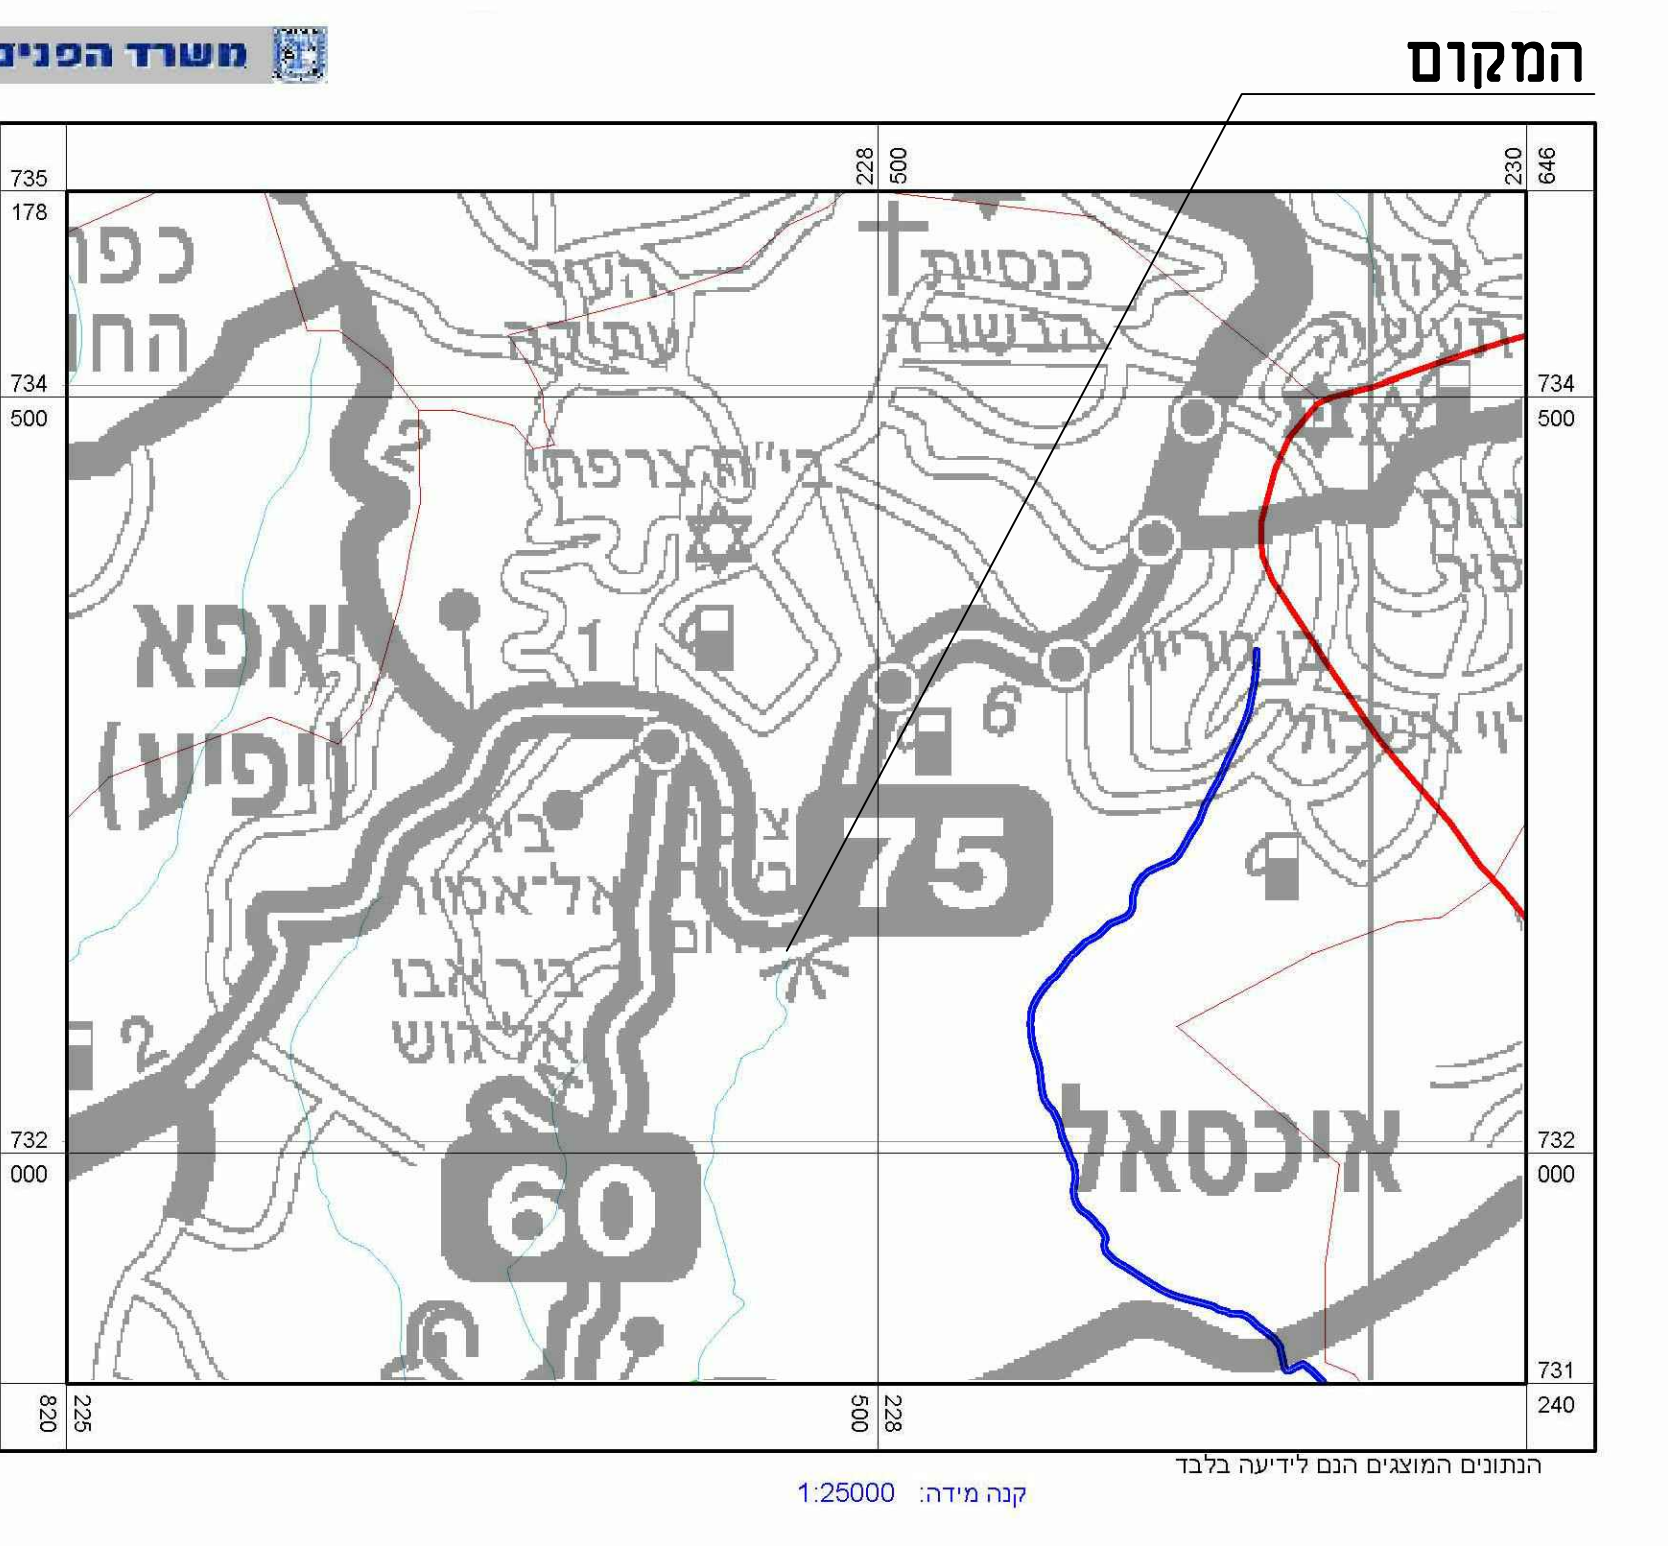
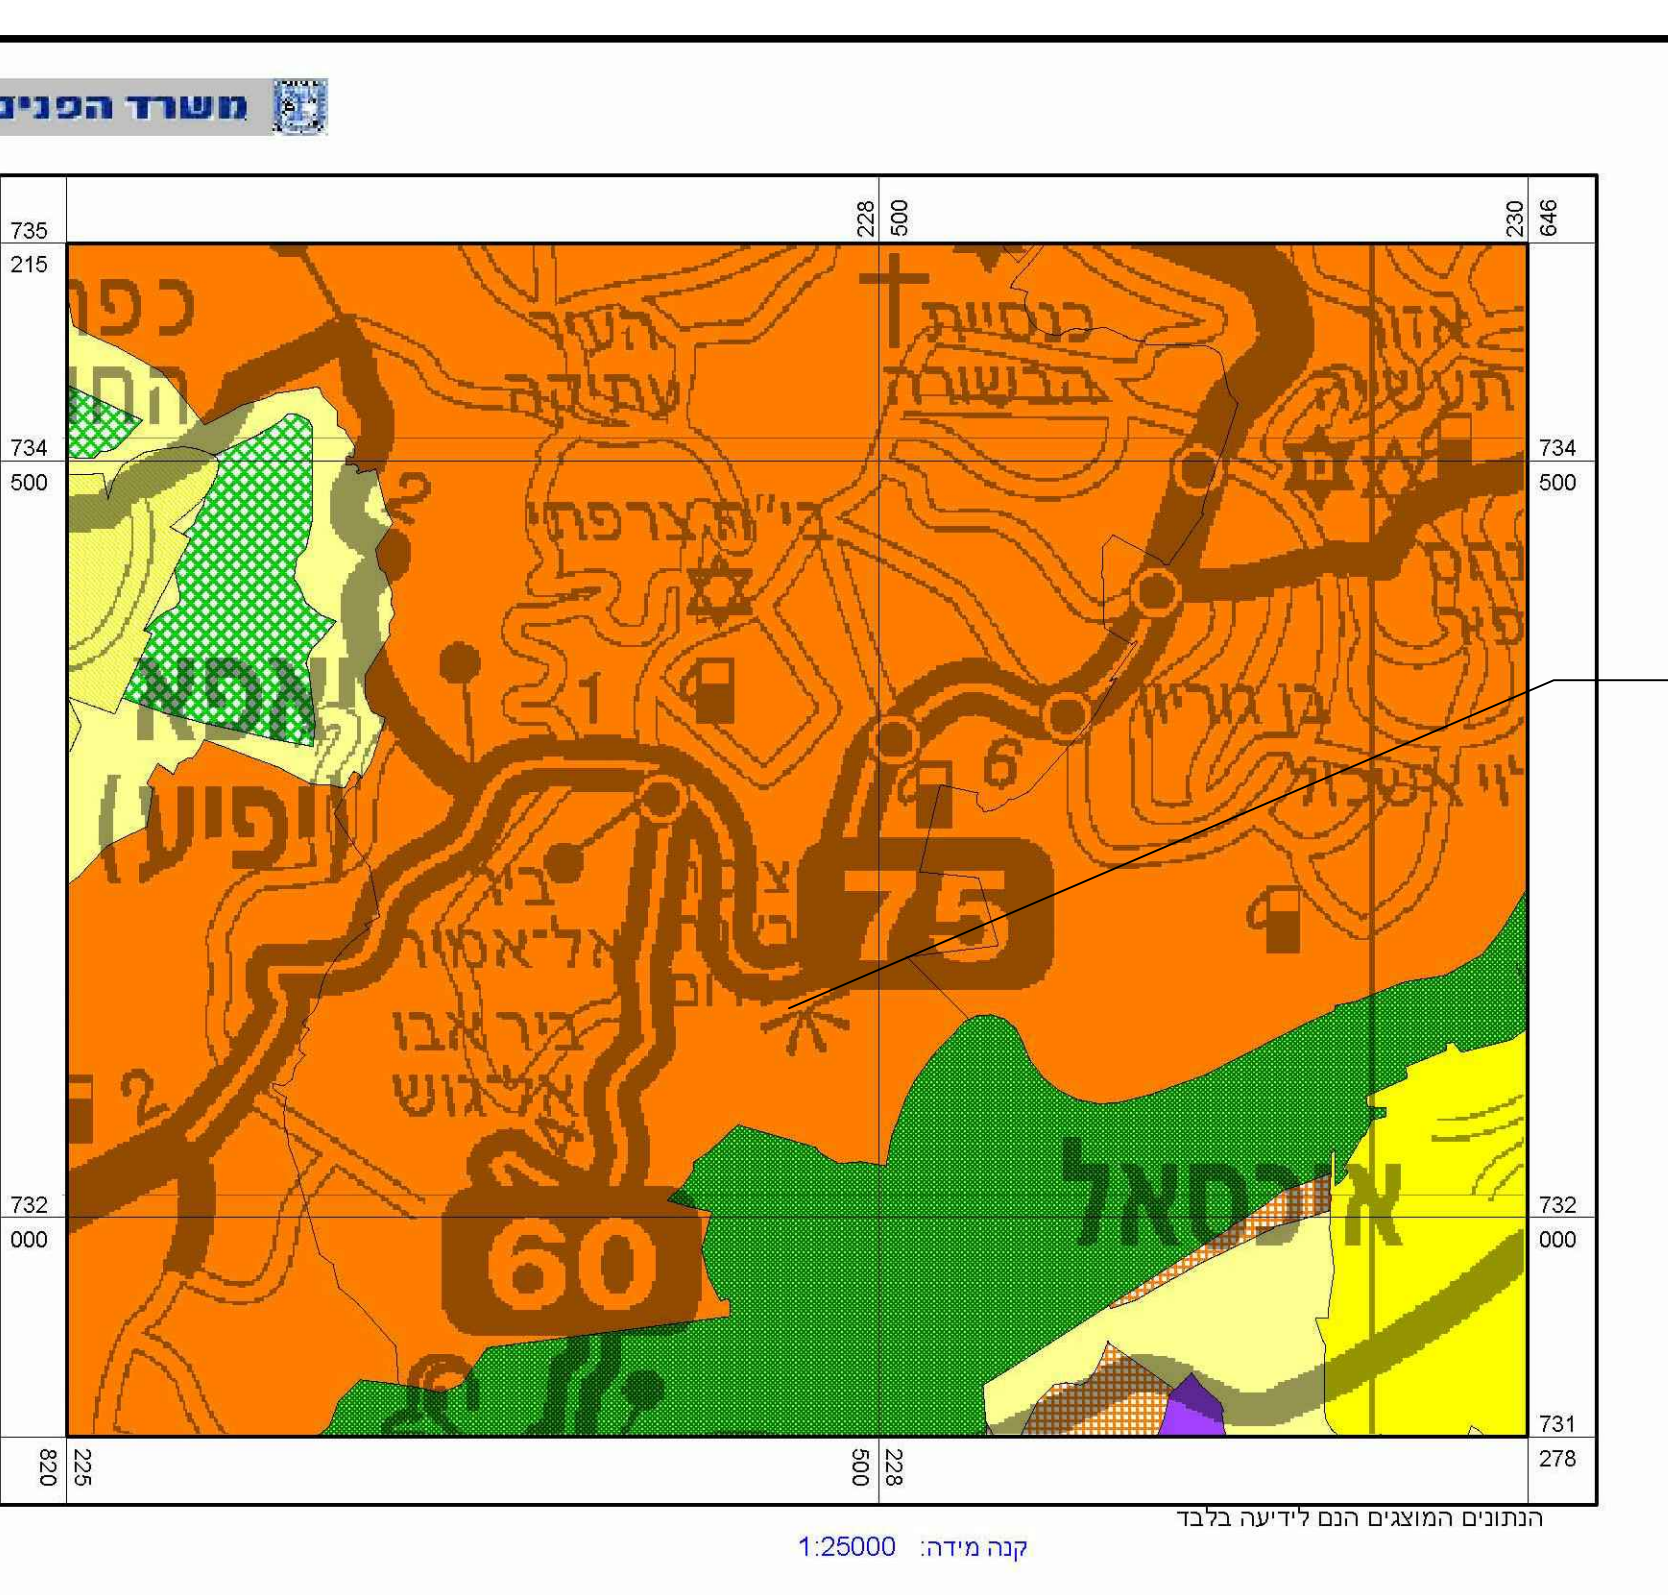
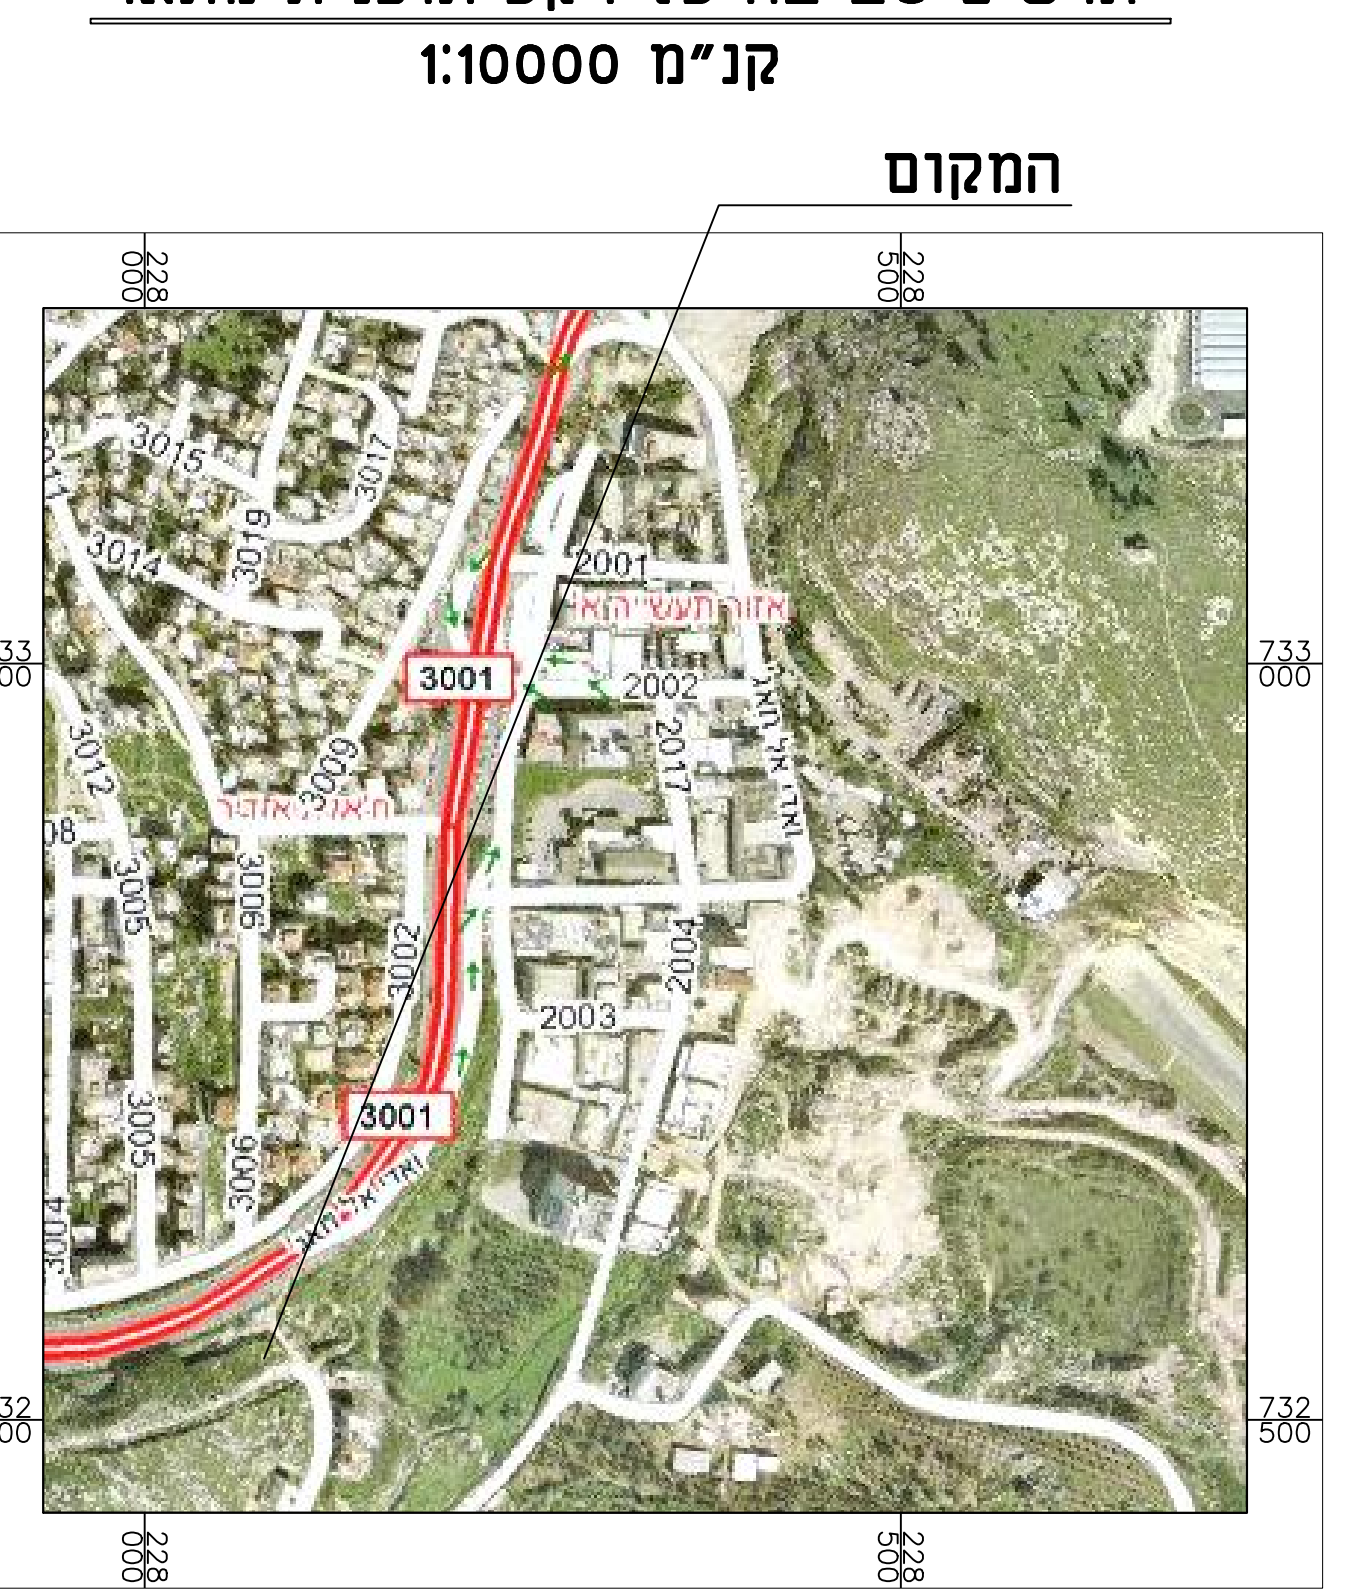
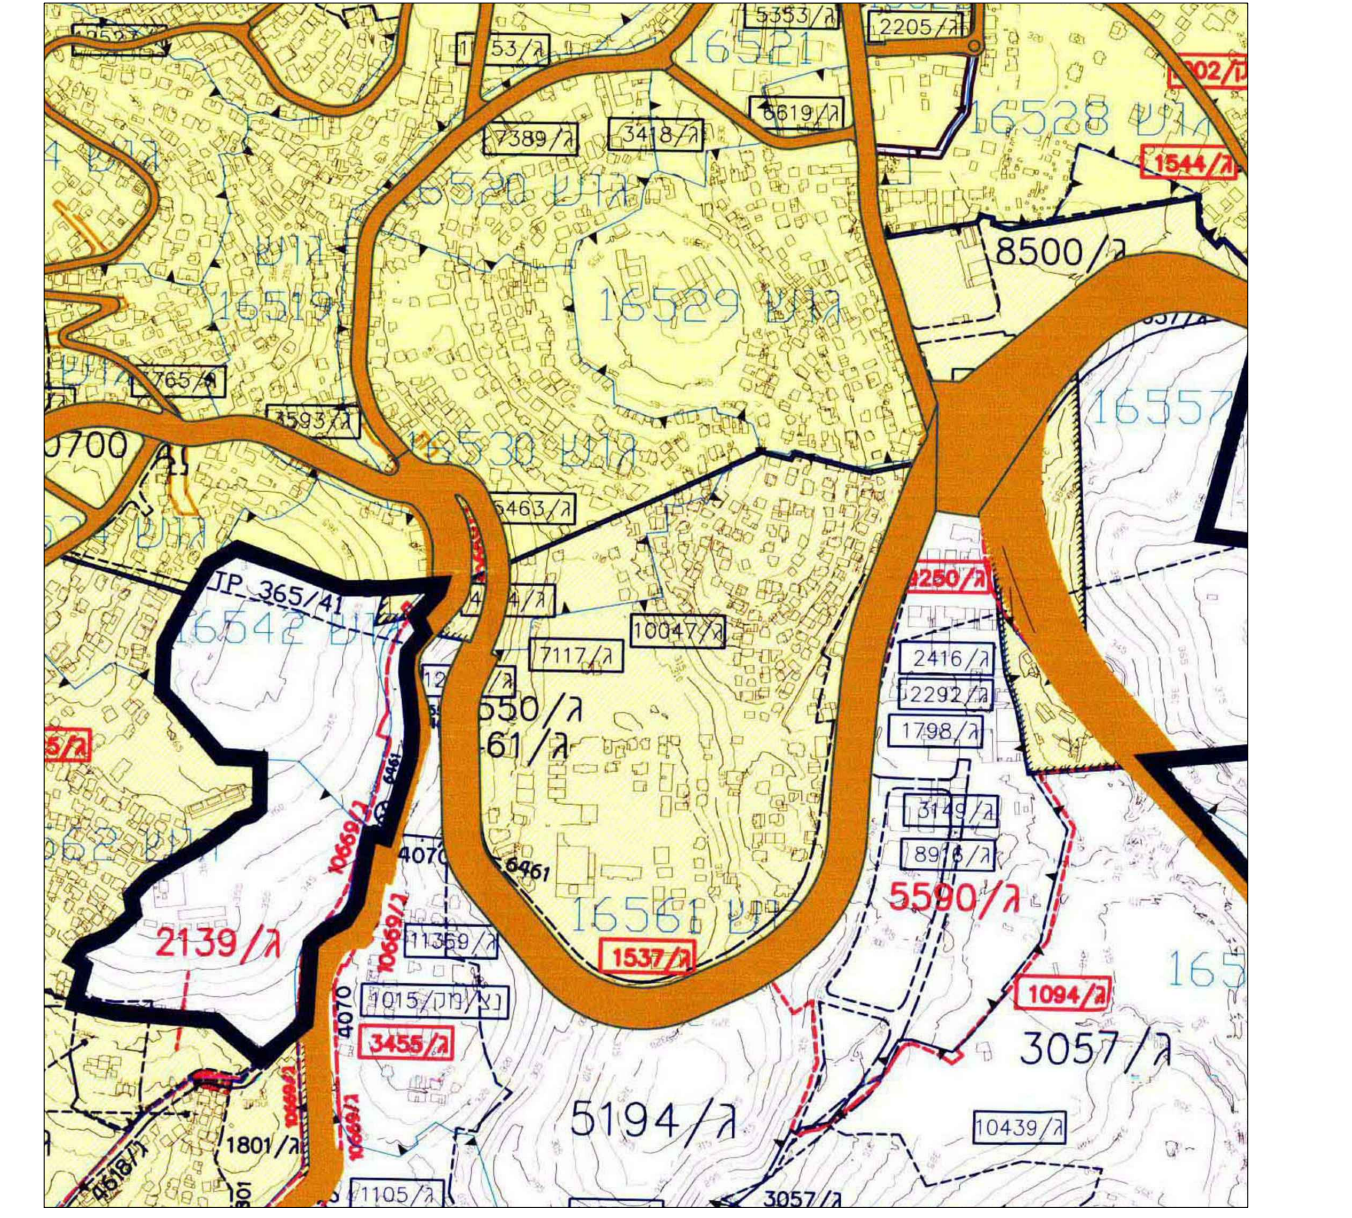


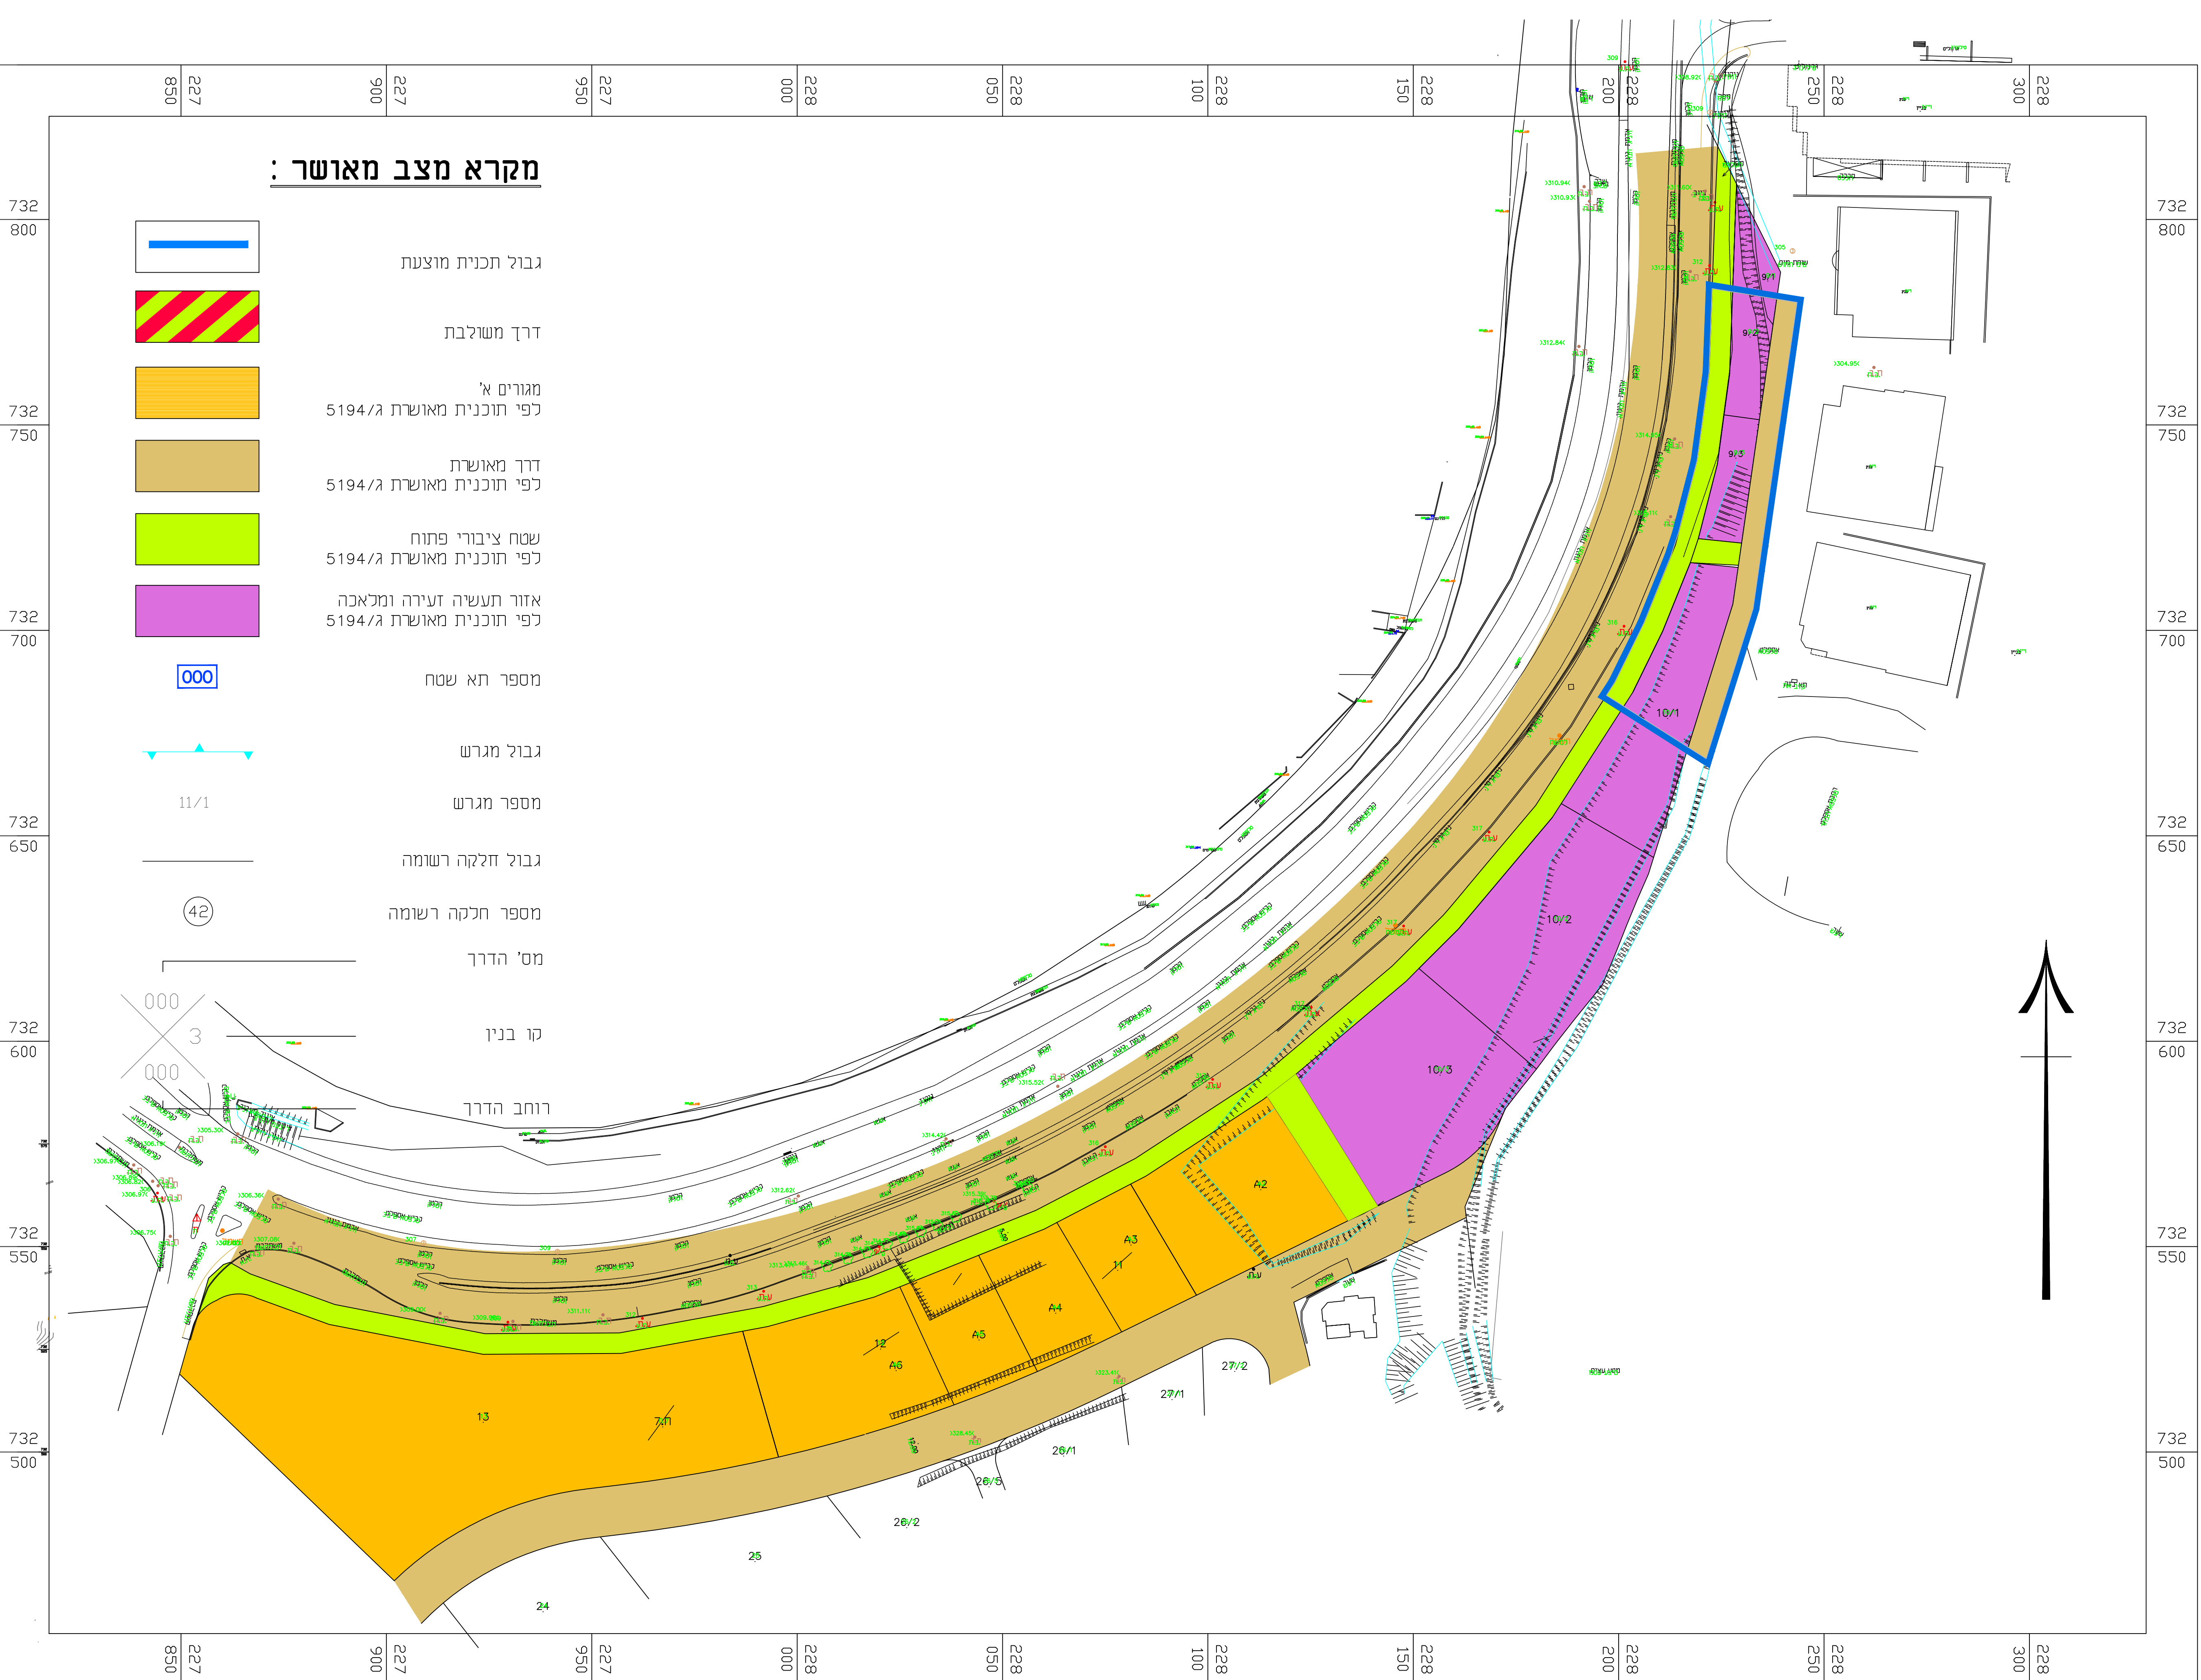

חוק התכנון והבנייה, התשכ"ה - 1965 תכנית מתאר מקומית	
211-0380550	
שינוי באחוזי בניה וקווי בניה	
מצב מאושר גליון 1 מתוך 1	
שם התפוצ	מצב מאושר
תרישים סביבה	תרישים נוסף
תרישים נוסף	תמונה נוספת
תאריך: 11/12/2016	
שמות וחתימות:	
עורך תוכנית	שם: קודסי רוחי
תאריך:	שם התאריך