

תמ"א 35 - הנחיות סביבתיות רגישות נופית סביבתית גבוהה




רגישות נופית סביבתית גבוהה

תמ"א 35 - מרקם שמור משולב



מרקם שמור משולב

תמ"מ 2/9 - הנחיות סביבתיות

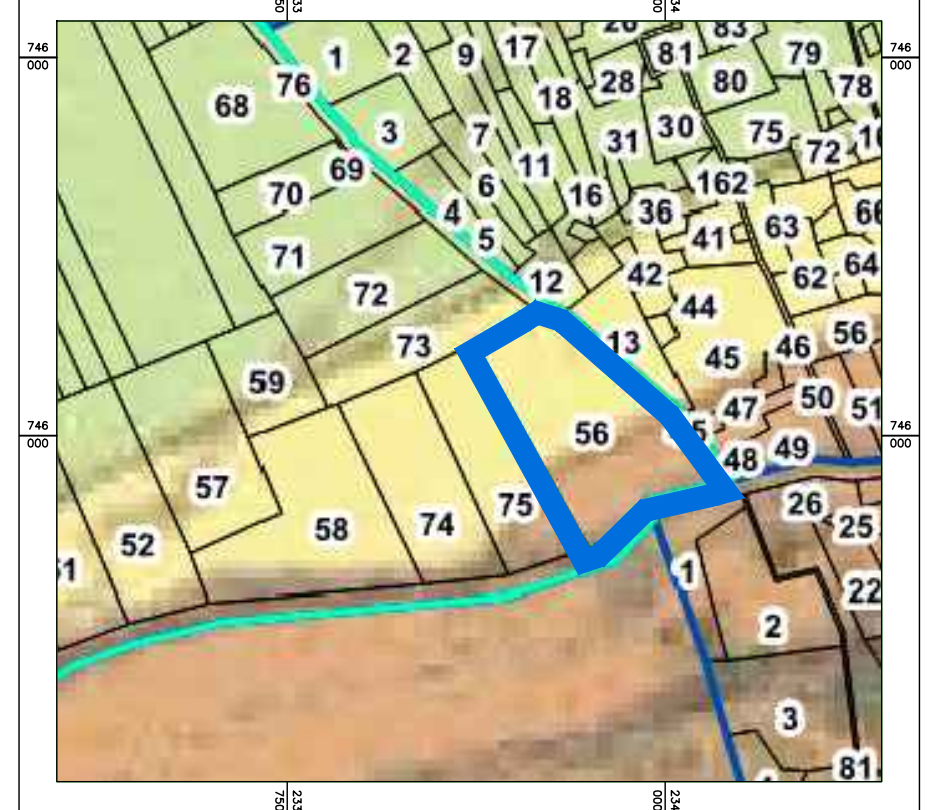


שטח לפיתוח שימוש קרקע מוגדר ללא הגבלות סביבתיות

תמ"מ 2/9 - יעודי קרקע



חקלאי נוף כפרי פתוח יישוב כפרי

תרשים סביבה קנ"מ 1:2500

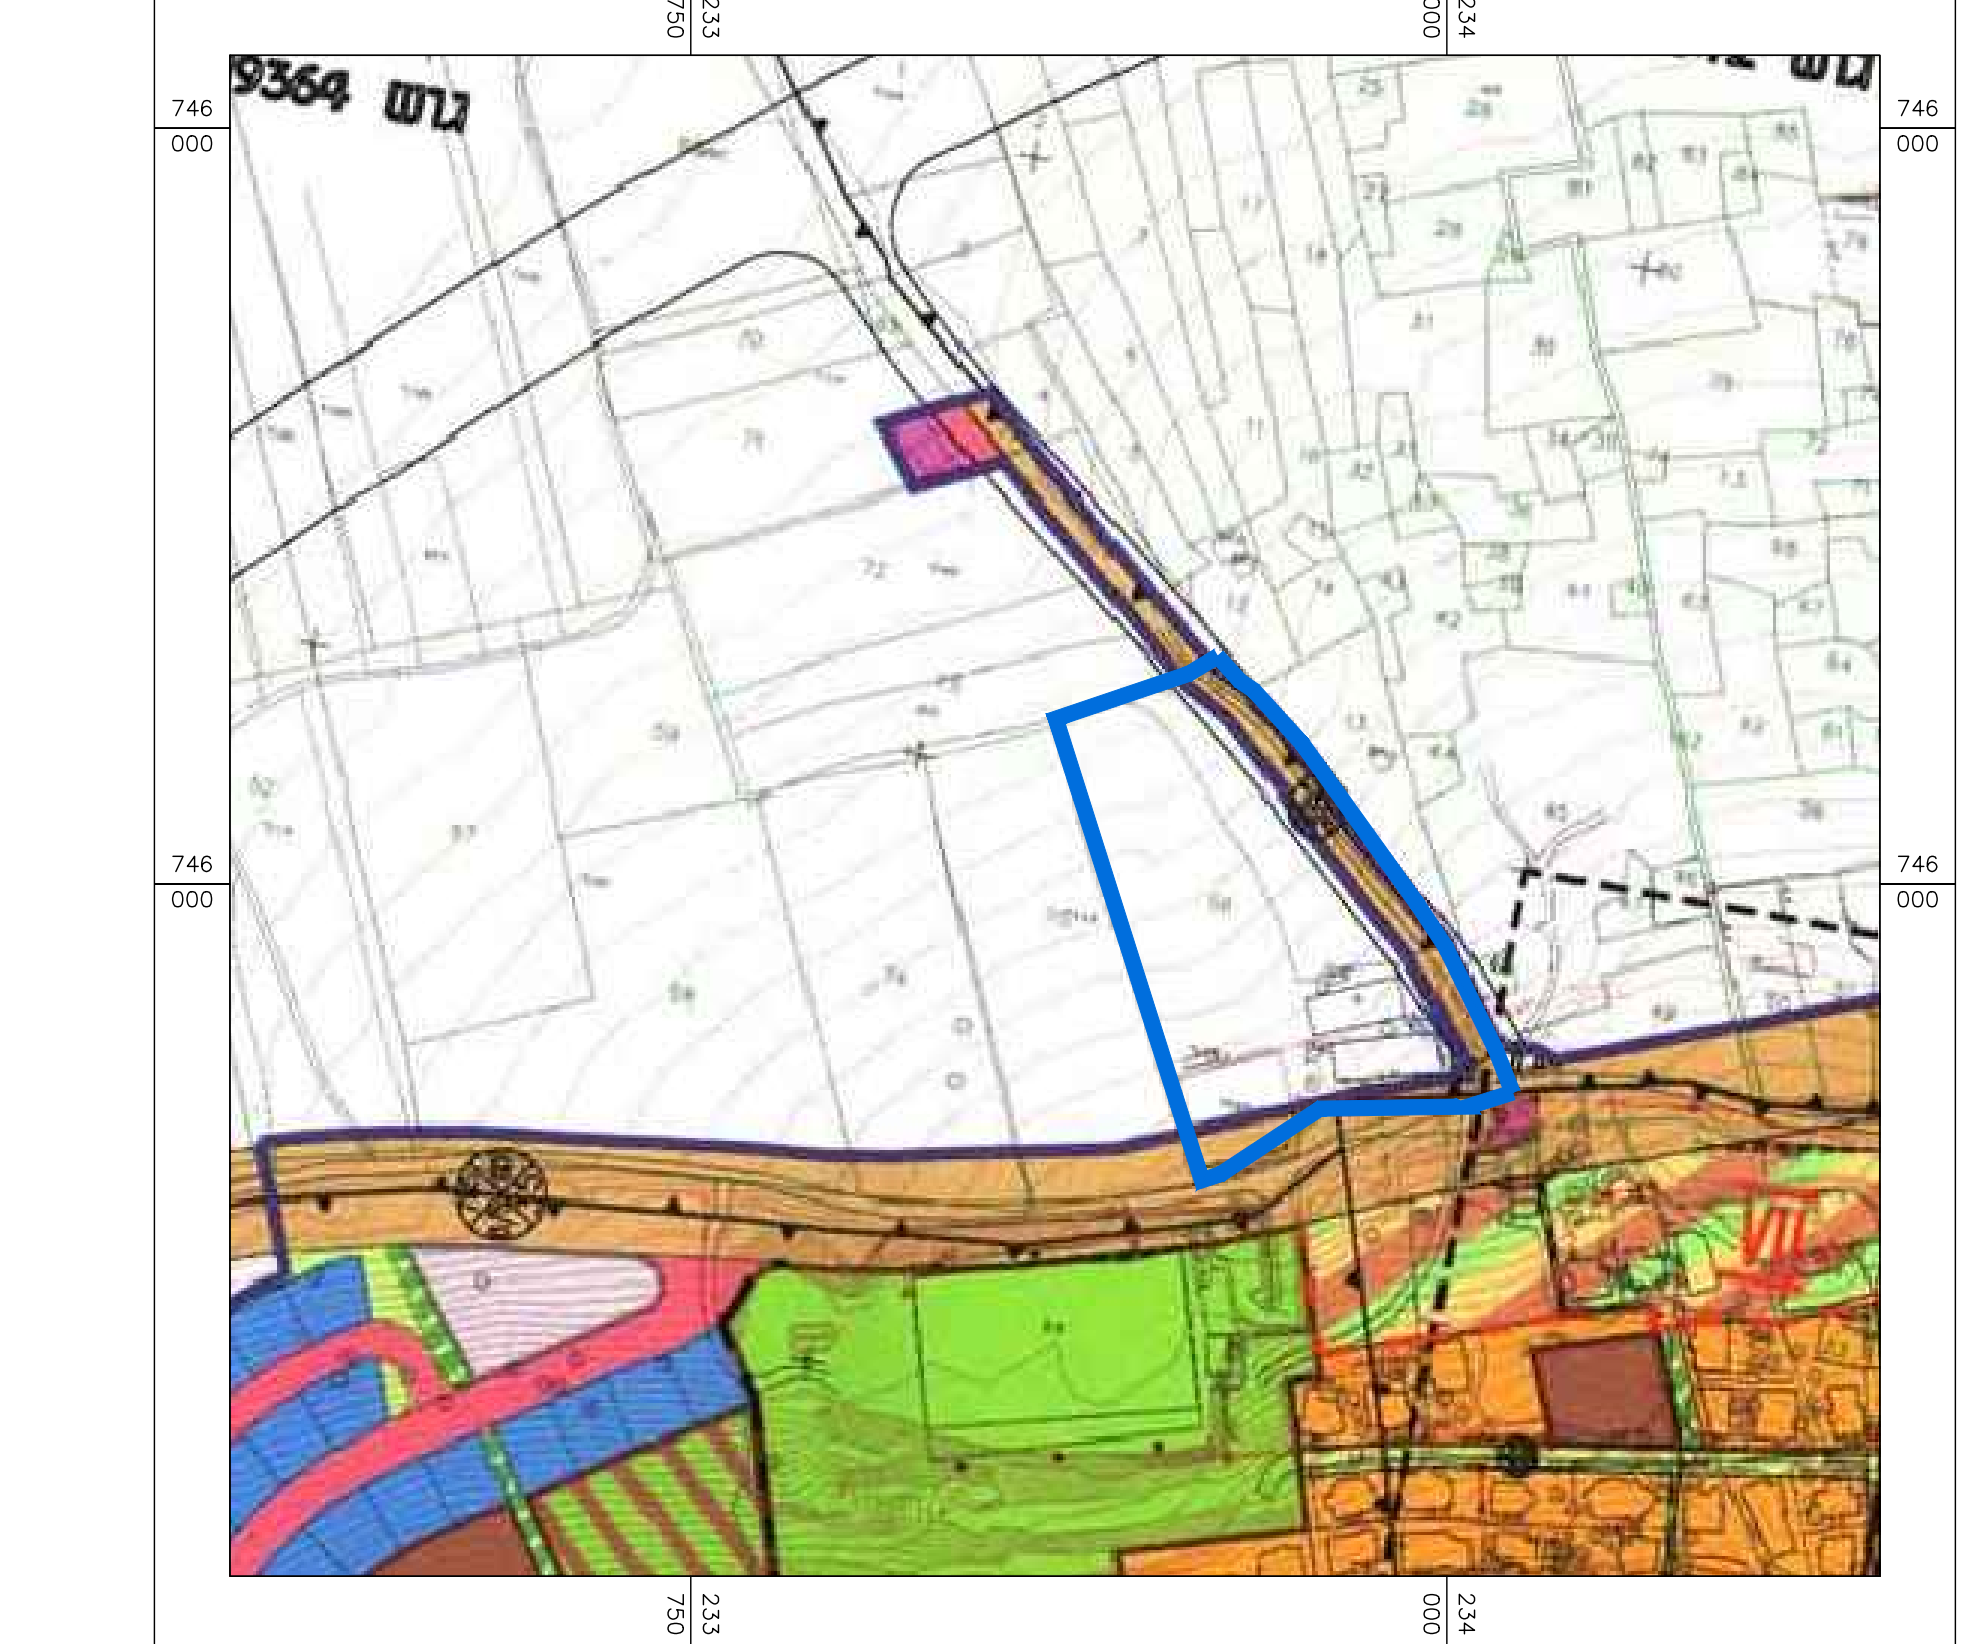

חוק התכנון והבנייה, התשכ"ה - 1965  
תכנית מפורטת

251-0471417

גן אירועים בוועיה נוגידאת  
ג\23053

מצב מאושר גליון 1 מתוך 1

שם הנספח	קנ"מ
מצב מאושר	1:500
תרשים סביבה	1:2500
תרשים נוסף	-
תרשים נוסף	-
תמונה נוספת	-

תאריך 18.01.2018

מקרא :

- גבול התכנית
- גבול תוכנית מאושרת
- דרך מאושרת
- שטח חקלאי
- מס' הדרך
- קו בניין
- רוחב הדרך

שמות וחתימות:

שם:	אדריכל אהמד זועבי	חתימה:
תאריך:	--	

עורך התוכנית