




תרשים סביבה קנ"מ 1:1250
 עפ"י תוכנית ג/1727

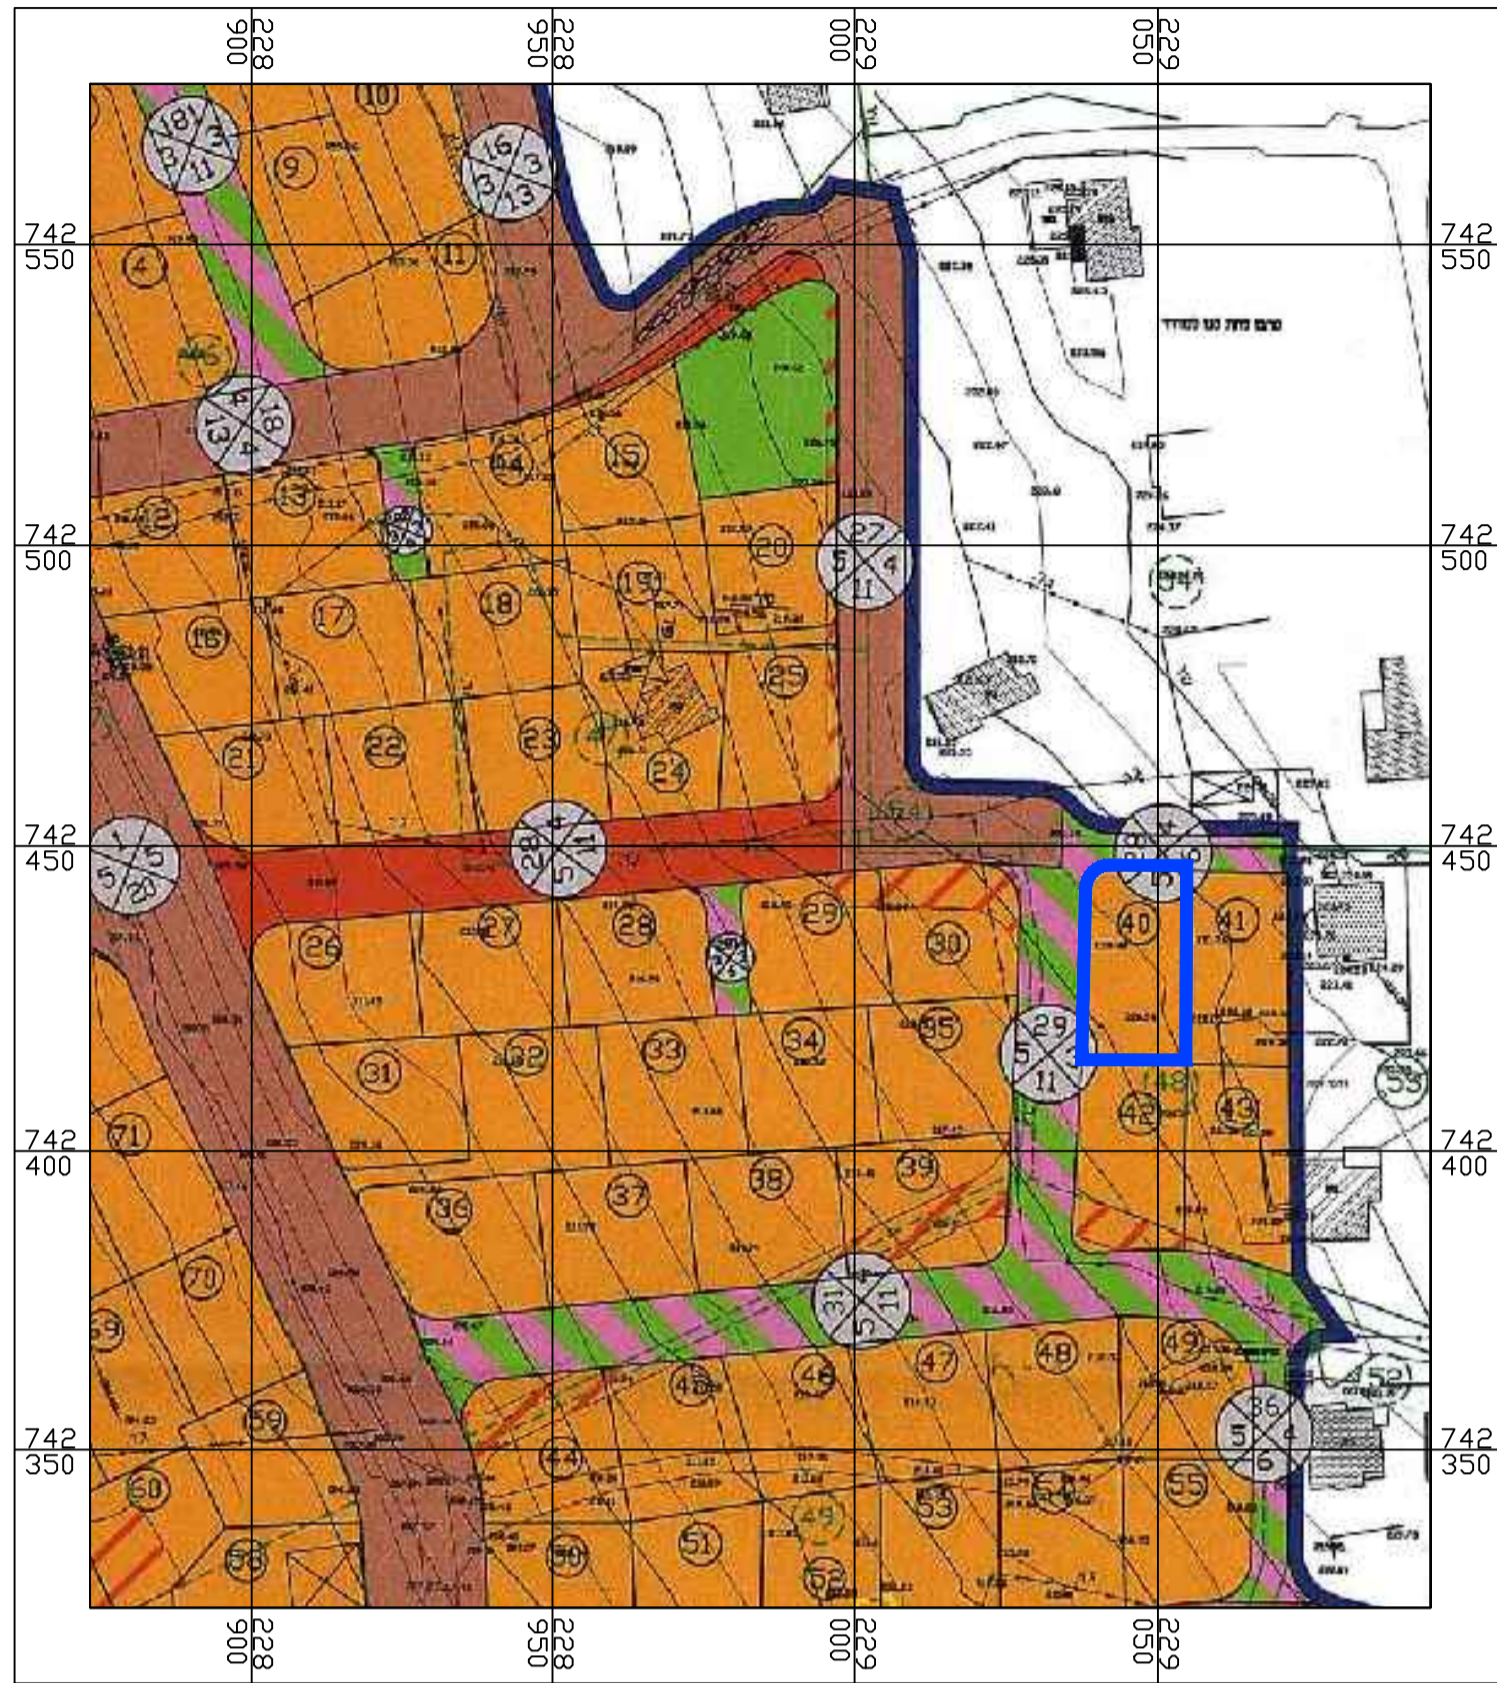

תכנית מפורטת

251-0478693

שינוי קווי בניין 40 - הייב


מצב מאושר גליון 1 מתוך 1

קנ"מ	שם הנספח
1250	מצב מאושר
1:1250	תרשים סביבה
	תרשים נוסף
	תרשים נוסף
	תמונה נוספת

תאריך: 04.07.2017

מקרא :

- גבול התכנית
- גבול תוכנית מאושרת
- קו בניין מאושר
- מגורים א
- מגורים א'1
- דרך מאושרת
- דרך משולבת
- מס' הדרך
- קו בניין
- רוחב הדרך

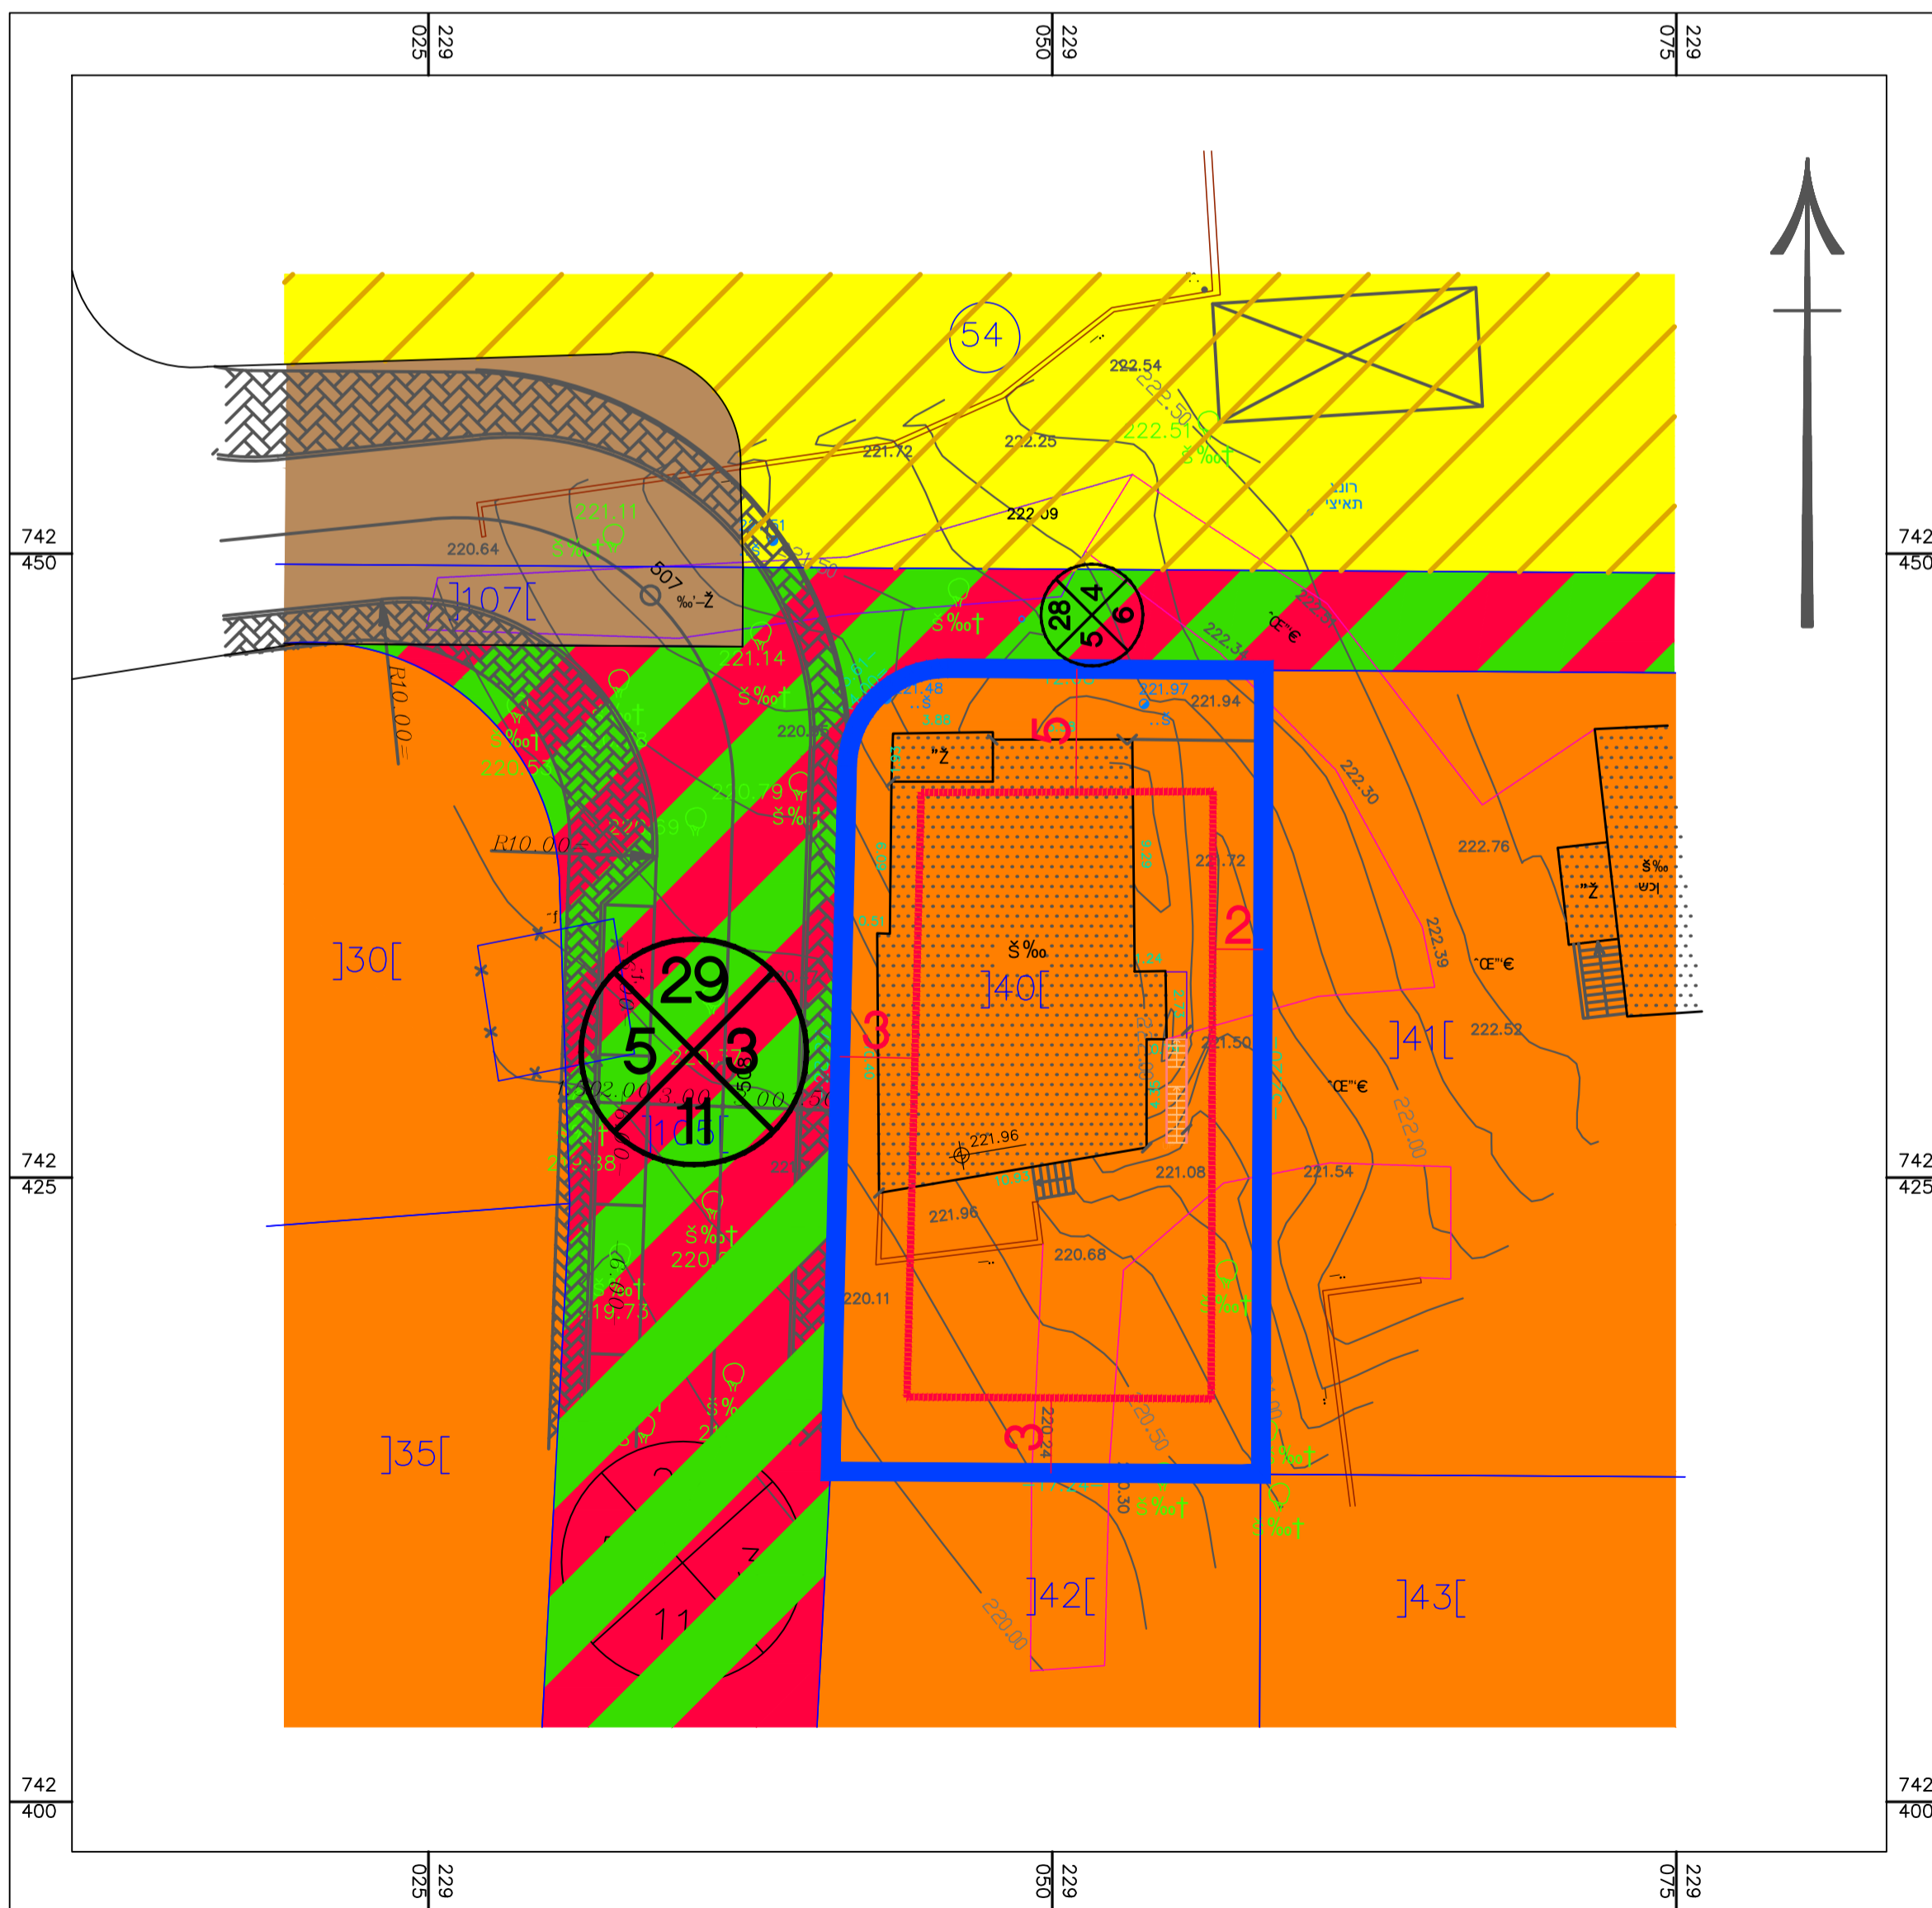

שמות וזהימות:

עורך התוכנית	שם: אדריכל אחמד זועבי	חתימה:
	תאריך: --	