


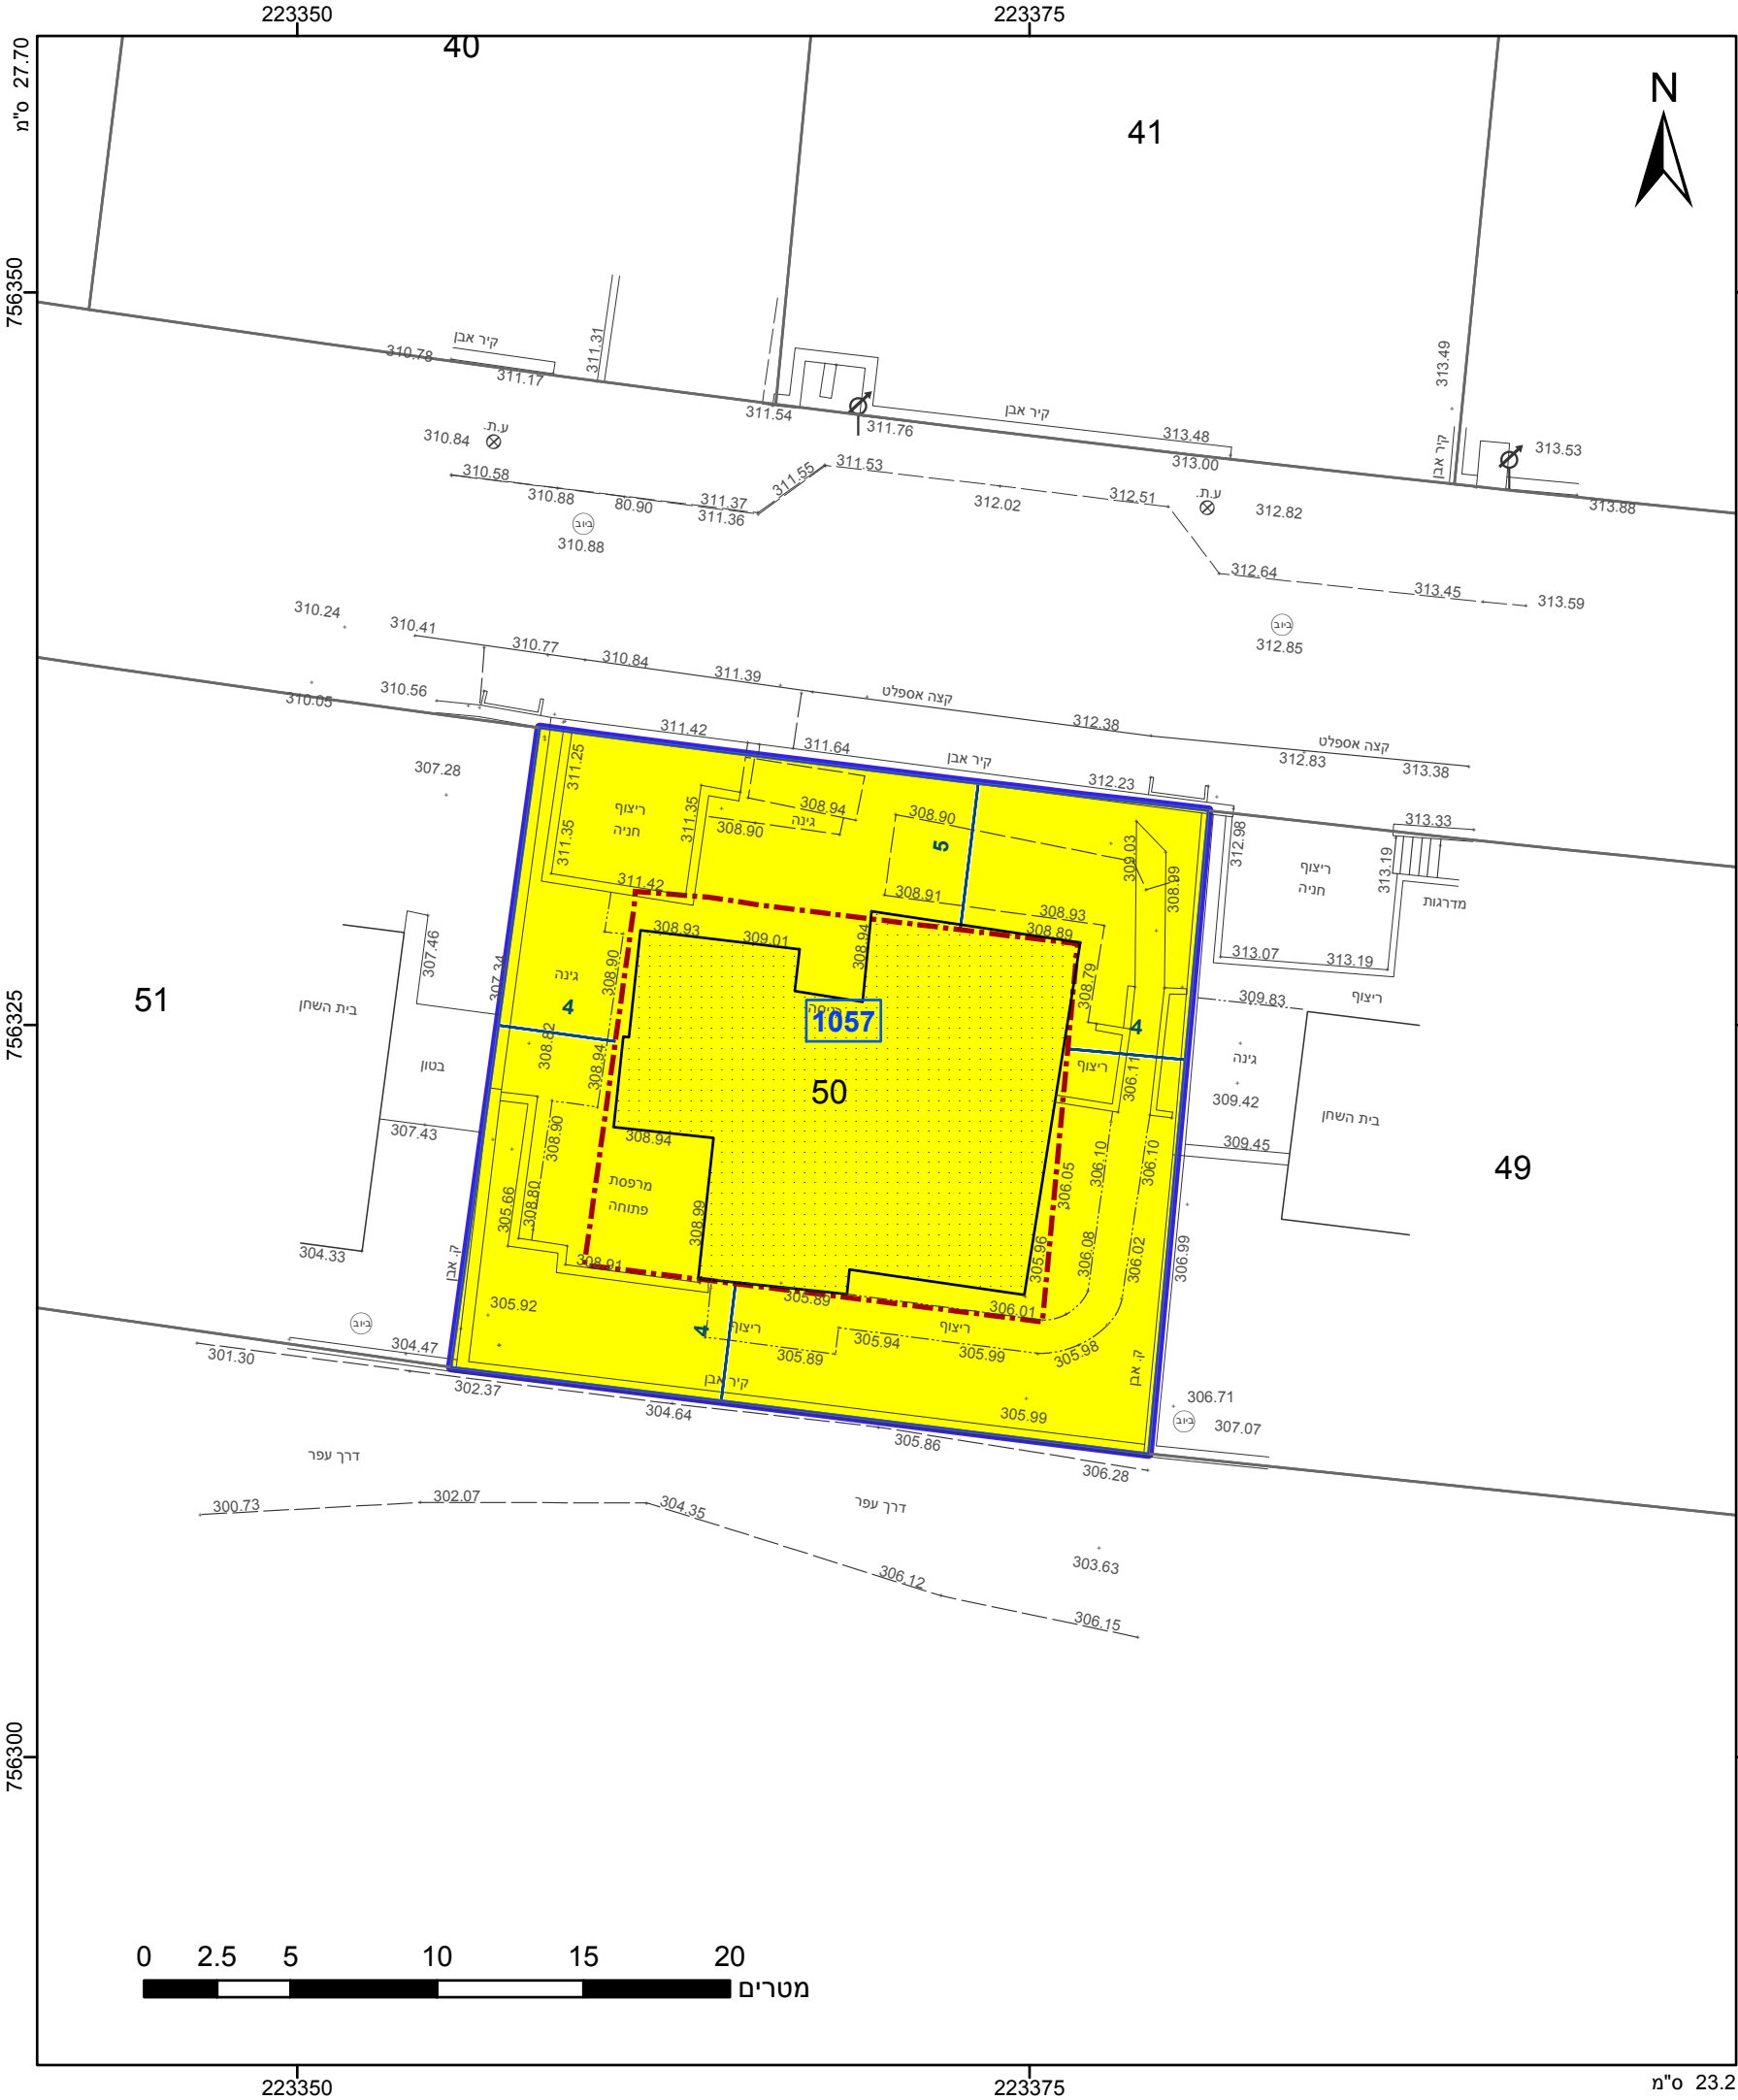

מקרא

גבול התכנית

1234

גוש

ומספרו

5

גבול חלקה

ומספרה

תא שטח ומספרו

1

מספר הדרך

2

קווי בנין

3

רחוב הדרך

4

מגורים א

קו-בנין

מידות

אישורים

הריני מצהיר בזאת כי המפה הטופוגרפית/המצבית המהווה רקע לתכנית זו, נערכה על ידי ביום 16.04.2018 והיא הוכנה לפי הוראות נוהל מבא"ת ובהתאם להוראות החוק ולתקנות המודדים שבתוקף. דיוק הקו הכחול והקדסטר: מדידה אנליטית מלאה ברמת תצ"ר

844

מספר רשיון

תאריך

רוני שניידר

שם המודד


חתימה

חוק התכנון והבנייה, התשכ"ה - 1965	
תכנית מתאר מקומית	
מס' 205-0598201	
צורית- שינוי במגרש 1057	
תשריט מצב מוצע	
מחוז	צפון
מרחב תכנון מקומי	משגב
רשות מקומית	משגב
ישוב	צורית
תכנית בסמכות	מקומית
איחוד וחלוקה	ללא איחוד וחלוקה
היתרים או הרשאות	תכנית שמכוחה ניתן להוציא היתרים או הרשאות
מונה תדפיס התשריט	5
מועד הפקדה	29/10/2018
שטח התכנית	0.518 דונם
קנה מידה	1:250
שמות*	
מגיש תכנית	ערן כהן תאגיד:
עורך ראשי	שרה רום תאגיד: רום תכנון
יום	ערן כהן תאגיד:

חוכר	ערן כהן תאגיד:
------	----------------

טבלת גושים וחלקות*			
מספר גוש	חלק/ כל הגוש	מספרי חלקות בשלמותן	מספרי חלקות בחלקיותן
21138	חלק	50	

* הרשימה המלאה מפורטת בהוראות התכנית / בהודעה שפורסמה בעיתונות וברשומות

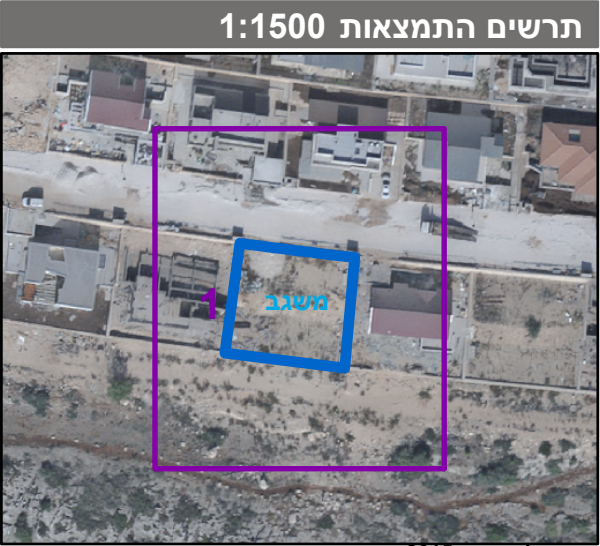

שנת צילום אוויר: 2015
גרסת מערכת 12.2015