


מצב קיים : קנ"מ 1:250

- מקרא מצב מאושר :**
- גבול התכנית
 - גבול תכנית מאושרת
 - מגורים 'א'
 - מגורים 'ב'
 - דרך מאושרת או רשומה
 - דרך גישה
 - גבול ומס' חלקה 16
 - קו בניין
 - מספר הדרך
 - קווי בנין
 - רוחב הדרך

מצב קיים	
מס' תכנית 262-0635342	
שם התכנית שינוי בזכויות והוראות בניה -סחינין	
תחולה	מצב קיים
תיאור	גליון 1 מתוך 1
תאריך עריכת הנספח	26/09/2018
רשימת התרשימים	קנ"מ : 1:250
שם תרשים	מצב קיים
שם תרשים	-
שם תרשים	-
שם תרשים	-
שמות וזחתימות:	
עורך הנספח	שם: אבו סאלח מוחלס
	תאריך: זחתימה:

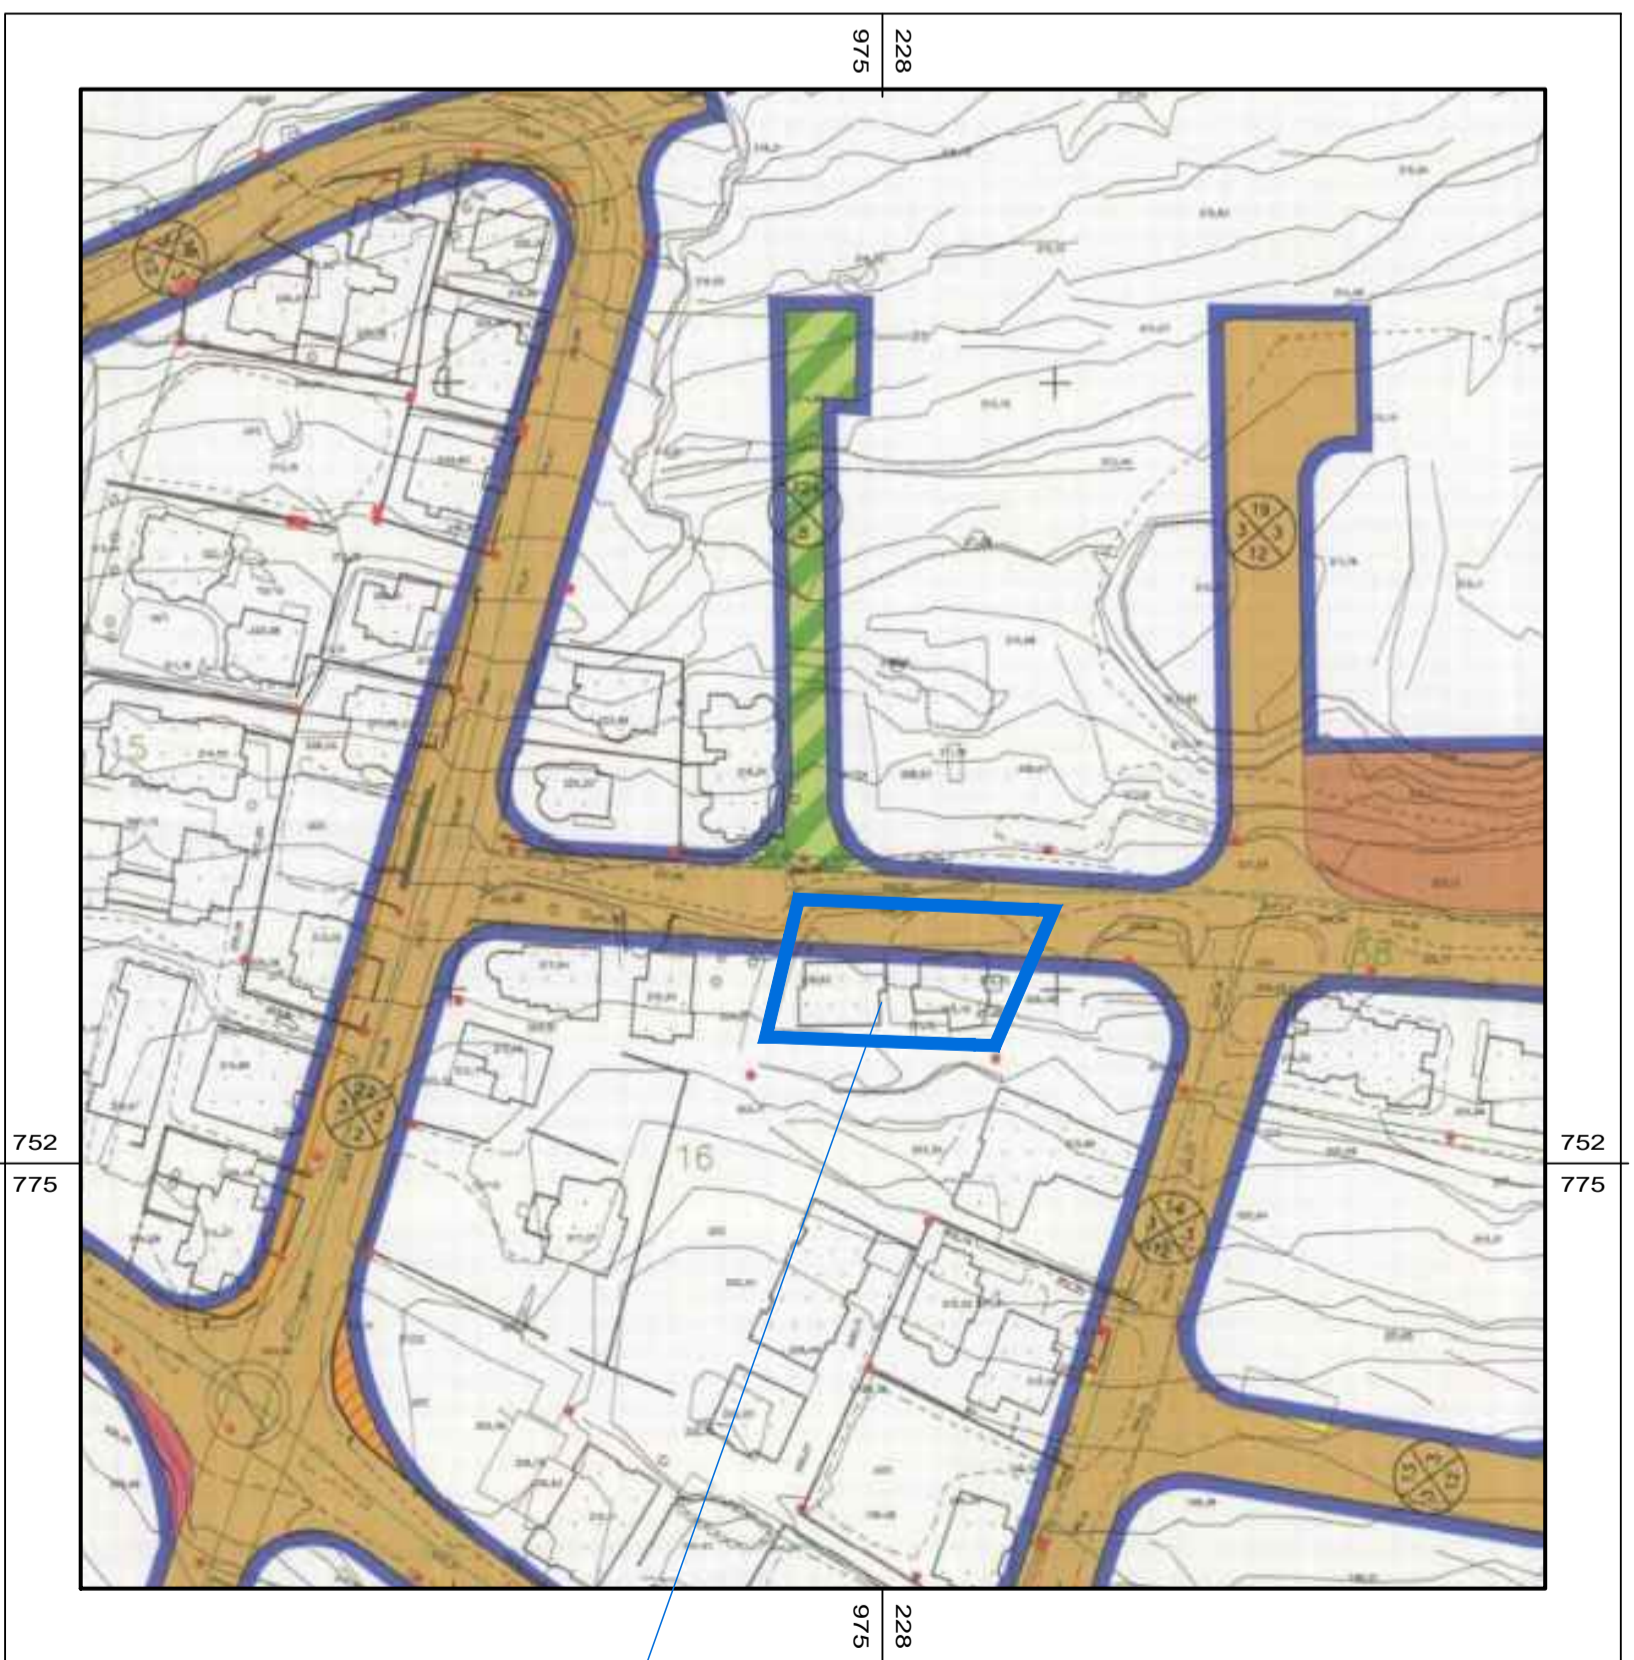

מקום התכנית

תרשים סביבה קנ"מ 1:1250 לפי תכנית ג/12735



מקום התכנית

תרשים סביבה קנ"מ 1:1250 לפי תכנית ג/9623