


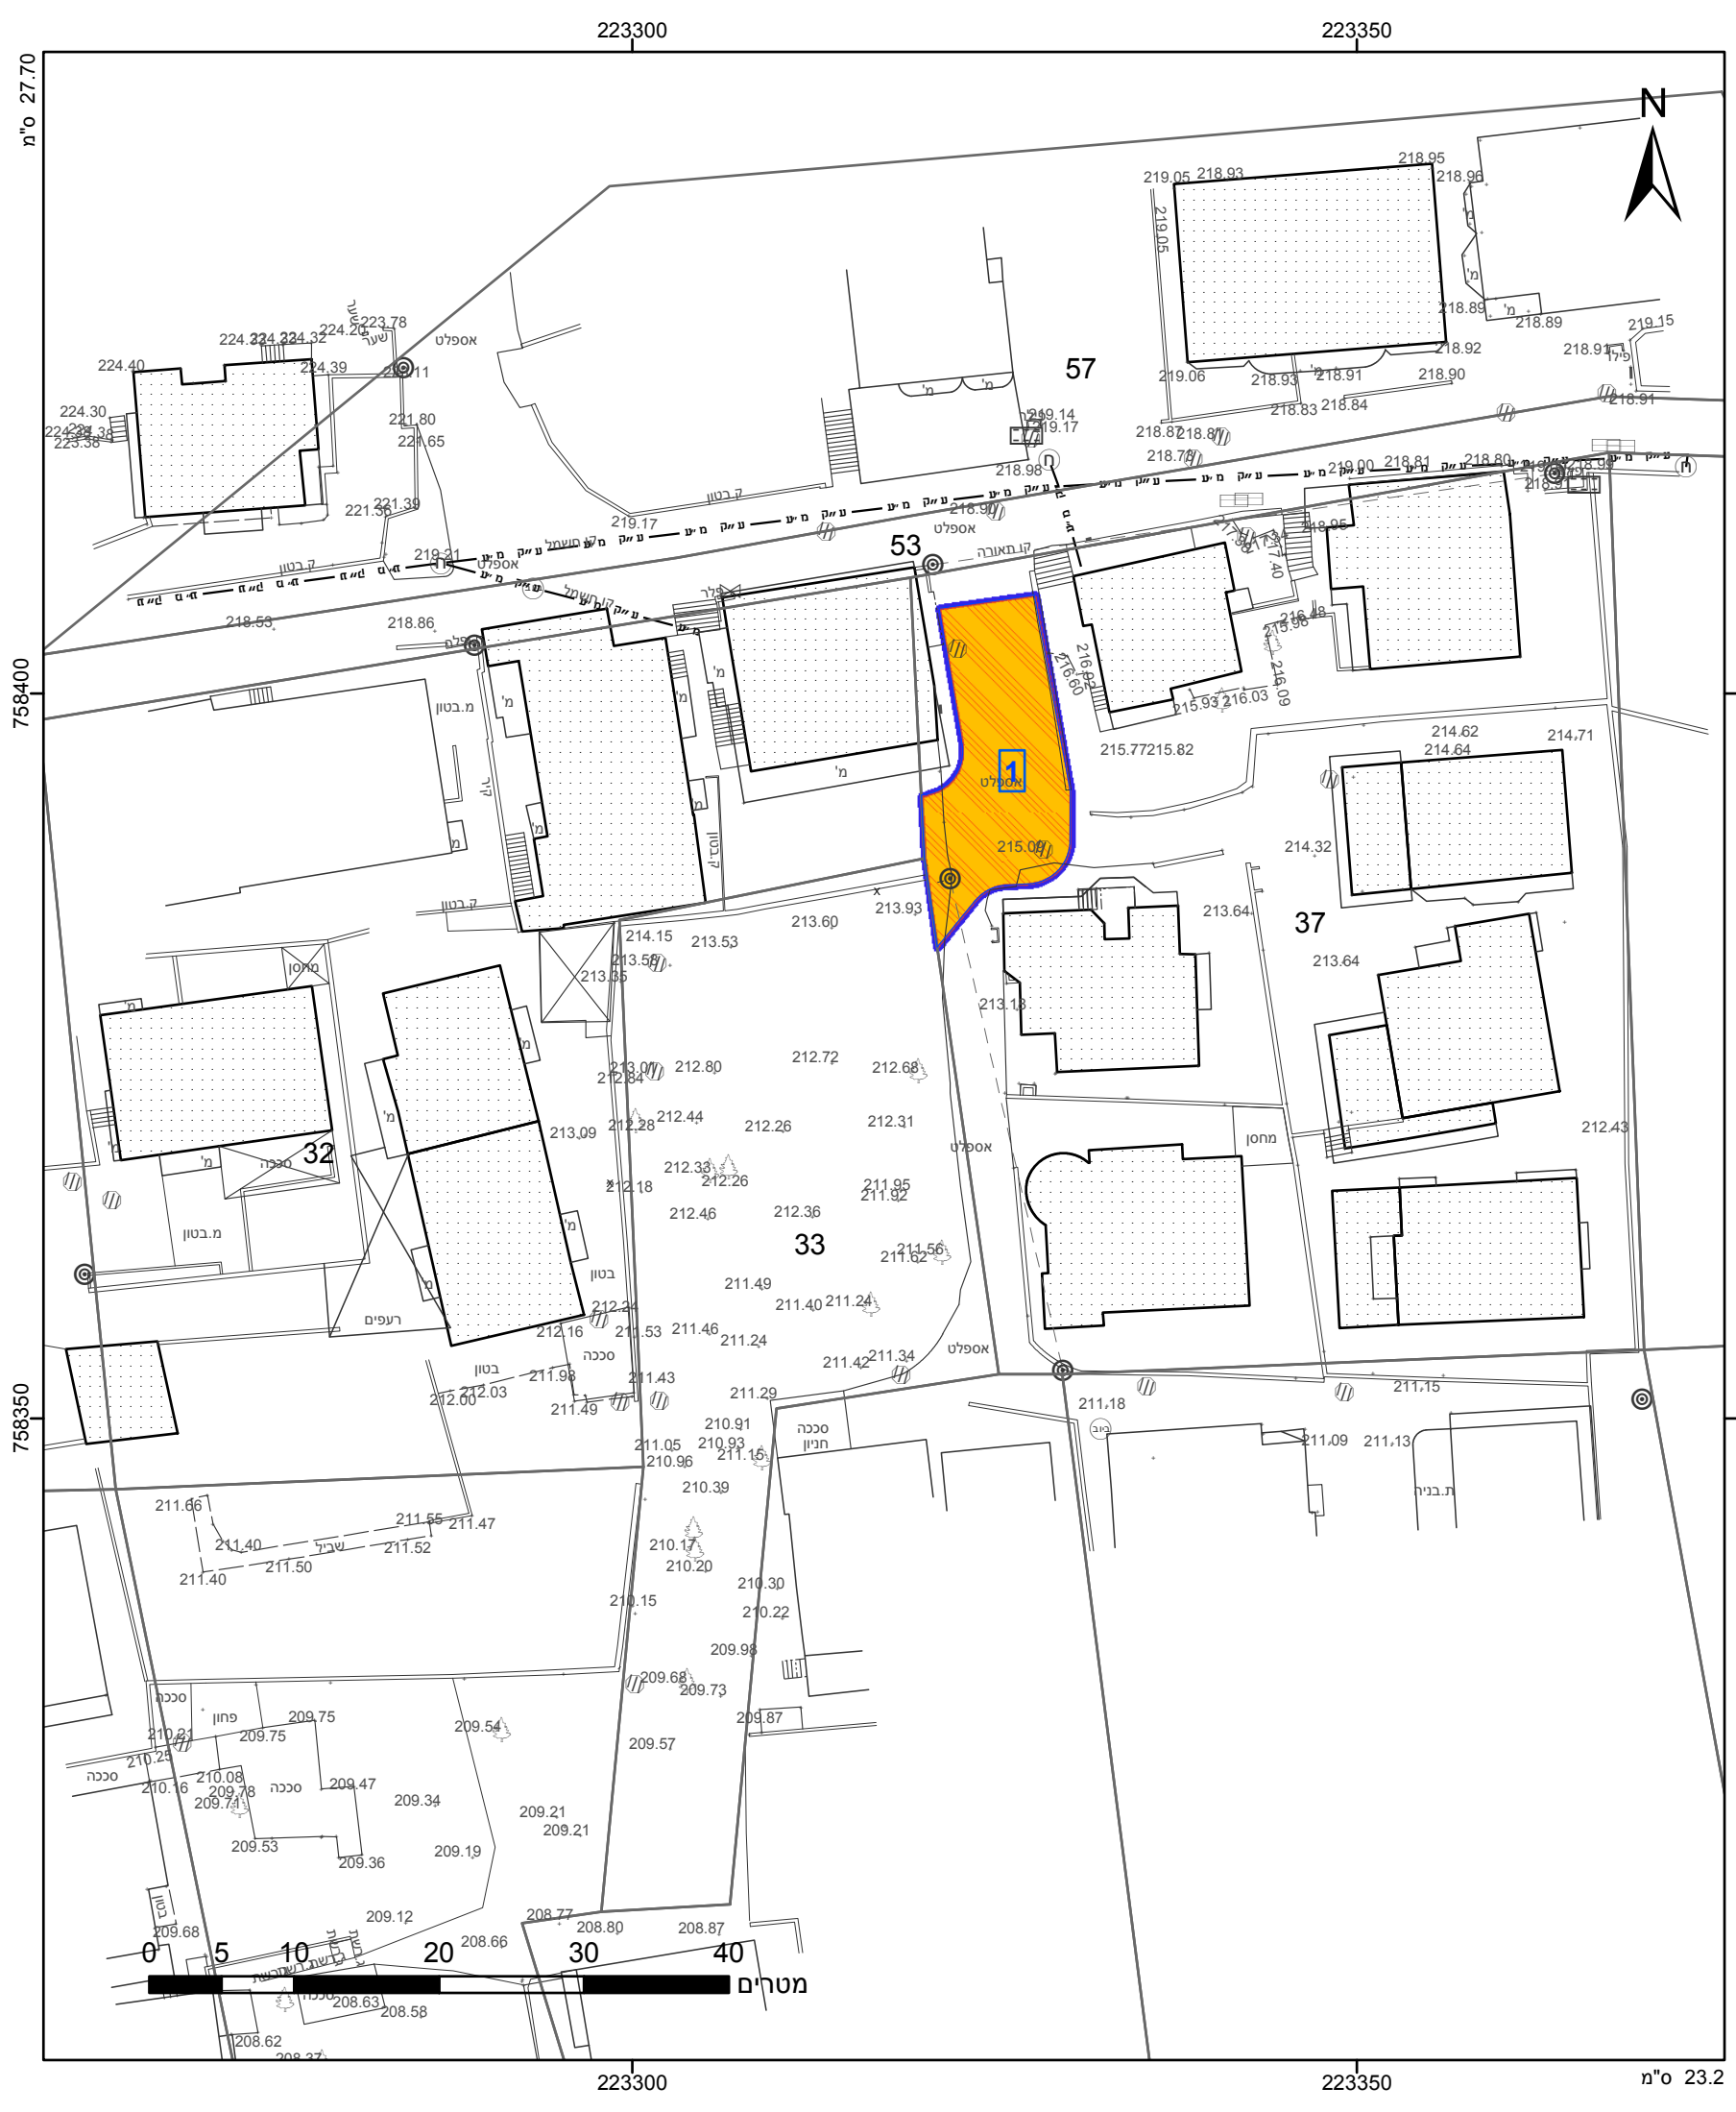

מקרא

גבול התכנית

גוש 1234

גבול גוש ומספרו

5

גבול חלקה ומספרה

תא שטח ומספרו

1

מספר הדרך

קווי בנין

רחוב הדרך

מגורים ב

זיקת הנאה למעבר ברכב

אישורים

הריני מצהיר בזאת כי המפה הטופוגרפית/המצבית המהווה רקע לתכנית זו, נערכה על ידי ביום 01-08-2018 והיא הוכנה לפי הוראות נוהל מבא"ת ובהתאם להוראות החוק ולתקנות המודדים שבתוקף. דיוק הקו הכחול והקדסטר: מדידה גרפית

973

מספר רשיון

עמאד חסיאן

שם המודד

תאריך

חתימה

חוק התכנון והבנייה, התשכ"ה - 1965

תכנית מתאר מקומית

מס' 260-0466466

זיקת הנאה למעבר ברכב-מג'ד אל כרום

תשריט מצב מוצע

גיליון 1 מתוך 1

מחוז	צפון
מרחב תכנון מקומי	בקעת בית הכרם
רשות מקומית	מג'ד אל כרום
ישוב	מג'ד אל כרום
תכנית בסמכות	מקומית
איחוד וחלוקה	ללא איחוד וחלוקה
היתרים או הרשאות	תכנית שמכוחה ניתן להוציא היתרים או הרשאות
מונה תדפיס התשריט	18
מועד הפקדה	29/11/2018
שטח התכנית	0.163 דונם
קנה מידה	1:500

שמות*

רשות מקומית

תאגיד: מ.מ. מג'ד אל כרום

עורך ראשי

אסעד אסדי

תאגיד: א. אסדי

יום

ועדה מקומית

תאגיד: הועדה לתכנון ובניה בקעת בית הכרם

יום

רשות מקומית

תאגיד: מ.מ. מג'ד אל כרום

טבלת גושים וחלקות*

מספר גוש	חלק/ כל הגוש	מספרי חלקות בשלמותן	מספרי חלקות בחלקיותן
19037	חלק		37

תרשים התמצאות 1:3000

שנת צילום אוויר: 2015

גרסת מערכת 12.2015