





מספר התוכנית: 21/15  
 ומת דיוק המו הכחול והמדסטרה:  
 1 = מדידה גרפית  
 2 = קו כחול נכלבד) ברמה אניליות  
 3 = מדידה אניליות מלאה ברמת תציר

1. המדידה המקורית:  
 הריני מצויר בזאת כי מדידת המפה הטופוגרפית/  
 המצבית המהוה רמט לחוכנית זו. נערכה עכ ידי  
 5/05/15 ביום

והיא הוכנה לפי הוראות נוהל מבאית ובהתאם  
 להוראות החוק ולתקנות המודדים שבנוסף.


שם המודד: ישראל פומרניץ  
 מספר רישויו: 605  
 חתימה: \_\_\_\_\_  
 תאריך: \_\_\_\_\_

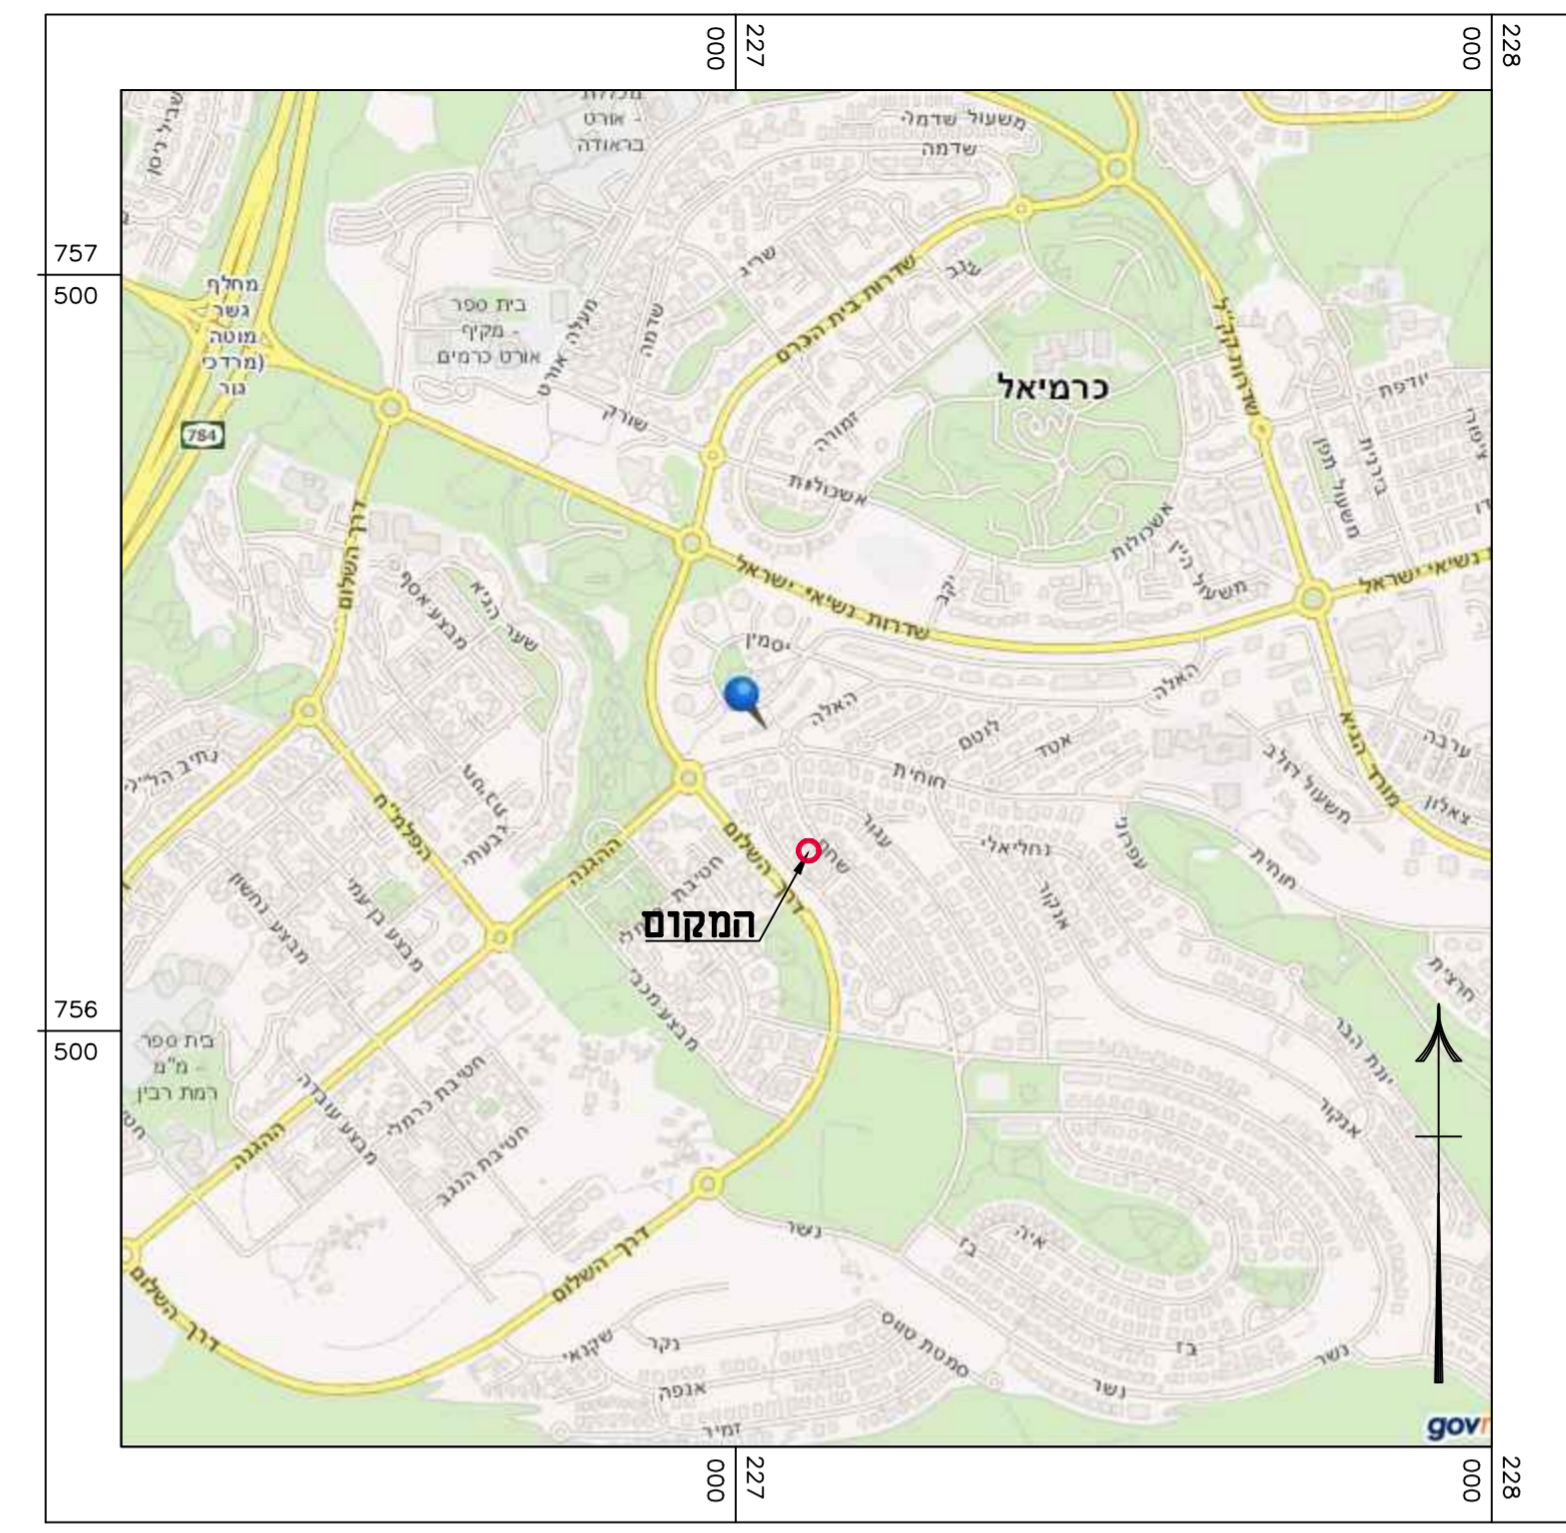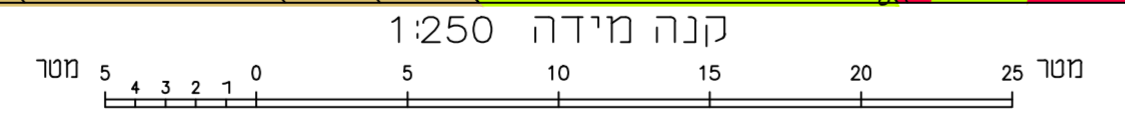

חוק התכנון והבנייה, התשכ"ה - 1965 תכנית מפורשת	
208-0345645	
רחוב שדוף 6-8 כמיאל (23921)	
מצב מאושר	גיליון 1 מתוך 1
שם הנספח	מספר מאושר
מספר התמצאות כללית	תרישים סביבה קרובה
1:250	1:10.000
1:1250	-
23.08.2015	18.01.2018
חאריך הכנה	חאריך עדכון
שמות והתיסות:	
שם: ויקטוריה קריים	חתימה:
עורך	

תכנית התמצאות כללית קנ"מ 1:100000

- מקרא**
- גבול תכנית
  - גבול תכנית מאושרת
  - מגורים א
  - שטח ציבורי פתוח
  - דרך משולבת
  - דרך הולכי רגל
  - דרך מאושרת
  - מספר דרך
  - קו בניין
  - רוחב דרך

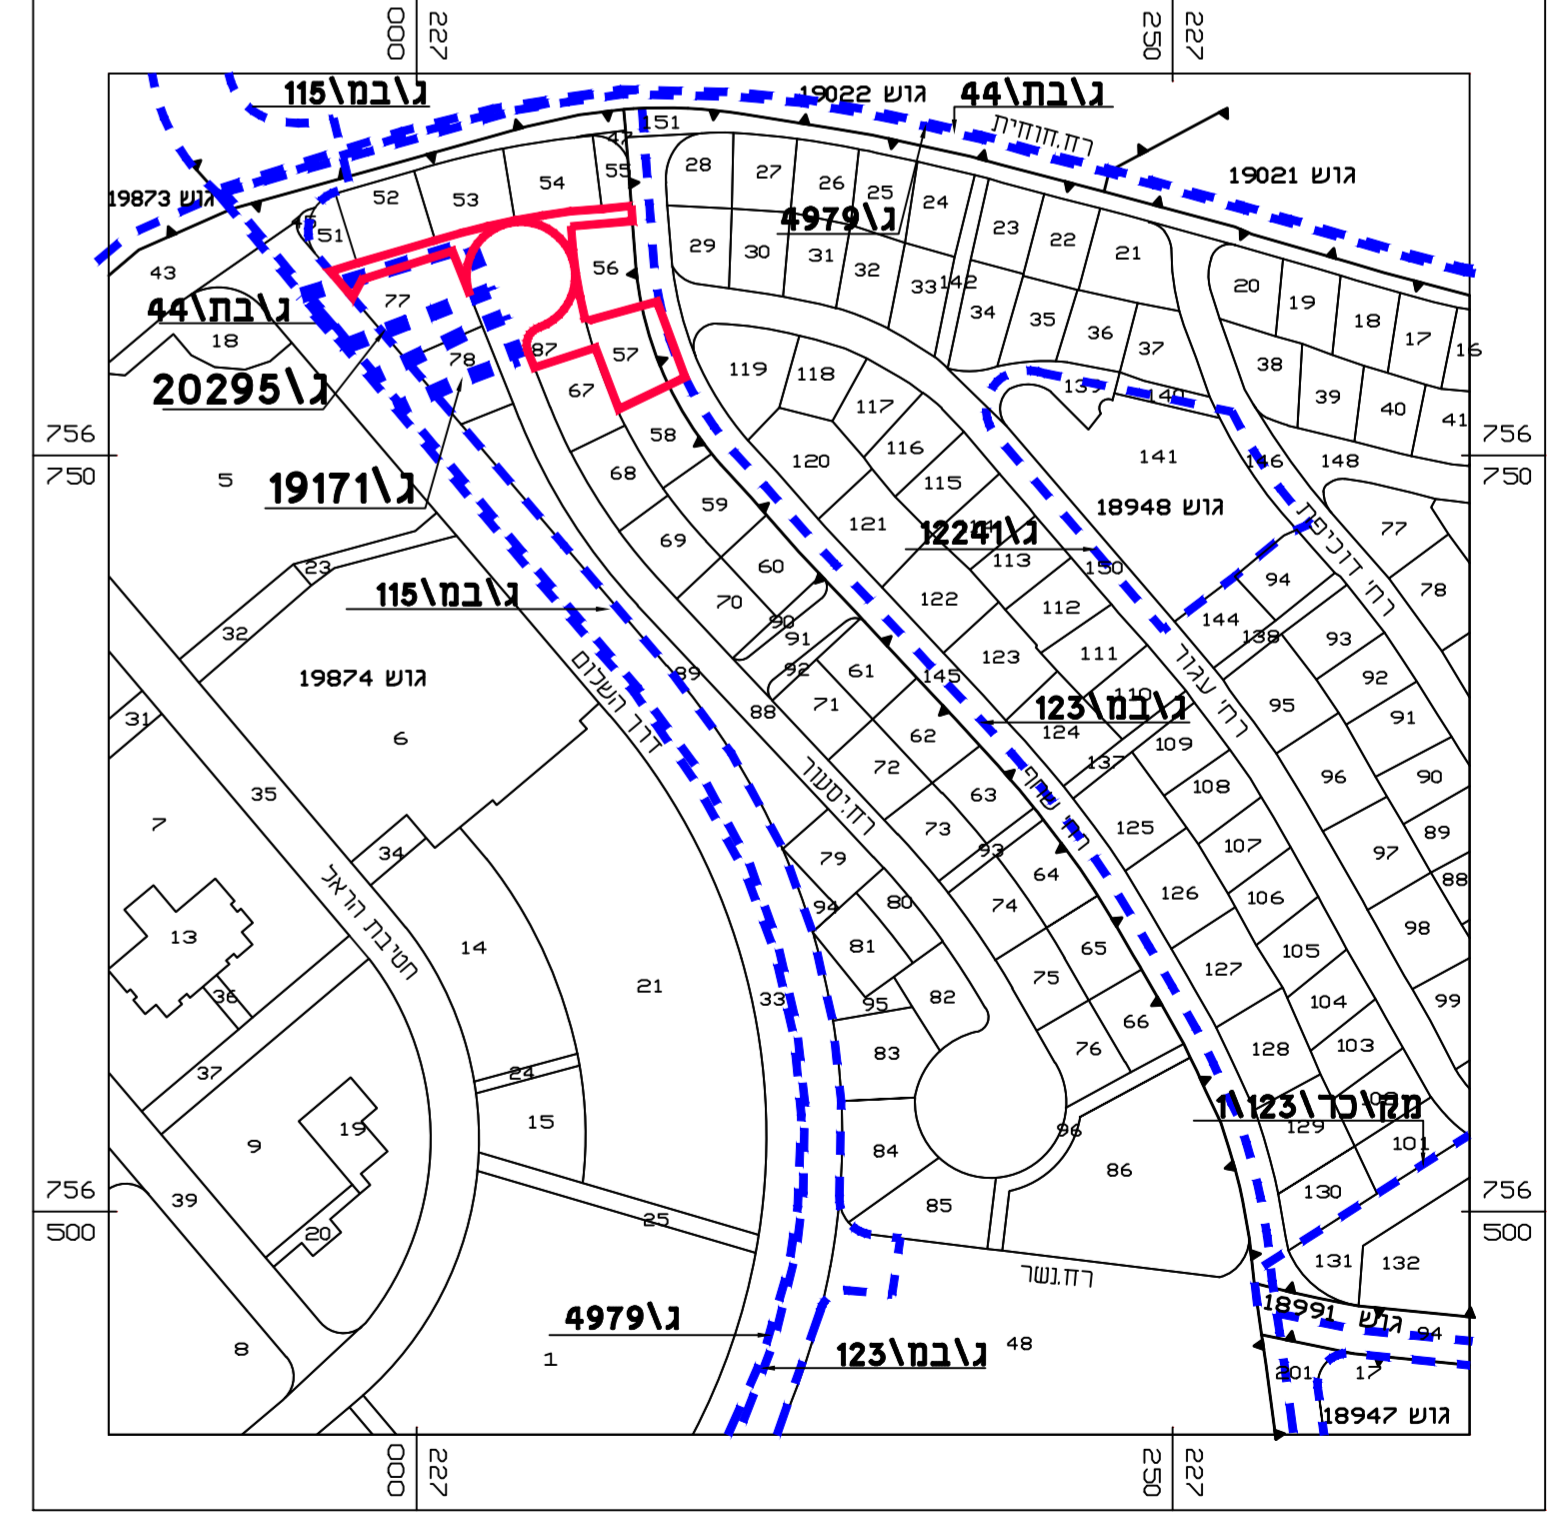

תרישים סביבה קרובה + קומפליציה תכנית מאושרת קנ"מ 1:1250