

# מצב מאושר

מס' תכנית 262-0298398


**שם התכנית**  
**איחוד וחלוקה ללא הסכמה**  
**שינוי בקווי בניה ותכנית קרקע**  
**-סחינין-**

מצב מאושר גליון 1 מתוך 1

תחולה	רקע
תיאור	
תאריך עריכת הנספח	08/04/2018
רשימת התרשימים	קנ"מ : 1:250
שם תרשים	מצב מאושר
שם תרשים	-
שם תרשים	-
שם תרשים	-

<b>שמות וזתימות:</b>	
עורך הנספח	שם: אבו יונס עבד אלמועטי
	תאריך: חתימה:

- מקרא מצב מאושר :**
- גבול התכנית
  - גבול תכנית מאושרת
  - מגורים "א"
  - דרך מאושרת או רשומה
  - שטח למבנה ציבור
  - מספר הדרך
  - קווי בנין
  - רוחב הדרך
  - קו בניין קיים

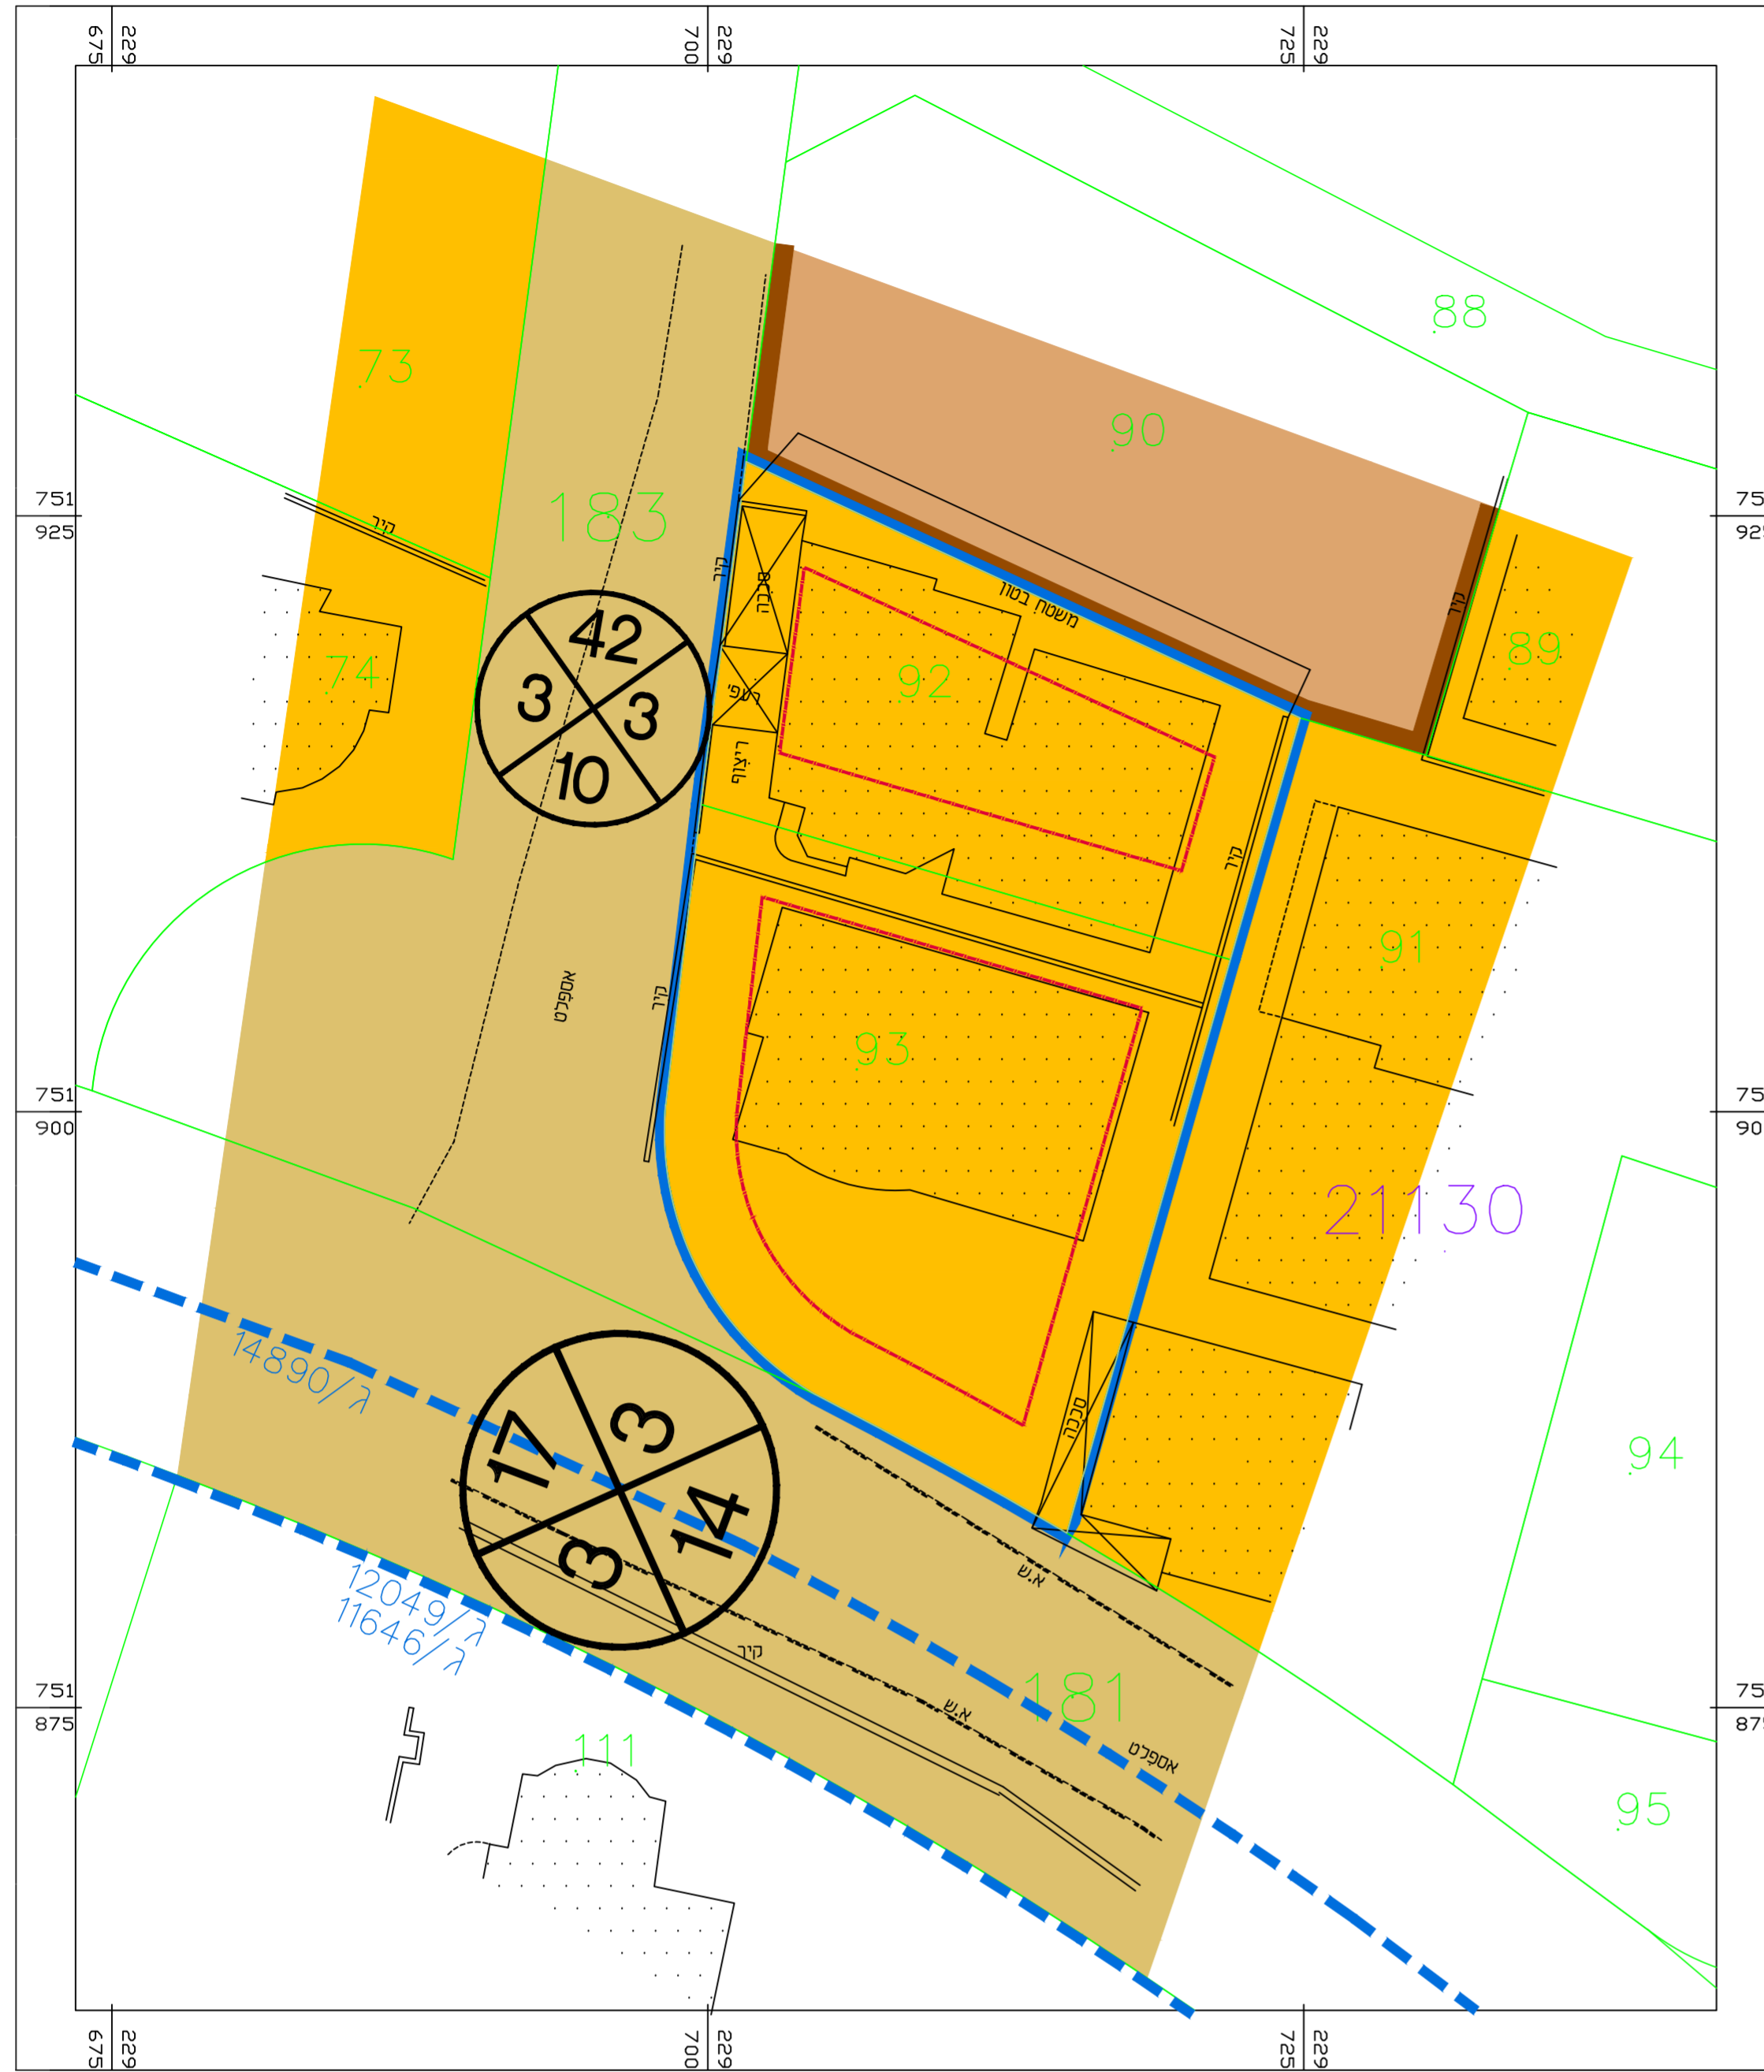

מקום התכנית תרשים סביבה קנ"מ 1:1250 על רקע תכנית ג/12049