


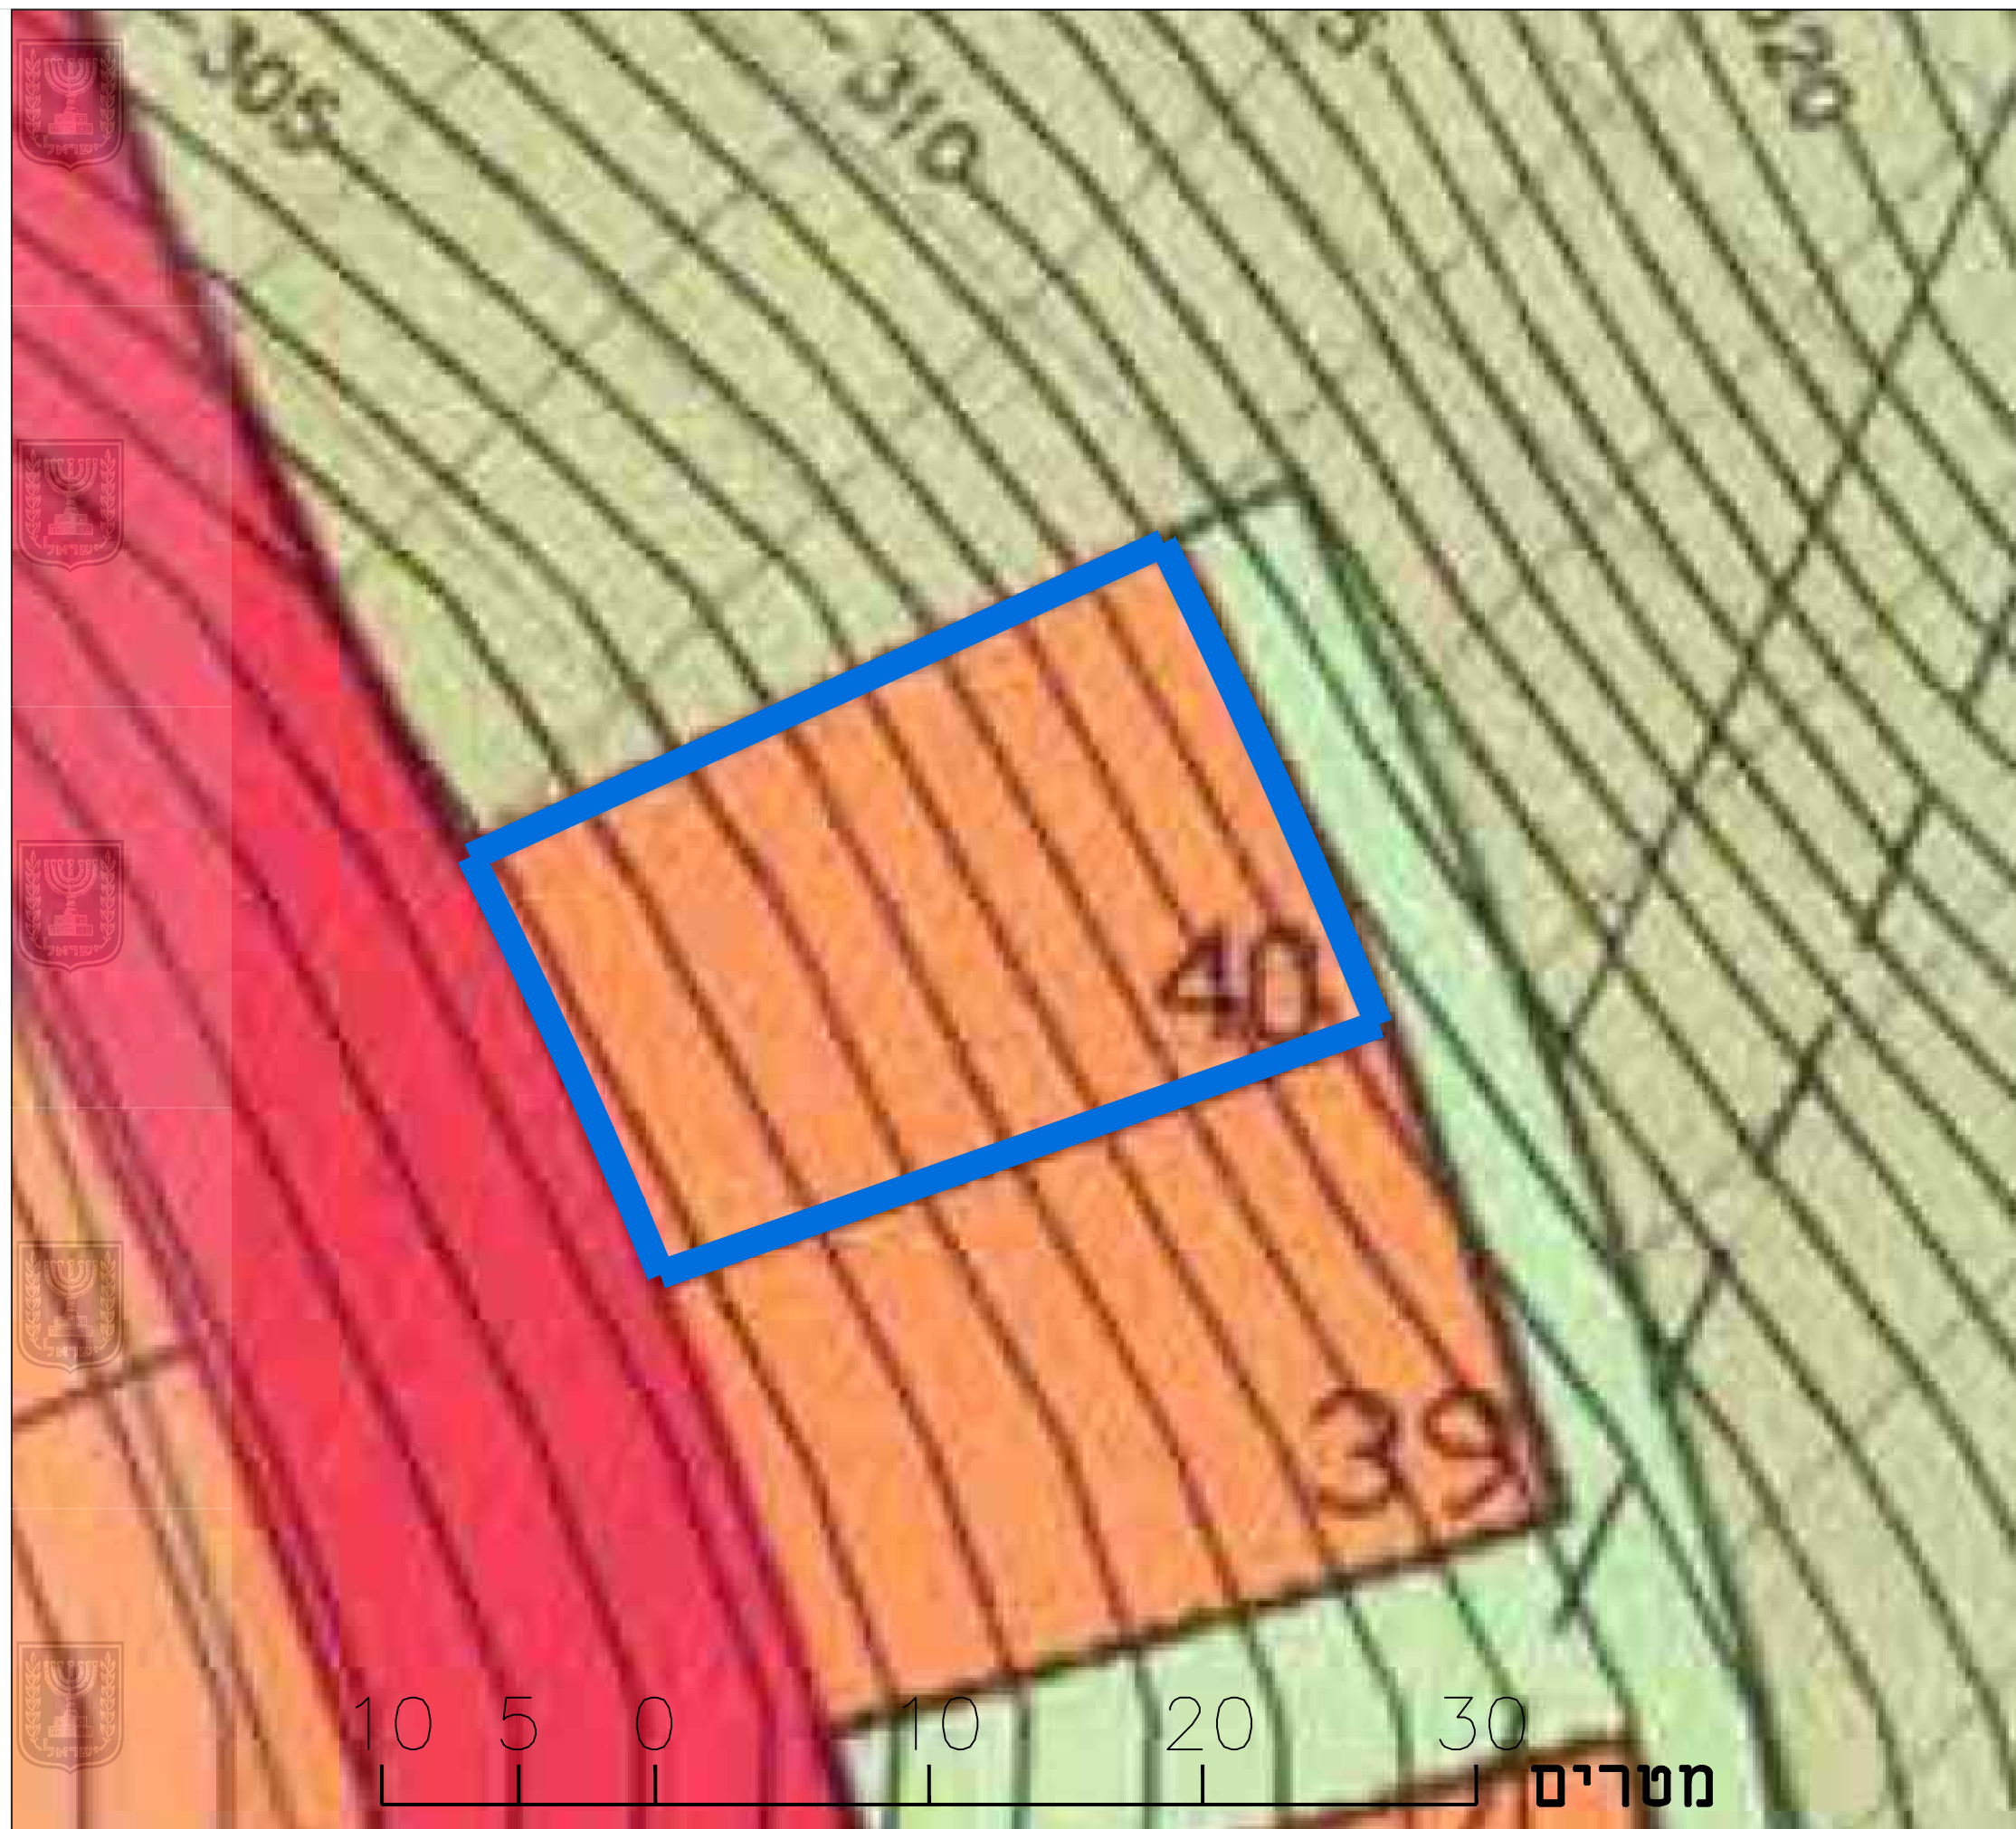

מצב מאושר

נספח לתכנית מס': 205-0629030

שם התכנית:

שינוי הוראות וזכויות בניה

במגרש 40, לוטם

נספח לתכנית גליון 1 מתוך 1

תחולה	רקע
תאריך עריכת הנספח	27.01.2019
קני"מ	1:250
רשימת התרשימים	קני"מ
שם תרשים	-
שם תרשים	-
שם תרשים	-
שם תרשים	-
שמות וחתימות:	
עורך הנספח	שם: אדרי גידי כורם תאריך: גידי כורם אדריכלים בע"מ
חתימה:	

מקרא

	גבול התכנית
	אזור מגורים א'
	אזור מגורים ג'
	אזור לבניני ציבור
	אזור ספורט
	אזור מסחר ושרותים
	שטח פרטי פתוח
	שטח ציבורי פתוח
	יער נטע אדם קיים לפי תמ"א 22
	יער נוסף בהתאם להוראות תמ"א 22
	שטח חקלאי
	דרך קיימת
	דרך מוצעת



תכנית מאושרת מס' ג\9150