


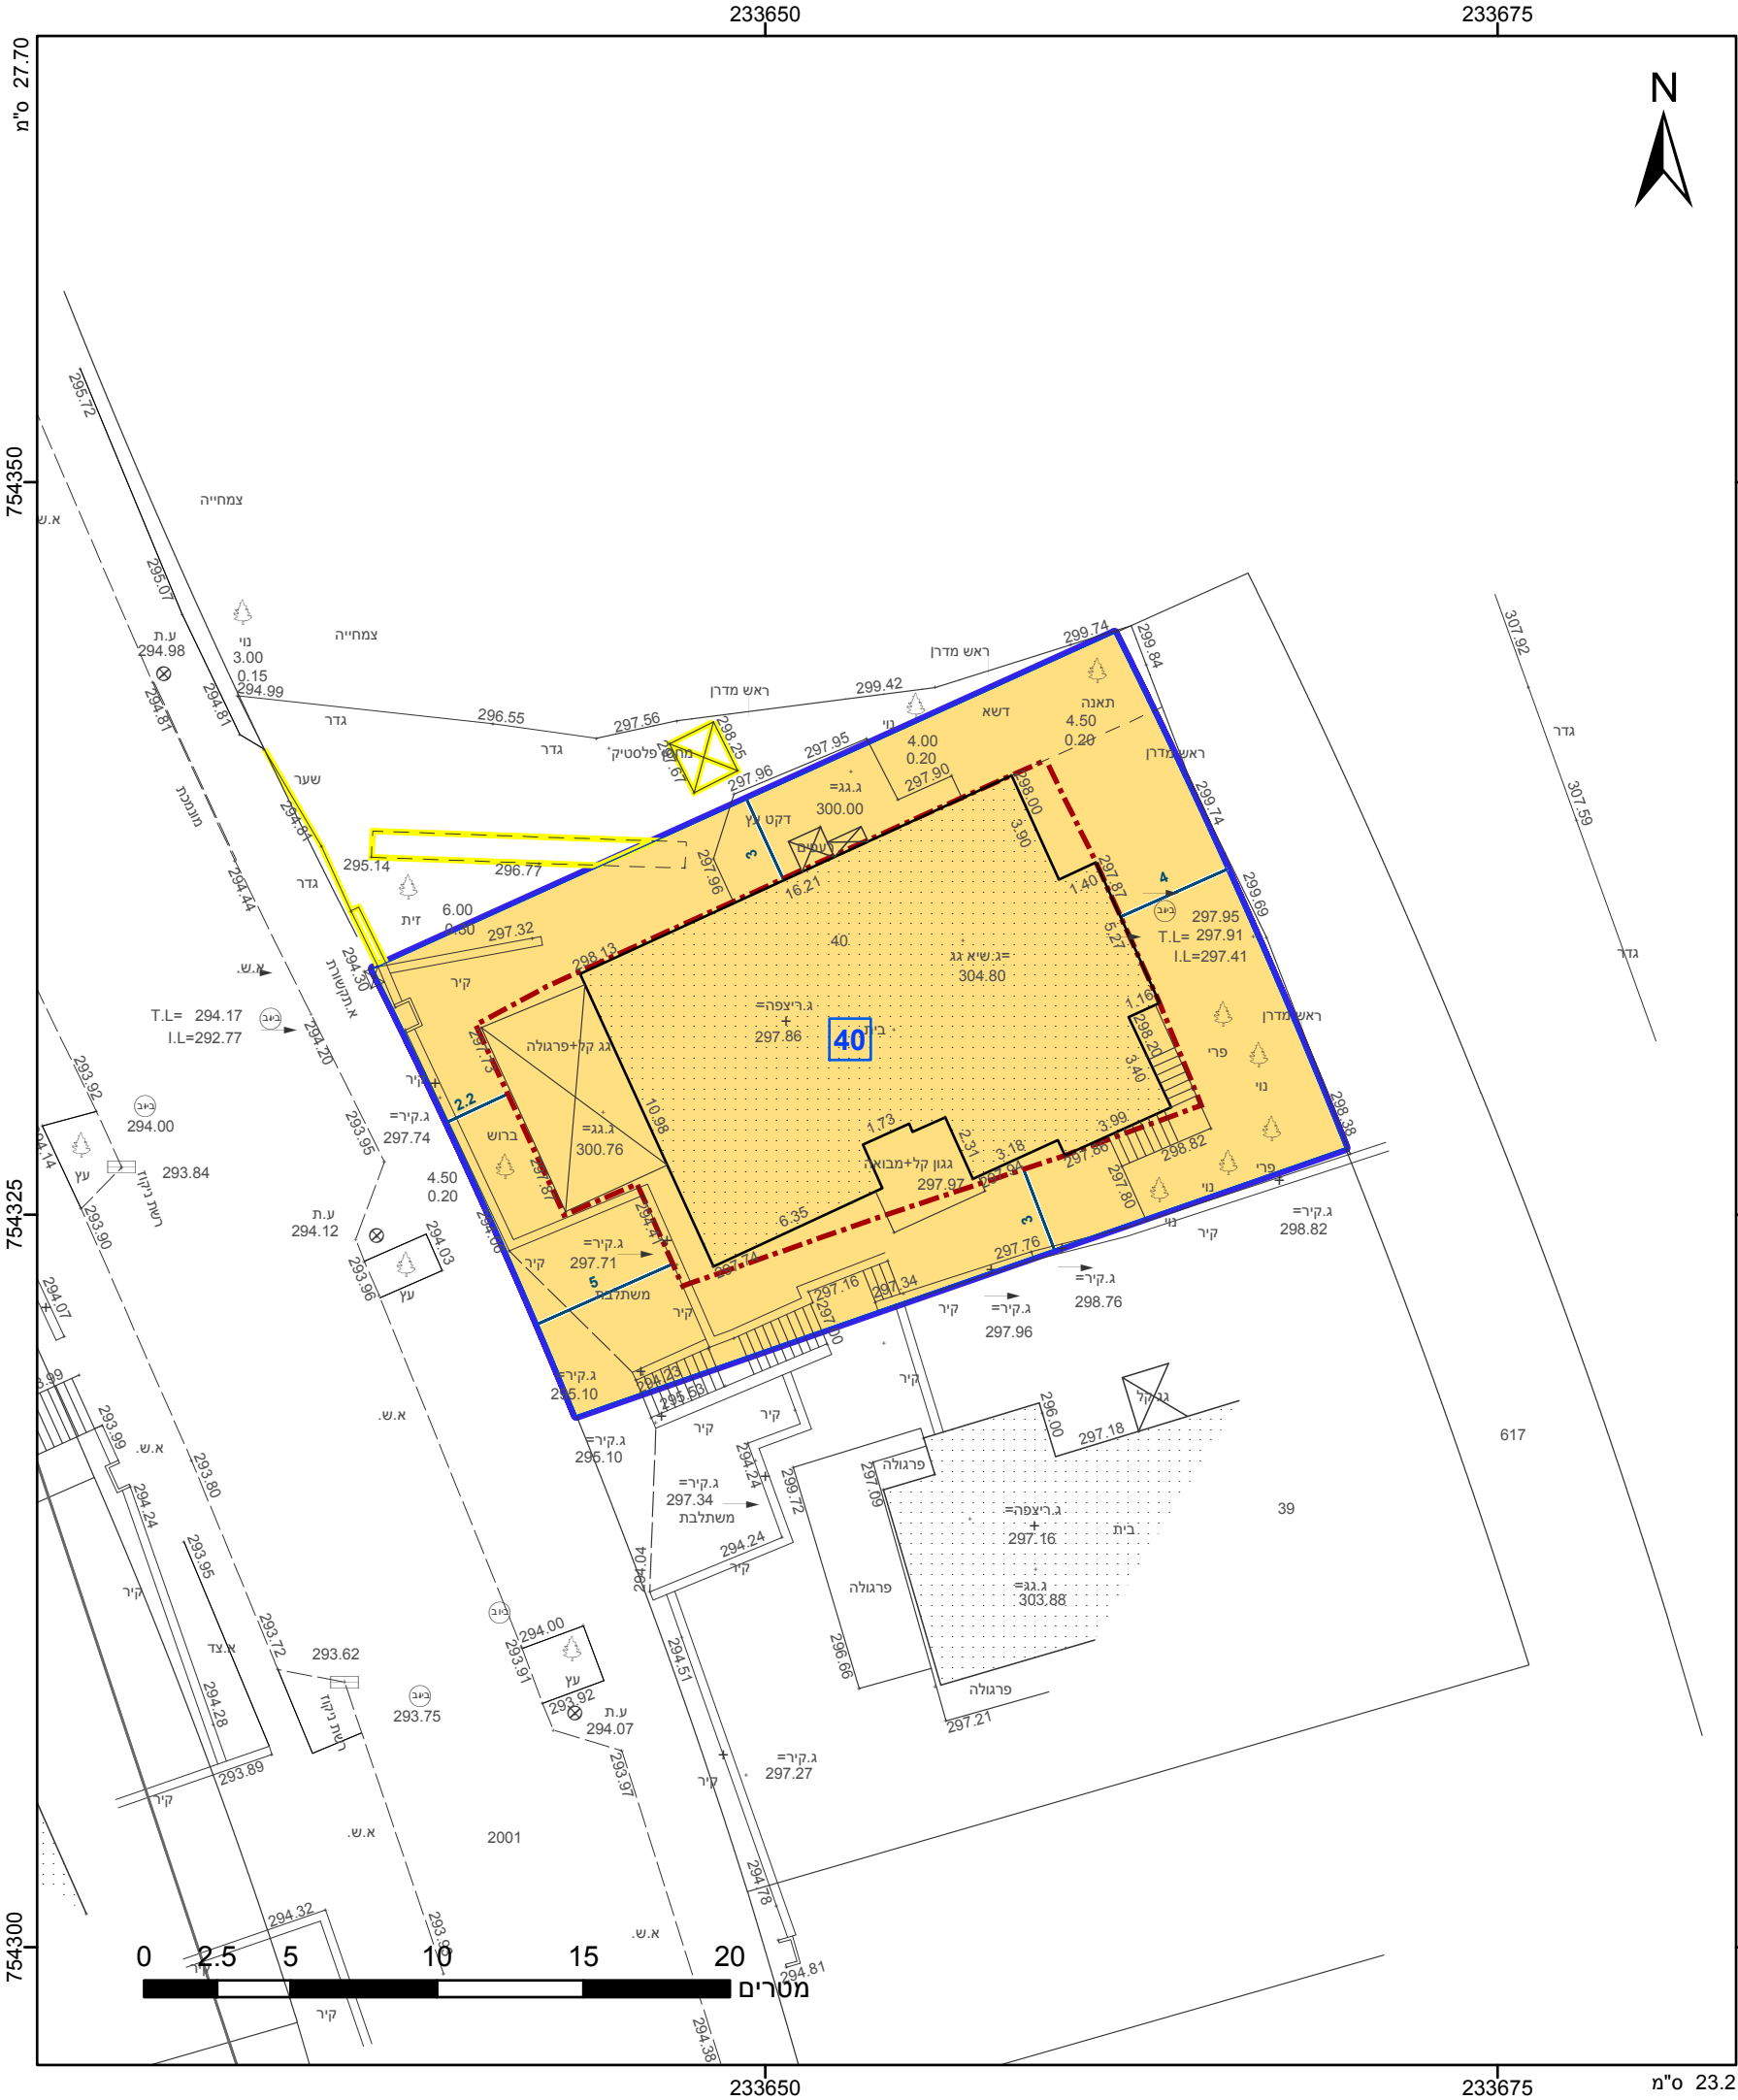

מקרא

גבול התכנית

גוש 1234

גבול גוש ומספרו

גבול חלקה ומספרה

תא שטח ומספרו

1

מספר הדרך

2

קווי בנין

3

רוחב הדרך

4

מגורים

קו-בנין

להריסה

מידות

אישורים

הריני מצהיר בזאת כי המפה הטופוגרפית/המצבית המהווה רקע לתכנית זו, נערכה על ידי ביום 20.01.2018 והיא הוכנה לפי הוראות נוהל מבא"ת ובהתאם להוראות החוק ולתקנות המודדים שבתוקף. דיוק הקו הכחול והקדסטר: קו כחול (בלבד) ברמה אנליטית

על קשקוש

שם המודד

1199

מספר רשיון

תאריך

חתימה

חוק התכנון והבנייה, התשכ"ה - 1965 תכנית מפורטת	
מס' 205-0629030	
שינוי הוראות וזכויות בניה במגרש 40, לוטם	
תשריט מצב מוצע	
גיליון 1 מתוך 1	
מחוז	צפון
מרחב תכנון מקומי	משגב
רשות מקומית	משגב
ישוב	לוטם
תכנית בסמכות	מקומית
איחוד וחלוקה	ללא איחוד וחלוקה
היתרים או הרשאות	תכנית שמכוחה ניתן להוציא היתרים או הרשאות
מונה תדפיס התשריט	2
מועד הפקדה	05/09/2018
שטח התכנית	0.5 דונם
קנה מידה	1:250
שמות*	
מגיש תכנית	אברהם שמש תאגיד:
מגיש תכנית	הדס שמש תאגיד:
עורך ראשי	גיד כורם תאגיד: גיד כורם אדריכלים בע"מ
יום	אברהם שמש תאגיד:
יום	הדס שמש תאגיד:

בבעלות מדינה	תאגיד: רשות מקרקעי ישראל
חוכר	אברהם שמש תאגיד:
חוכר	הדס שמש תאגיד:

טבלת גושים וחלקות*			
מספר גוש	חלק/ כל הגוש	מספרי חלקות בשלמותן	מספרי חלקות בחלקיותן
19263	חלק		67

* הרשימה המלאה מפורטת בהוראות התכנית / בהודעה שפורסמה בעיתונות וברשומות



שנת צילום אוויר: 2015
גרסת מערכת 12.2015