

222-0577437














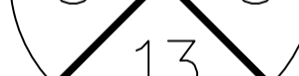
ברח' אביטל 82 יקנעם עילית
שינוי קו בניין

מצב מאושר גליון 1 מתוך 1

מחוז	צפון
מרחב תכנון מקומי	יקנעם עילית
רשות מקומית	יקנעם עילית
ישוב	יקנעם עילית
תאריך	29/10/2018
רשימת תרשימים	קנ"ח
מצב מאושר	1:250

שמות וחתימות	
אדריכל יעקב קום	עורך התכנית
סטודיו לאדריכלות קום	עורך הנספח
אדריכל יעקב קום	
סטודיו לאדריכלות קום	

מקרא מצב מאושר:


-  גבול תכנית
-  גבול תכנית מאושרת
-  מספר תכנית מאושרת **ש/1090 א'**
-  מגורים
-  שטח משועבד בזכות מעבר
-  מגורים I-N
-  קובניין
-  מס' חלקה **6.0**
-  גבול חלקה
-  גבול גוש
-  מס' גוש **12566**
-  מס' הדרך **6**
-  קו בנין **5**
-  רוחב הדרך **13**



תרשים סביבה
קנ"ח: 1000

מצב מאושר לפי תכנית הובמ55

קנ"ח: 1:250 תכנית 222-0577437/5/2018

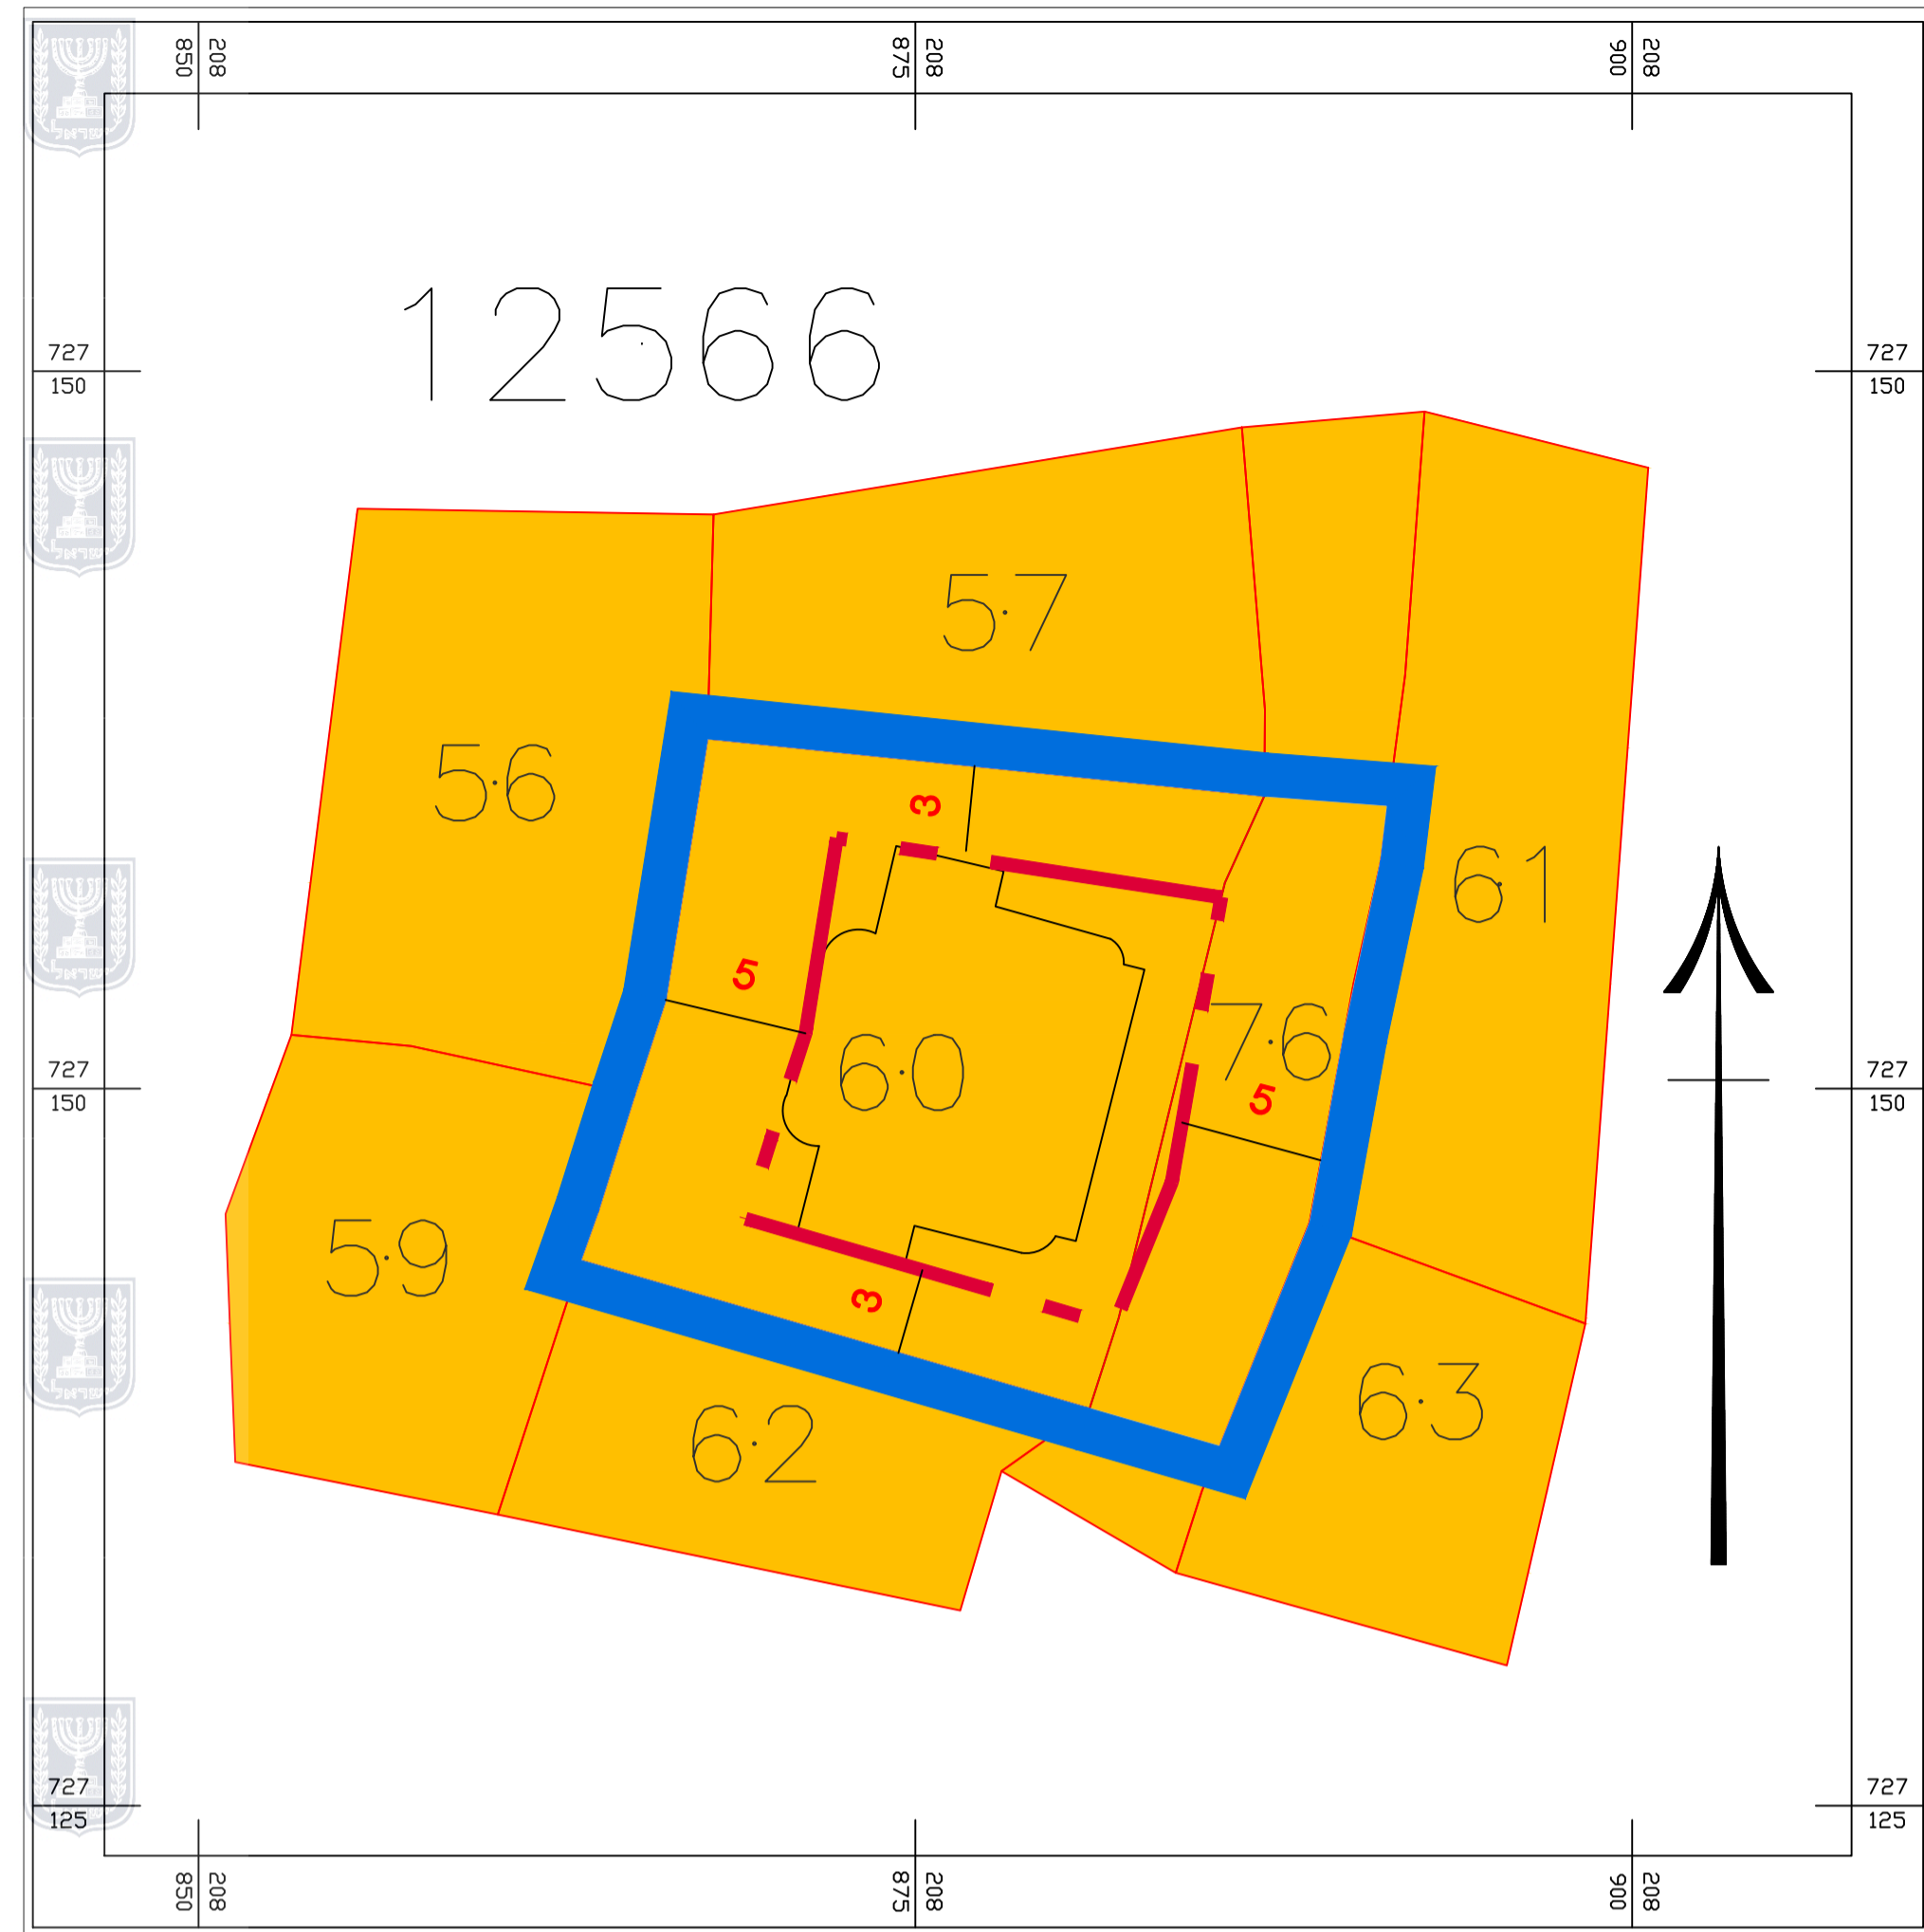

מצב מאושר לפי תרש"צ 21419

קנ"ח: 1:250

