


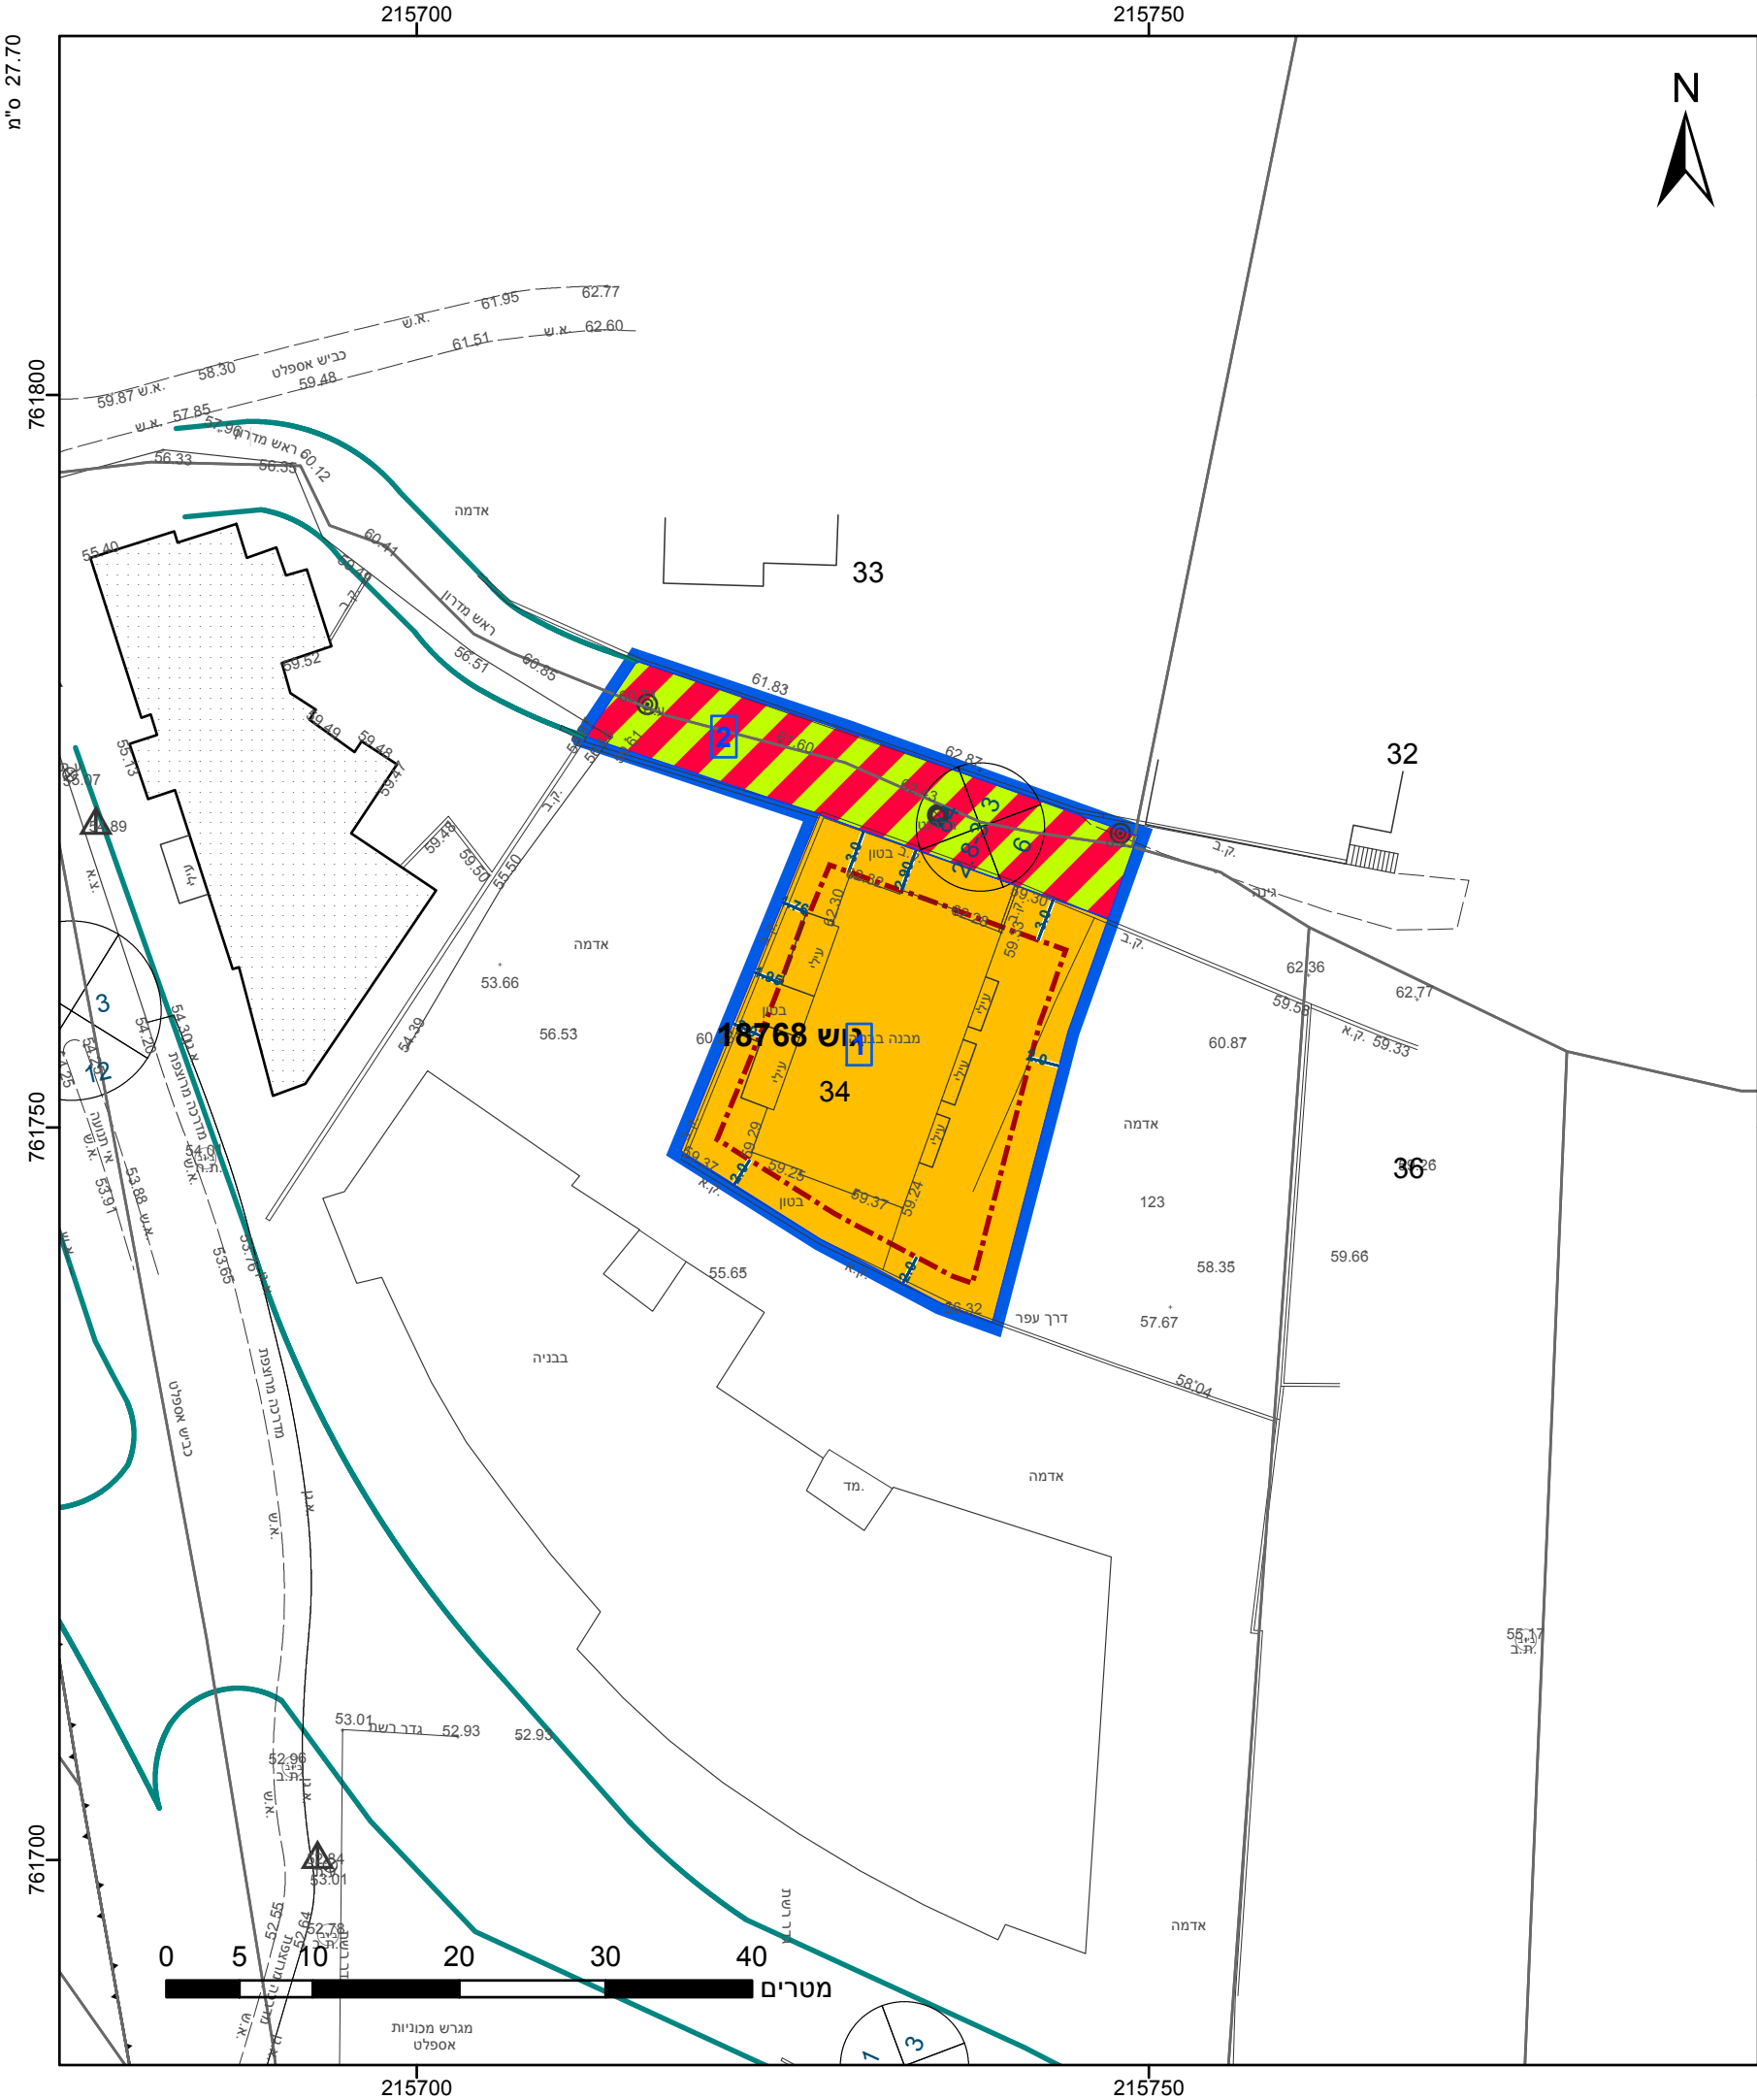

מקרא

גבול התכנית

גוש 1234

גבול גוש ומספרו

גבול חלקה ומספרה

תא שטח ומספרו

מספר הדרך

קווי בנין

רוחב הדרך

מגורים ב

דרך משולבת

מידות

קו עזר 1

קו-בנין

תשריט מצב מוצע

גיליון 1 מתוך 1

מחוז

צפון

מרחב תכנון מקומי

הגליל המרכזי

רשות מקומית

כפר יאסיף

ישוב

כפר יאסיף

תכנית בסמכות

מחוזית

איחוד וחלוקה

ללא איחוד וחלוקה

היתרים או הרשאות

תכנית שמכוחה ניתן להוציא היתרים או הרשאות

מונה תדפיס התשריט

6

מועד הפקה

06/08/2020

10:13

שטח התכנית

0.825 דונם

קנה מידה

1:500

שמות*

מגיש תכנית

רשות מקומית

תאגיד: מועצה מקומית כפר יסיף

מגיש תכנית

רשות מקומית

תאגיד: רשות מקומית כפר יסיף

עורך ראשי

חוקן

תאגיד: רשות מקומית כפר יסיף

יזם

רשות מקומית

תאגיד: רשות מקומית כפר יסיף

אישורים בתכנית מס' 252-0657684

הריני מצהיר בזאת כי המפה הטופוגרפית/המצבית המהווה רקע לתכנית זו, נערכה על ידי ביום 02.09.2019 והיא הוכנה לפי הוראות נוהל מבא"ת ובהתאם להוראות החוק ולתקנות המודדים שבתוקף. דיוק הקו הכחול והקדסטר: מדידה אנליטית מלאה ברמת תצ"ר

מספר גוש

893

מספר רשיון

תאריך

מספר גוש

18768

מספר חלקות

בשלמותן

חלק

כל הגוש

חלק

בעלי ענין בקרקע*

בעלים

רשות מקומית

תאגיד: רשות מקומית כפר יסיף

חוק התכנון והבנייה, התשכ"ה - 1965	
תכנית מפורטת	
מס' 252-0657684	
שינוי בהוראות התכנית למגרש 124-כפר יאסיף	
תשריט מצב מוצע	
גיליון 1	מתוך 1
מחוז	צפון
מרחב תכנון מקומי	הגליל המרכזי
רשות מקומית	כפר יאסיף
ישוב	כפר יאסיף
תכנית בסמכות	מחוזית
איחוד וחלוקה	ללא איחוד וחלוקה
היתרים או הרשאות	תכנית שמכוחה ניתן להוציא היתרים או הרשאות
מונה תדפיס התשריט	6
מועד הפקה	06/08/2020
שטח התכנית	0.825 דונם
קנה מידה	1:500
שמות*	
מגיש תכנית	רשות מקומית
מגיש תכנית	תאגיד: מועצה מקומית כפר יסיף
עורך ראשי	חוקן
יזם	רשות מקומית

בעלי ענין בקרקע*	
בעלים	רשות מקומית
	תאגיד: רשות מקומית כפר יסיף

טבלת גושים וחלקות*			
מספר גוש	חלק	מספר חלקות	מספר חלקות בחלקות
18768	חלק	בשלמותן	32-34

שנת צילום אוויר: 2017-2018

מספר תכנית: 252-0657684, מספר גירסת תשריט: 6

23.2 מ"מ