


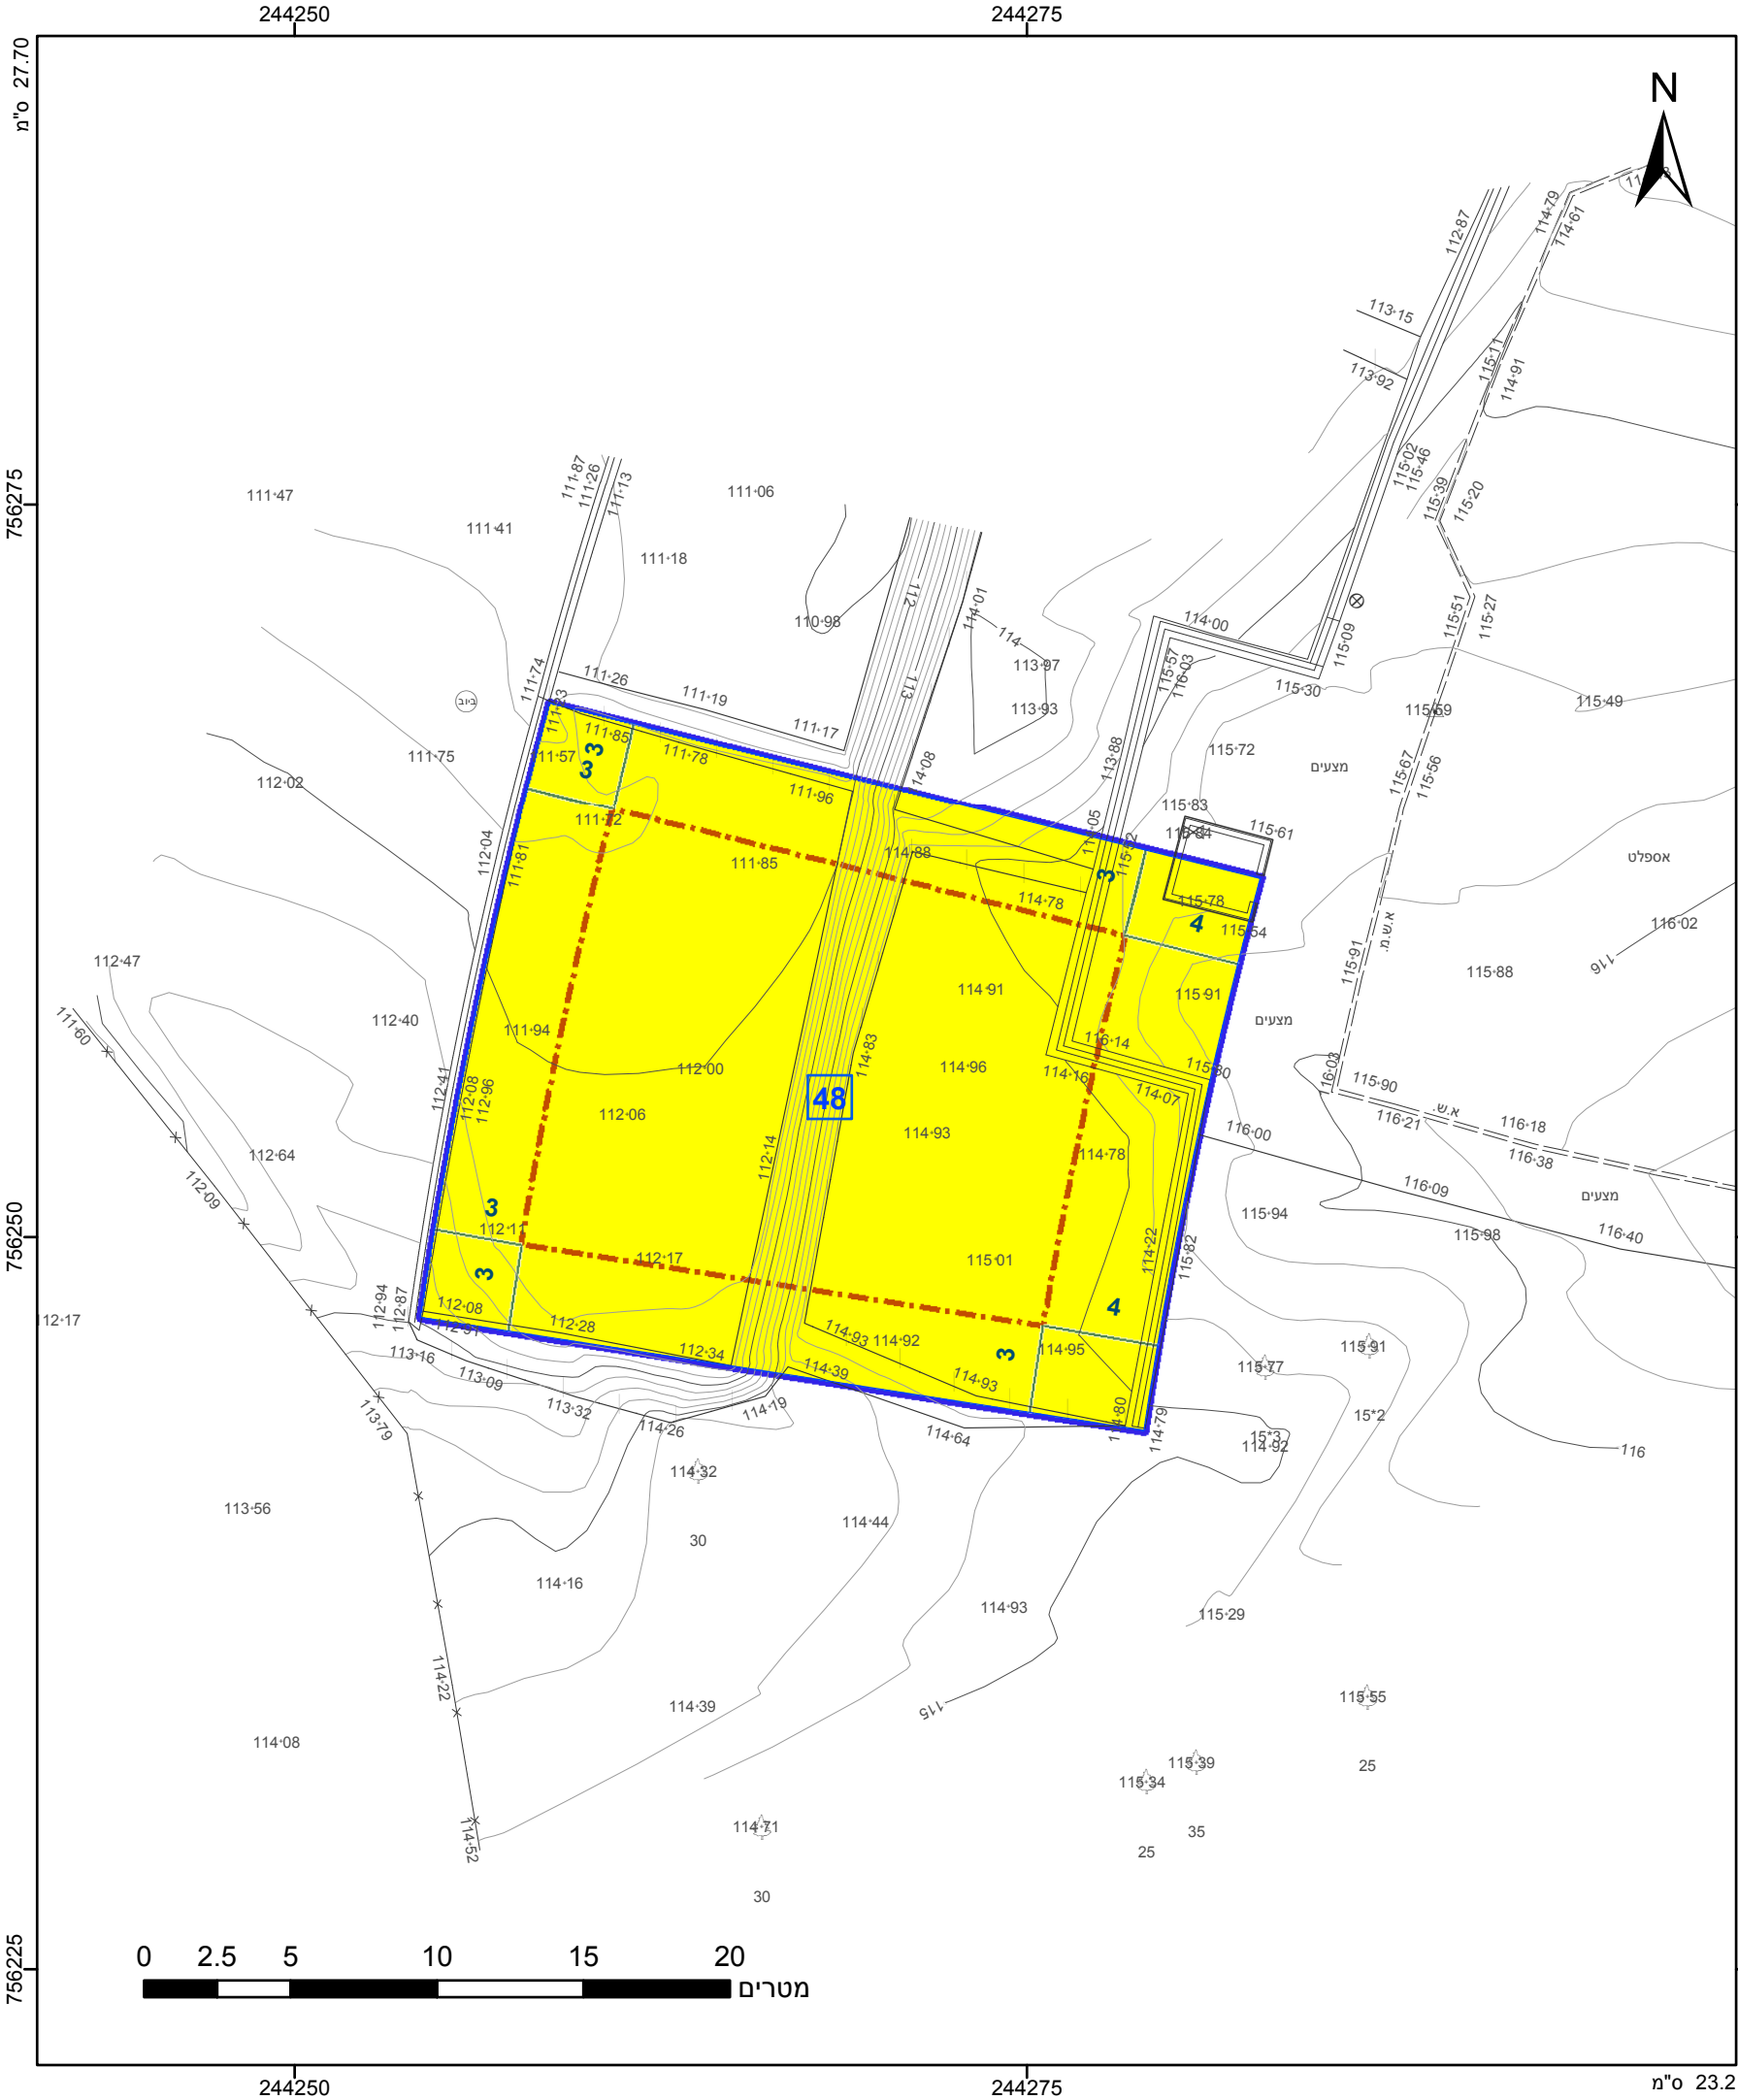

מקרא

גבול התכנית

1

תא שטח ומספרו

1

גוש 1234

גבול גוש ומספרו

5

גבול חלקה ומספרה

5

מגורים א

קו-בנין

מידות

אישורים

הריני מצהיר בזאת כי המפה הטופוגרפית/המצבית המהווה רקע לתכנית זו, נערכה על ידי ביום 13/05/18 והיא הוכנה לפי הוראות נוהל מבא"ת ובהתאם להוראות החוק ולתקנות המודדים שבתוקף. דיוק הקו הכחול והקדסטר: מדידה אנליטית מלאה ברמת תצ"ר

772

מספר רישיון

ראתב סבאג

שם המודד

תאריך

חתימה

חוק התכנון והבנייה, התשכ"ה - 1965

תכנית מפורטת

מס' 253-0652859

מגרש 48 קדרים

תשריט מצב מוצע

גיליון 1 מתוך 1

מחוז

צפון

מרחב תכנון מקומי

הגליל העליון

רשות מקומית

הגליל העליון

ישוב

תכנית בסמכות

מקומית

איחוד וחלוקה

ללא איחוד וחלוקה

היתרים או הרשאות

תכנית שמכוחה ניתן להוציא היתרים או הרשאות

מונה תדפיס התשריט

4

מועד הפקדה

16/12/2018

שטח התכנית

0.508 דונם

קנה מידה

1:250

שמות*

מגיש תכנית

מירי הלוי תאגיד:

מגיש תכנית

ששון הלוי תאגיד:

עורך ראשי

באסם אברהמים תאגיד: באסם אברהמים

יום

מירי הלוי תאגיד:

יום

ששון הלוי תאגיד:

בבעלות מדינה

תאגיד: רמ"י

טבלת גושים וחלקות*

מספר גוש

מספר חלקה

חלקה

מספר חלקות בחלקות

15526

2

חלק

תרשים התמצאות 1:1500

הגליל העליון

1

הרשימה המלאה מפורטת בהוראות התכנית / בהודעה שפורסמה בעיתונות וברשומות

שנת צילום אוויר: 2015

גרסת מערכת 12.2015