


27.70 °ס"מ

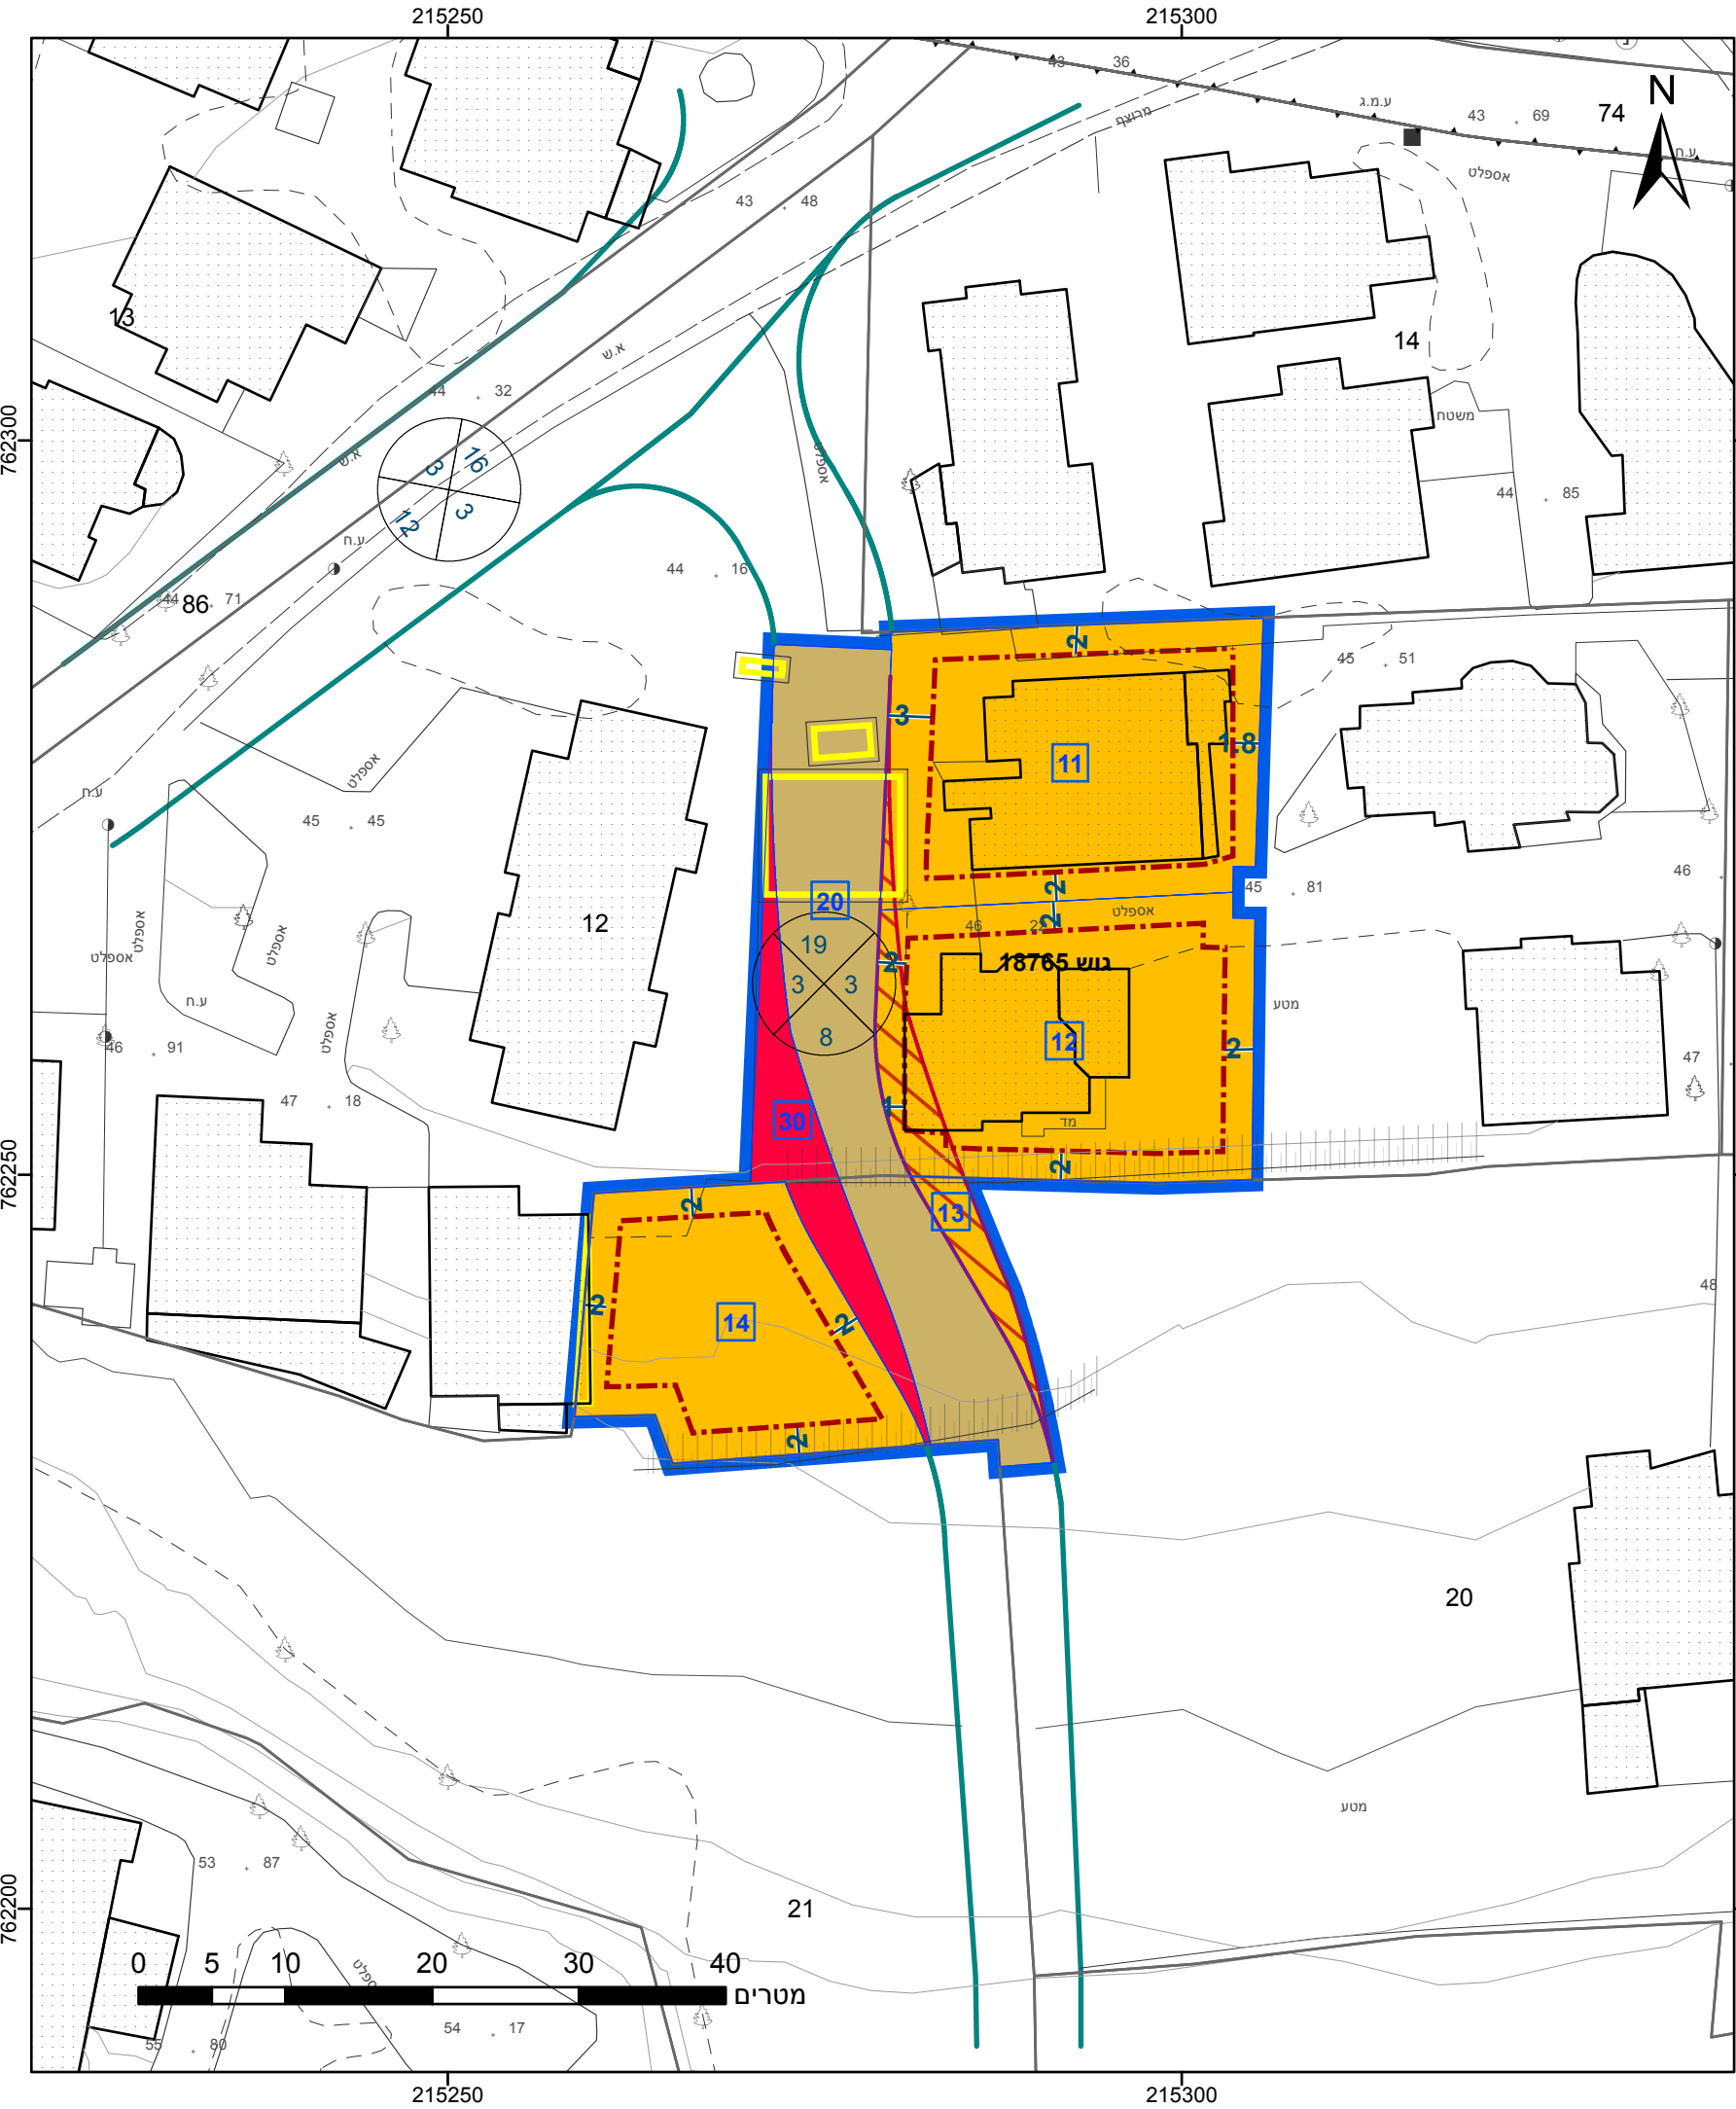

23.2 °ס"מ

מקרא

גבול התכנית	גוש 1234
גבול גוש ומספרו	5
גבול חלקה ומספרה	
תא שטח ומספרו	1
מספר הדרך	1, 2, 3, 4
קווי בנין	
רוחב הדרך	

- מגורים ב
- דרך מאושרת
- דרך מוצעת
- מבנה להריסה
- דרך/מסילה לביטול
- מידות
- קו עזר
- קו-בנין

אישורים בתכנית מס' 252-0490375

הריני מצהיר בזאת כי המפה הטופוגרפית/המצבית המהווה רקע לתכנית זו, נערכה על ידי ביום 25/11/2018 והיא הוכנה לפי הוראות נוהל מבא"ת ובהתאם להוראות החוק ולתקנות המודדים שבתוקף. דיוק הקו הכחול והקדסטר: מדידה גרפית	פואד אבוריש
811	שם המודד
מספר רשיון	חתימה
תאריך	

חוק התכנון והבנייה, התשכ"ה - 1965
תכנית מפורטת

מס' 252-0490375

איחוד וחלוקה בחלקות 12,20 גוש 18765 - כפר יסיף

תשריט מצב מוצע גיליון 1 מתוך 1

מחוז	צפון
מרחב תכנון מקומי	הגליל המרכזי
רשות מקומית	כפר יאסיף
ישוב	כפר יאסיף

תכנית בסמכות	מקומית
איחוד וחלוקה	איחוד ואו חלוקה בהסכמת כל הבעלים בכל תחום התכנית/בחלק מתחום התכנית
היתרים או הרשאות	תכנית שמכוחה ניתן להוציא היתרים או הרשאות

מונה תדפיס התשריט	8
מועד הפקה	11/08/2020
שטח התכנית	1.88 דונם
קנה מידה	1:500

שמות*

מגיש תכנית	רשות מקומית מועצה מקומית כפר יסיף תאגיד: מועצה מקומית כפר יסיף
עורך ראשי	תאגיד: פ.א.א.ר. יעוץ בתכנון בניה וכב
יזם	רשות מקומית תאגיד: מועצה מקומית כפר יסיף


בעלי ענין בקרקע*

טבלת גושים וחלקות*

מספר גוש	חלק/ כל הגוש	מספרי חלקות בשלמותן	מספרי חלקות בחלקיותן
18765	חלק		20, 12

* הרשימה המלאה מפורטת בהוראות התכנית / בהודעה שפורסמה בעיתונות וברשומות

תרשים התמצאות - קנ"מ 1:2500

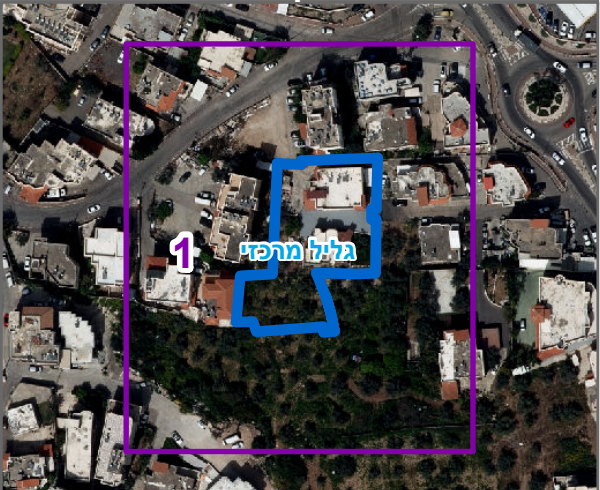

שנת צילום אויר: 2017-2018

מספר תכנית: 252-0490375, מספר גירסת תשריט: 8