



מקרא מצב קיים


- גבול תוכנית
- גבול תוכנית מאושרת
- גבול ומספר חלקה
- גבול תא שטח 58
- מגורים א
- דרך מאושרת
- קרקע חקלאית
- 000 מספר הדרך
- 00 קו בניין
- 00 רוחב הדרך

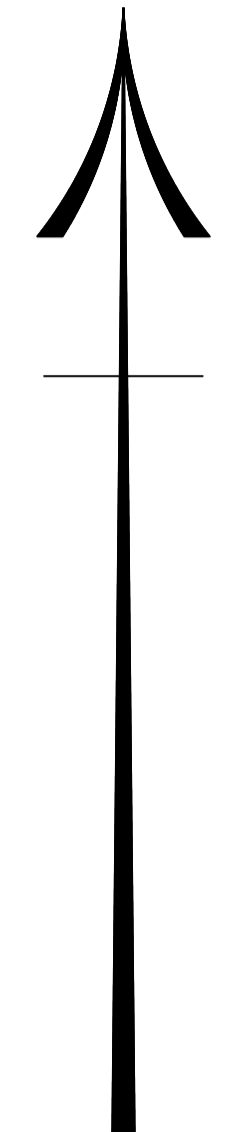

תרשים סביבה קני"מ 1:10,000

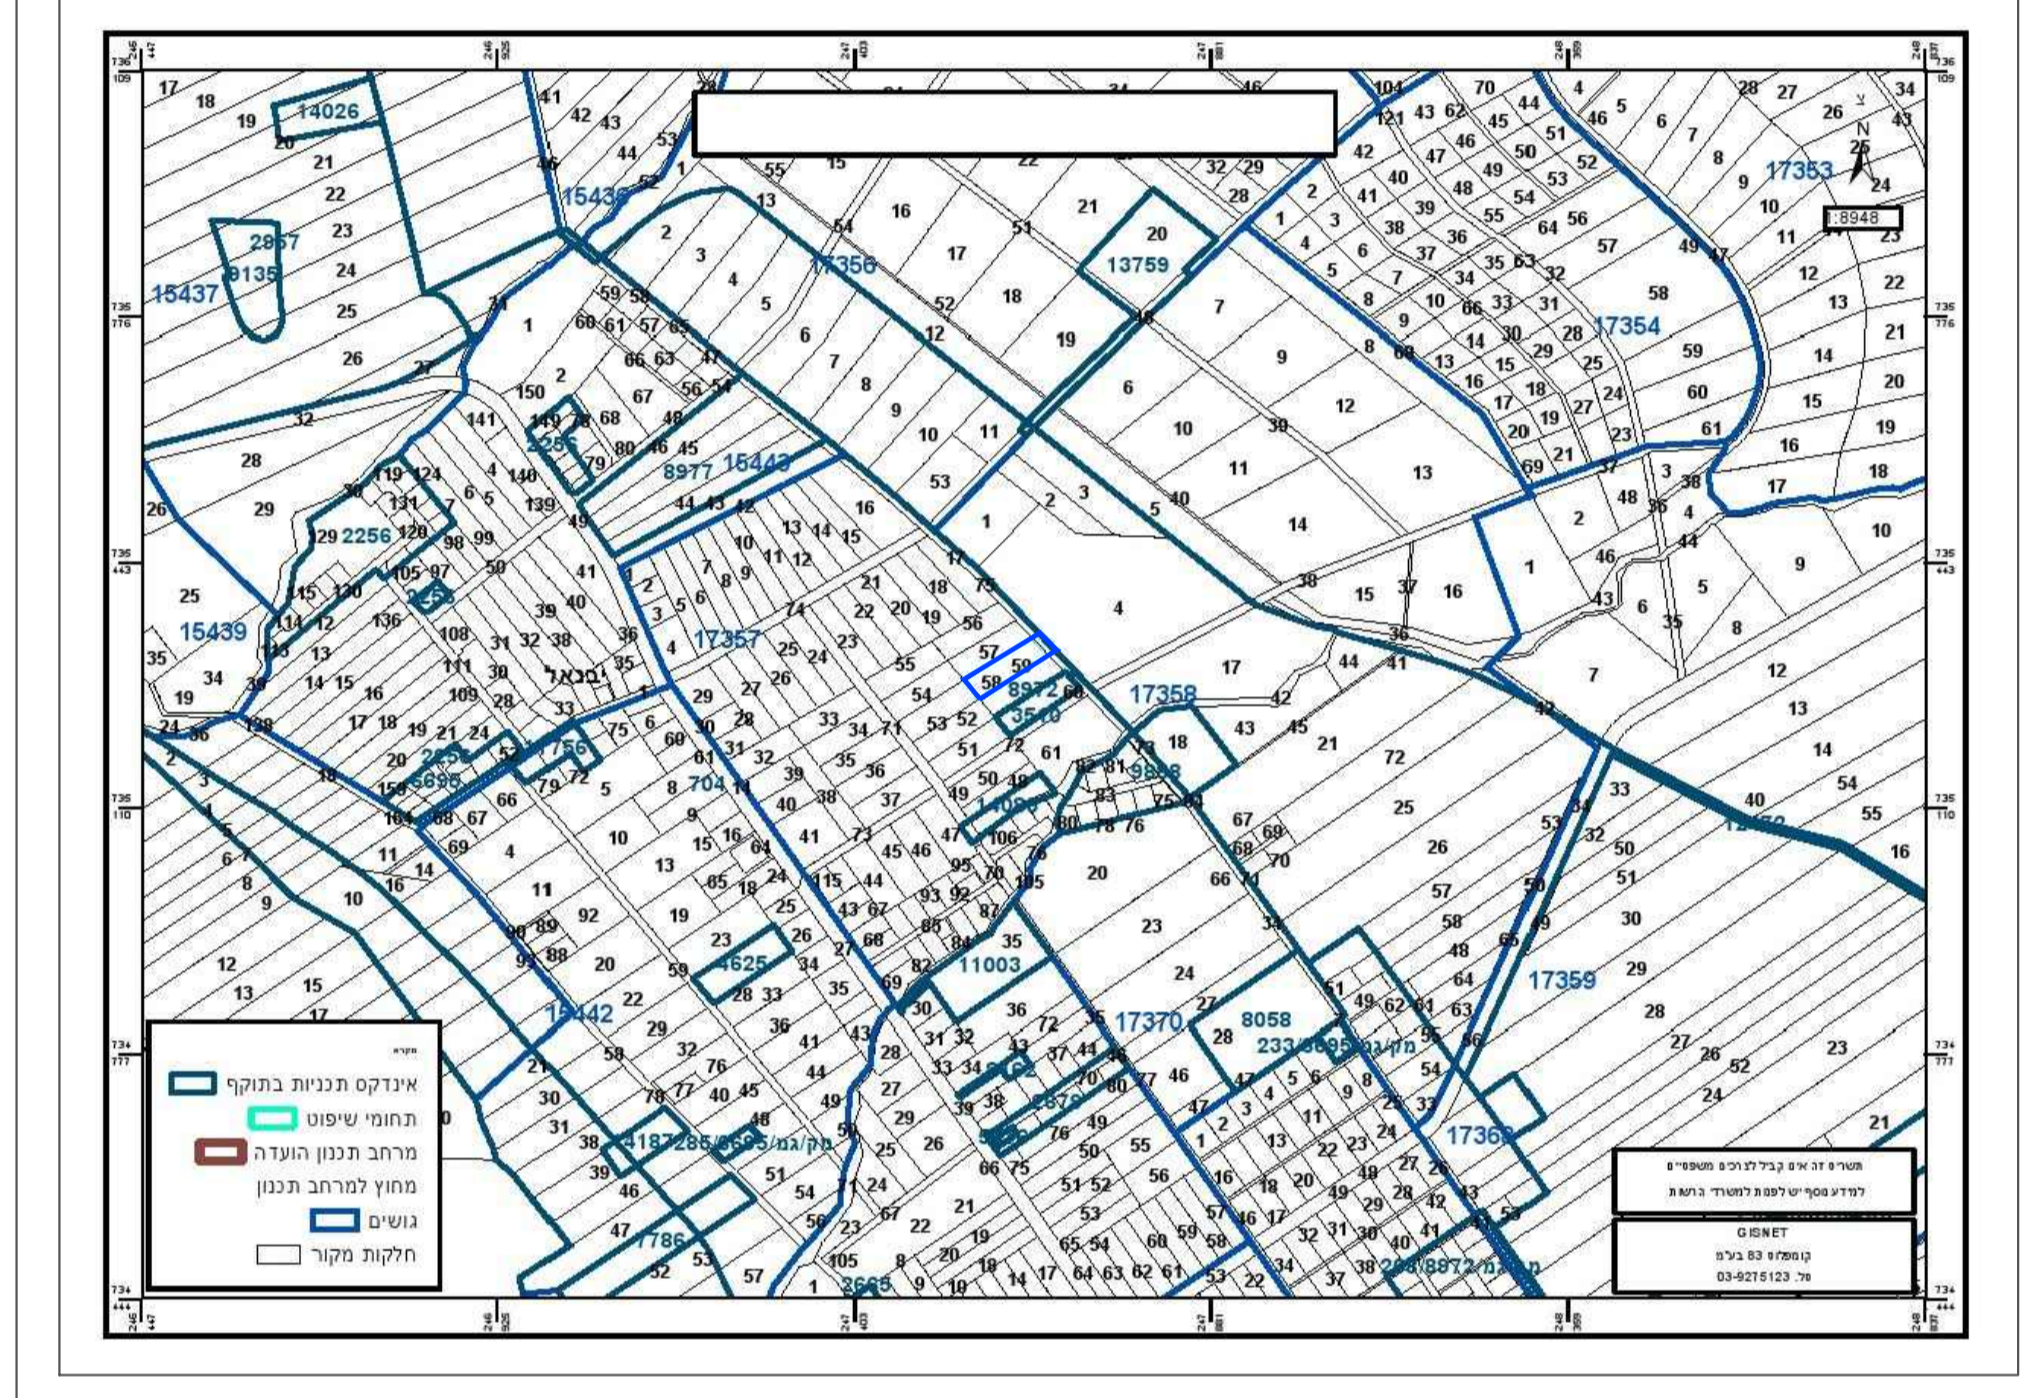

תרשים סביבה קני"מ 1:2500 תוכנית מס' ג/6695

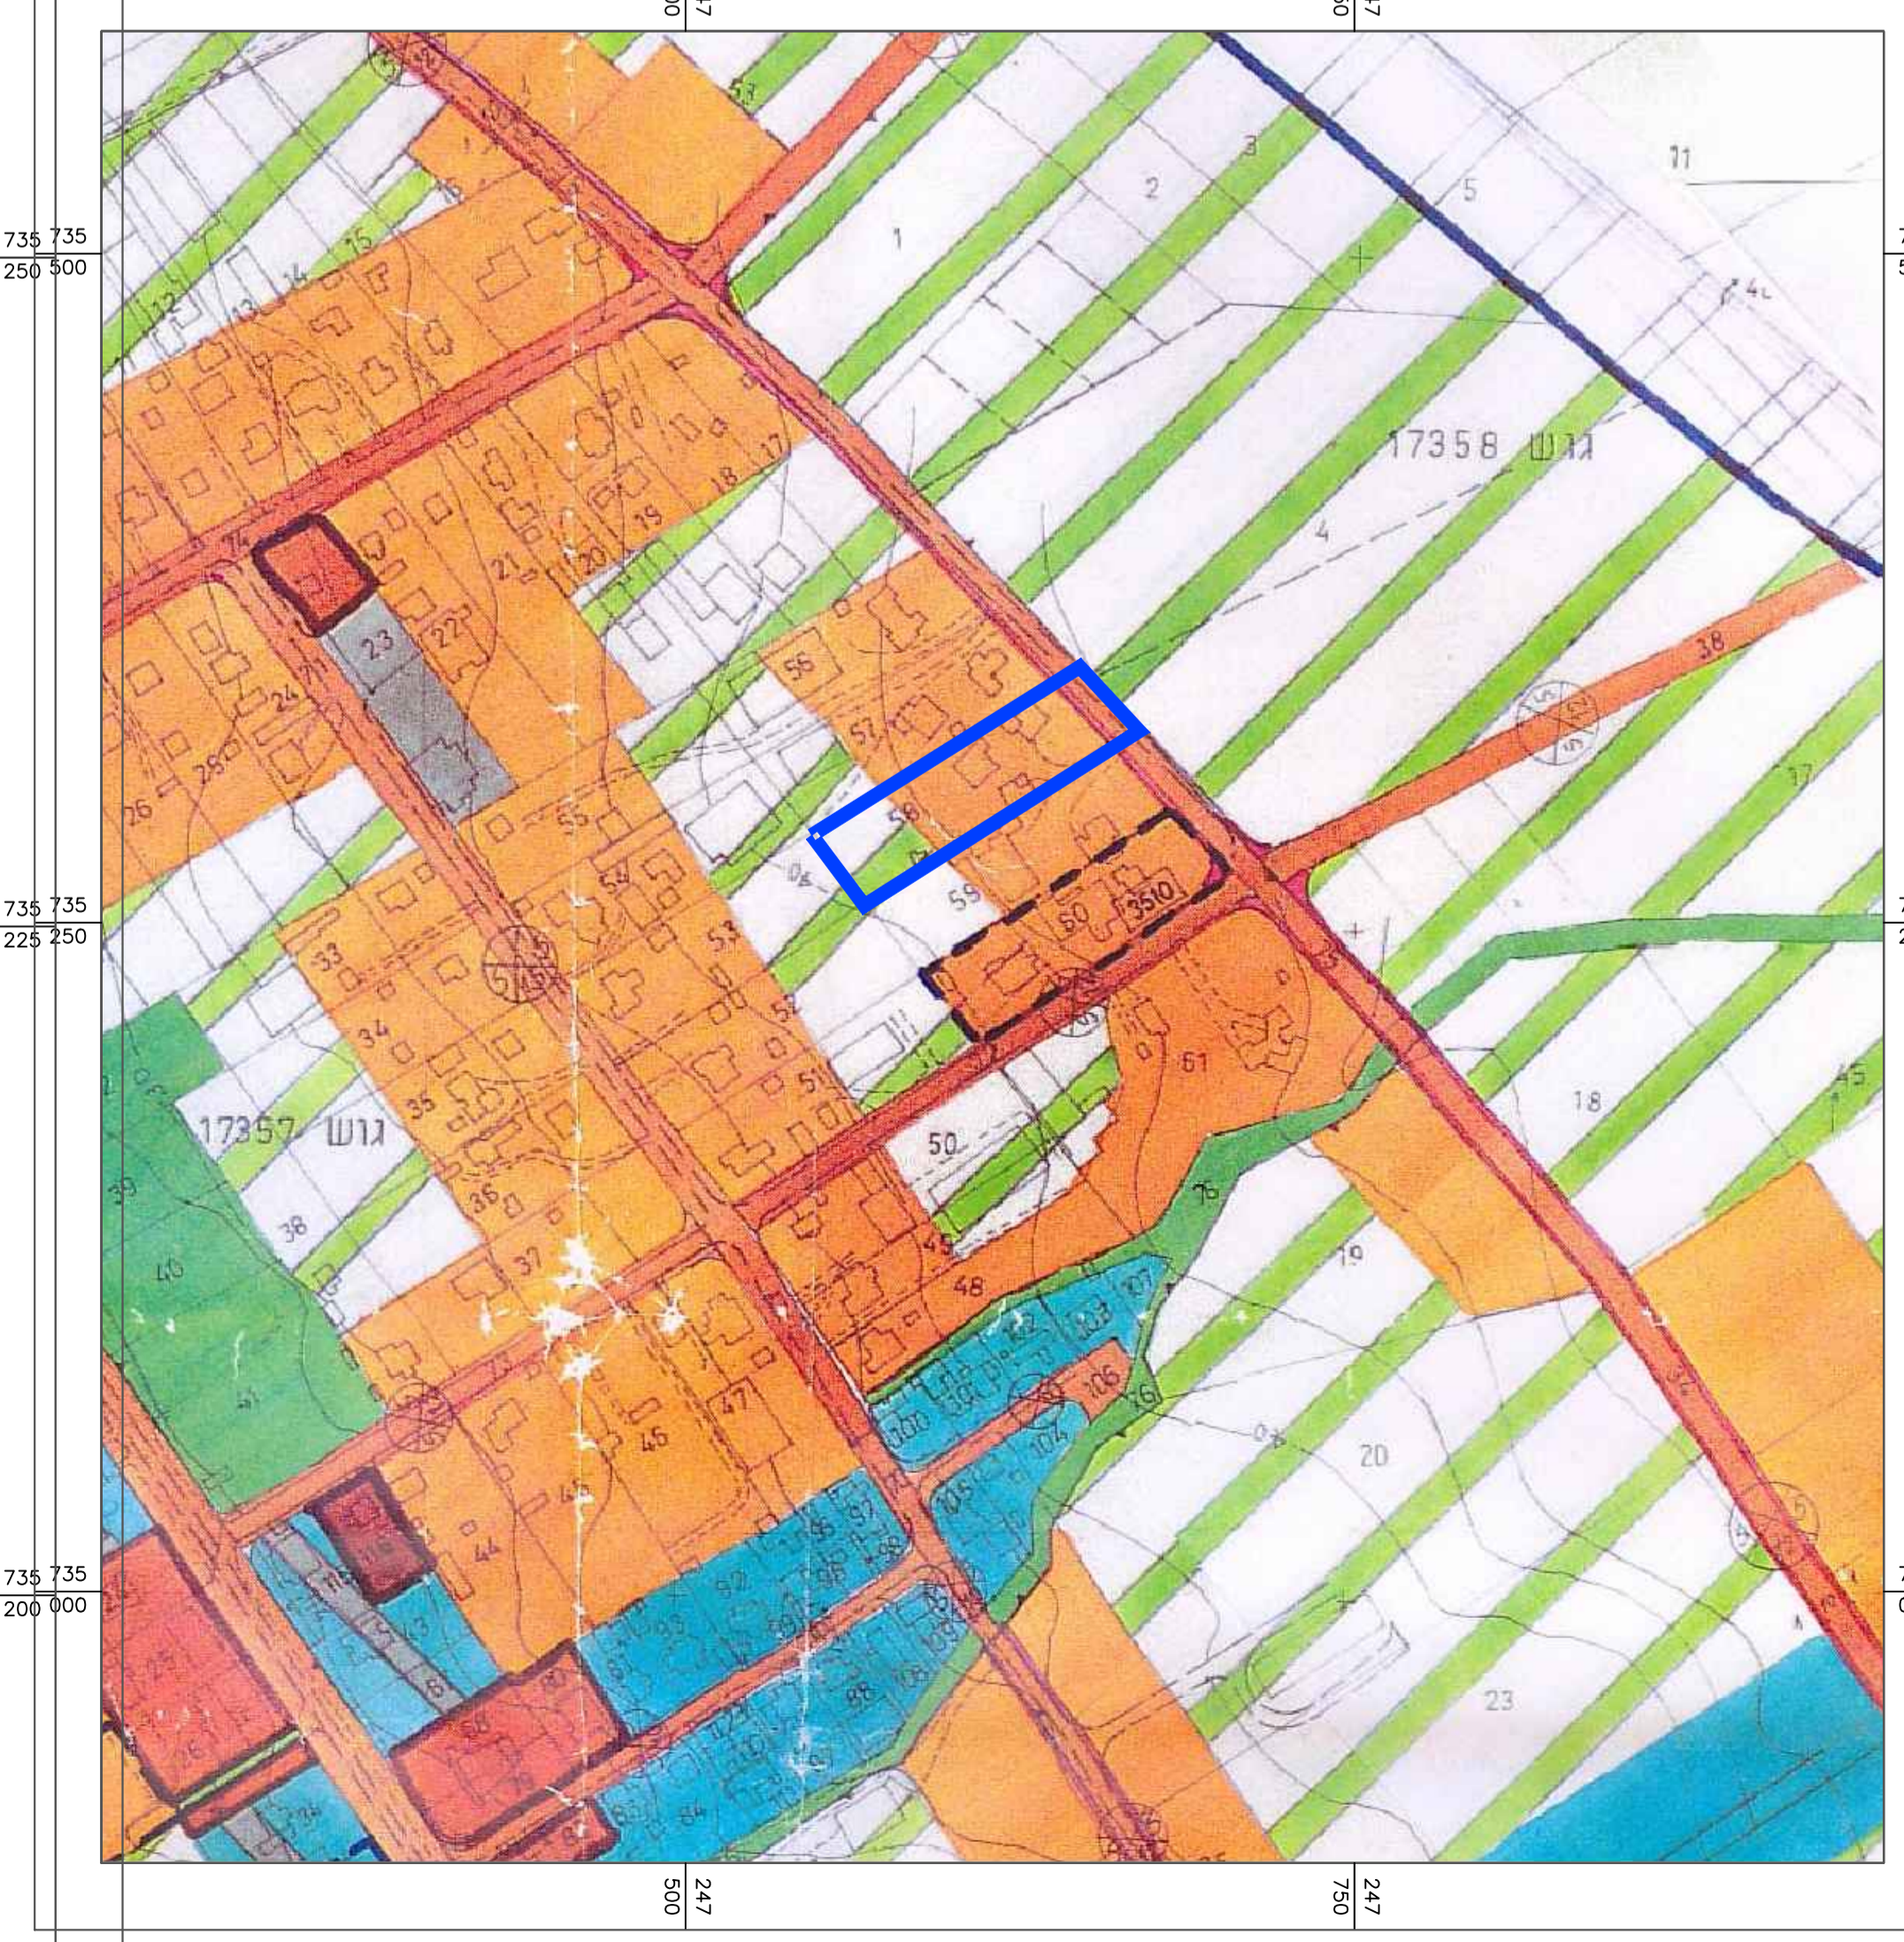

חוק התכנון והבנייה, התשכ"ה - 1965
תכנית מפורטת

251-0599886

איחוד וחלוקה חלקה 58 - יבנאל

מצב מאושר גליון מתוך 1

שם חנופה	קני"מ
מצב מאושר	1250
תחשיב סביבה	-
תחשיב נוף	-
תחשיב נושא	-
תמונה נוספת	-

תאריך: 21.09.2018

שמות וחתימות:

שם: אוריכל אהמד זועבי	חתימה:
תפקיד: _____	חתימה: _____