



מצב מאושר קנ"מ 1:250

- מקרא מצב מאושר**
- גבול התכנית
 - גבול תכנית מאושרת
 - מגורים א'
 - דרך מאושרת
 - דרך גישה
 - גבול ומספר חלקה 41.
 - גבול ומספר גוש 19288.
 - מספר הדרך קו בניין ורוחב הדרך
 - קו בנין
 - ציר

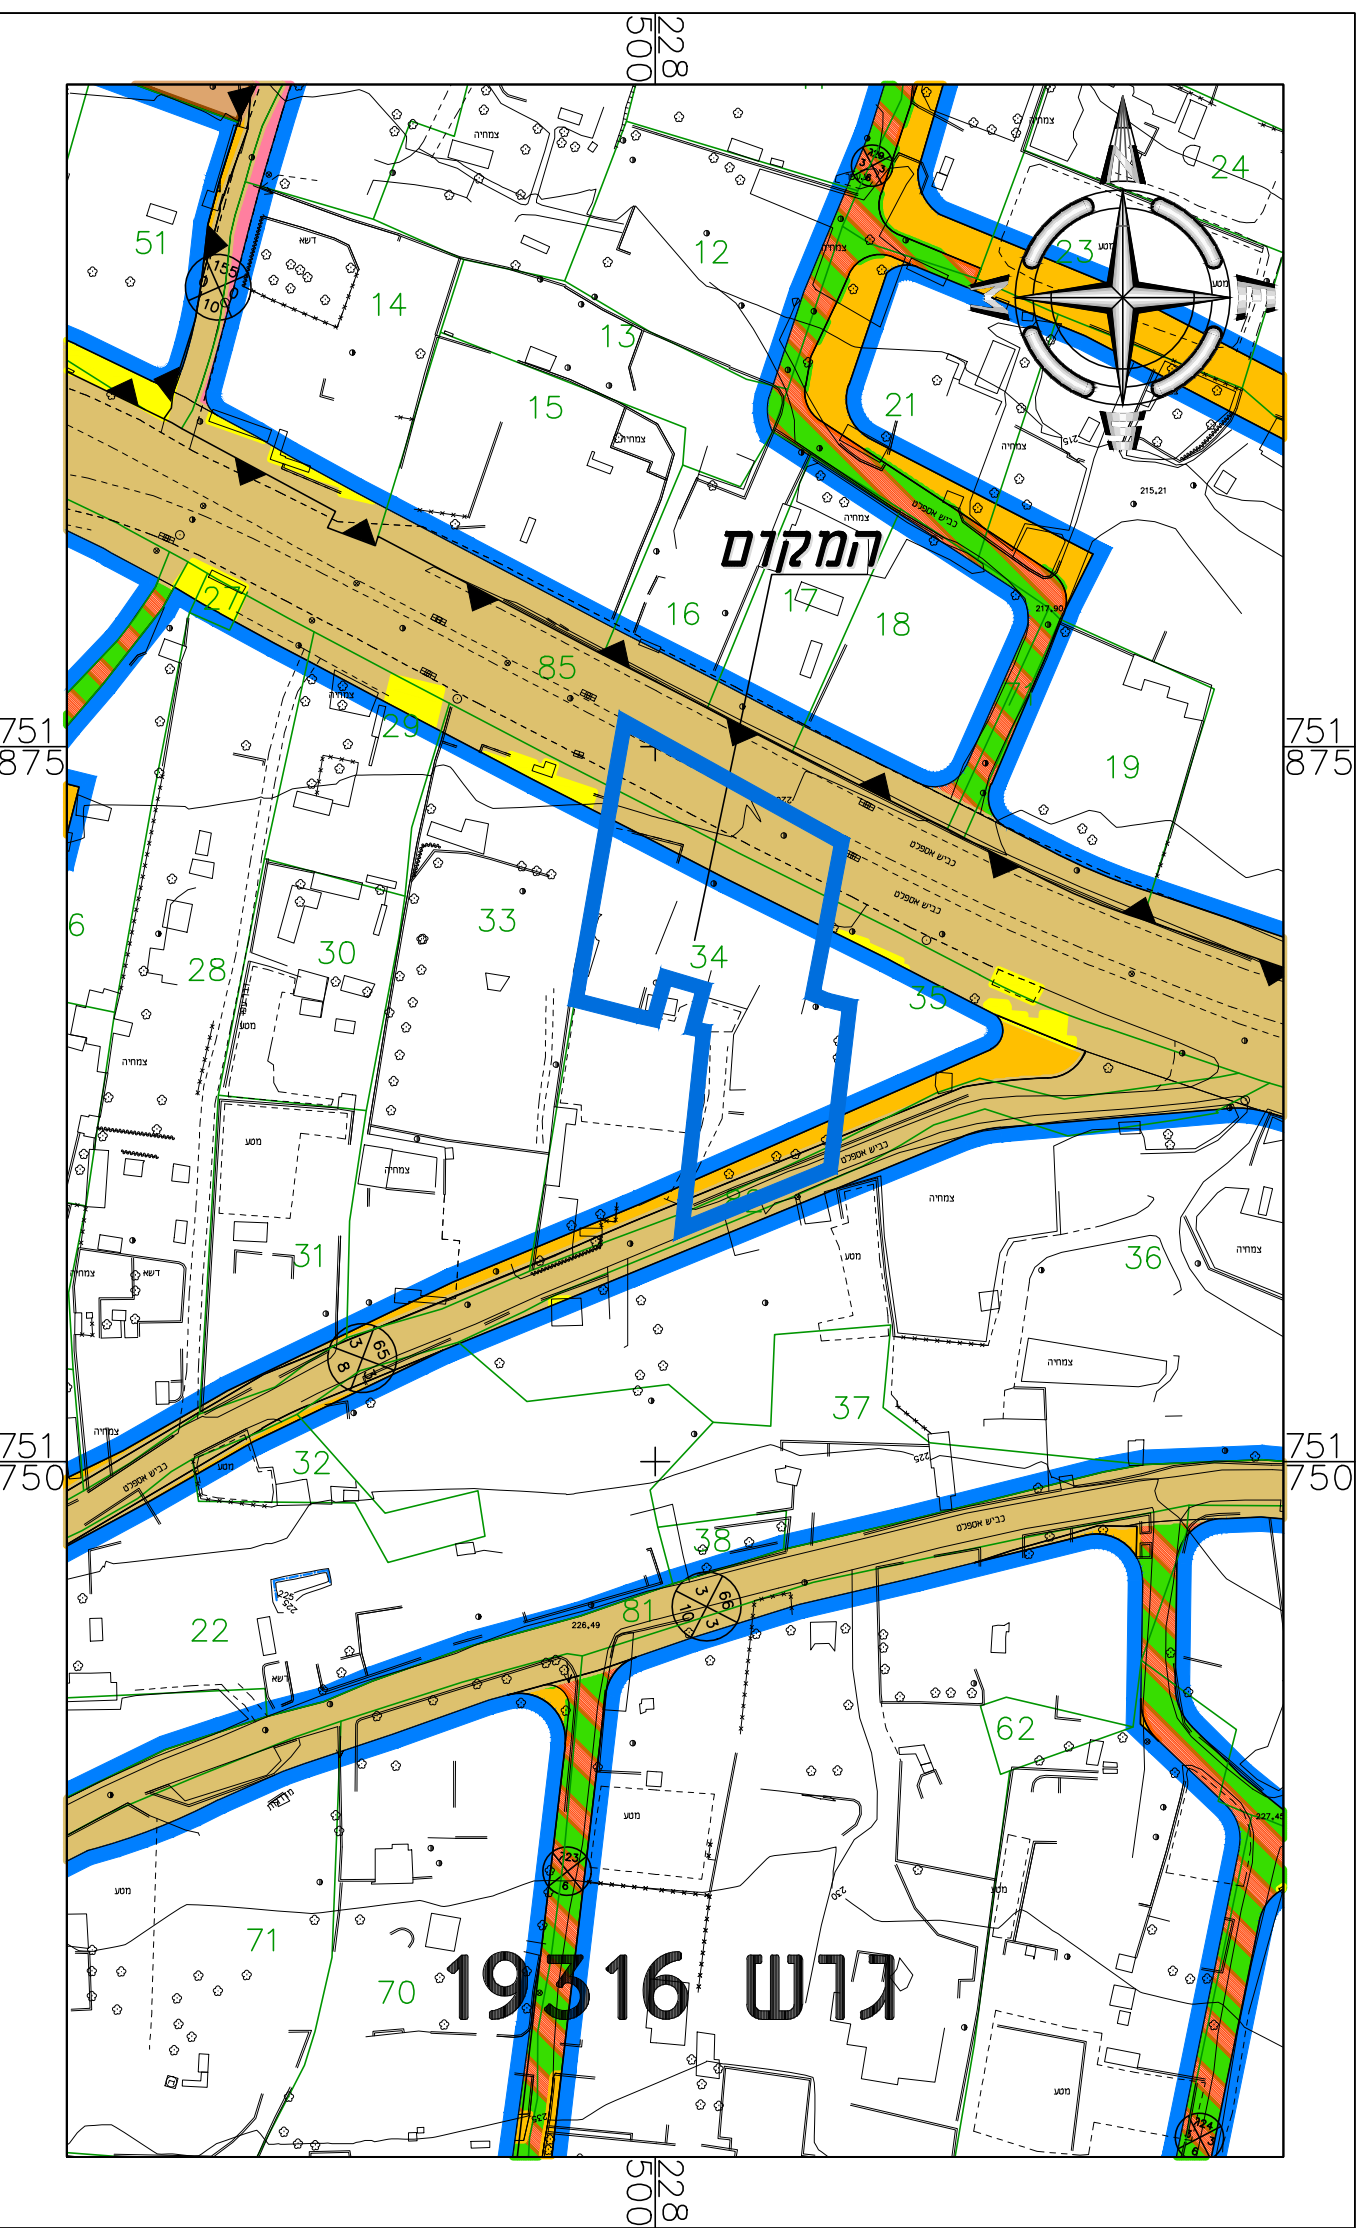

תרשים סביבה קנ"מ 1:1250 לפי גו 12735

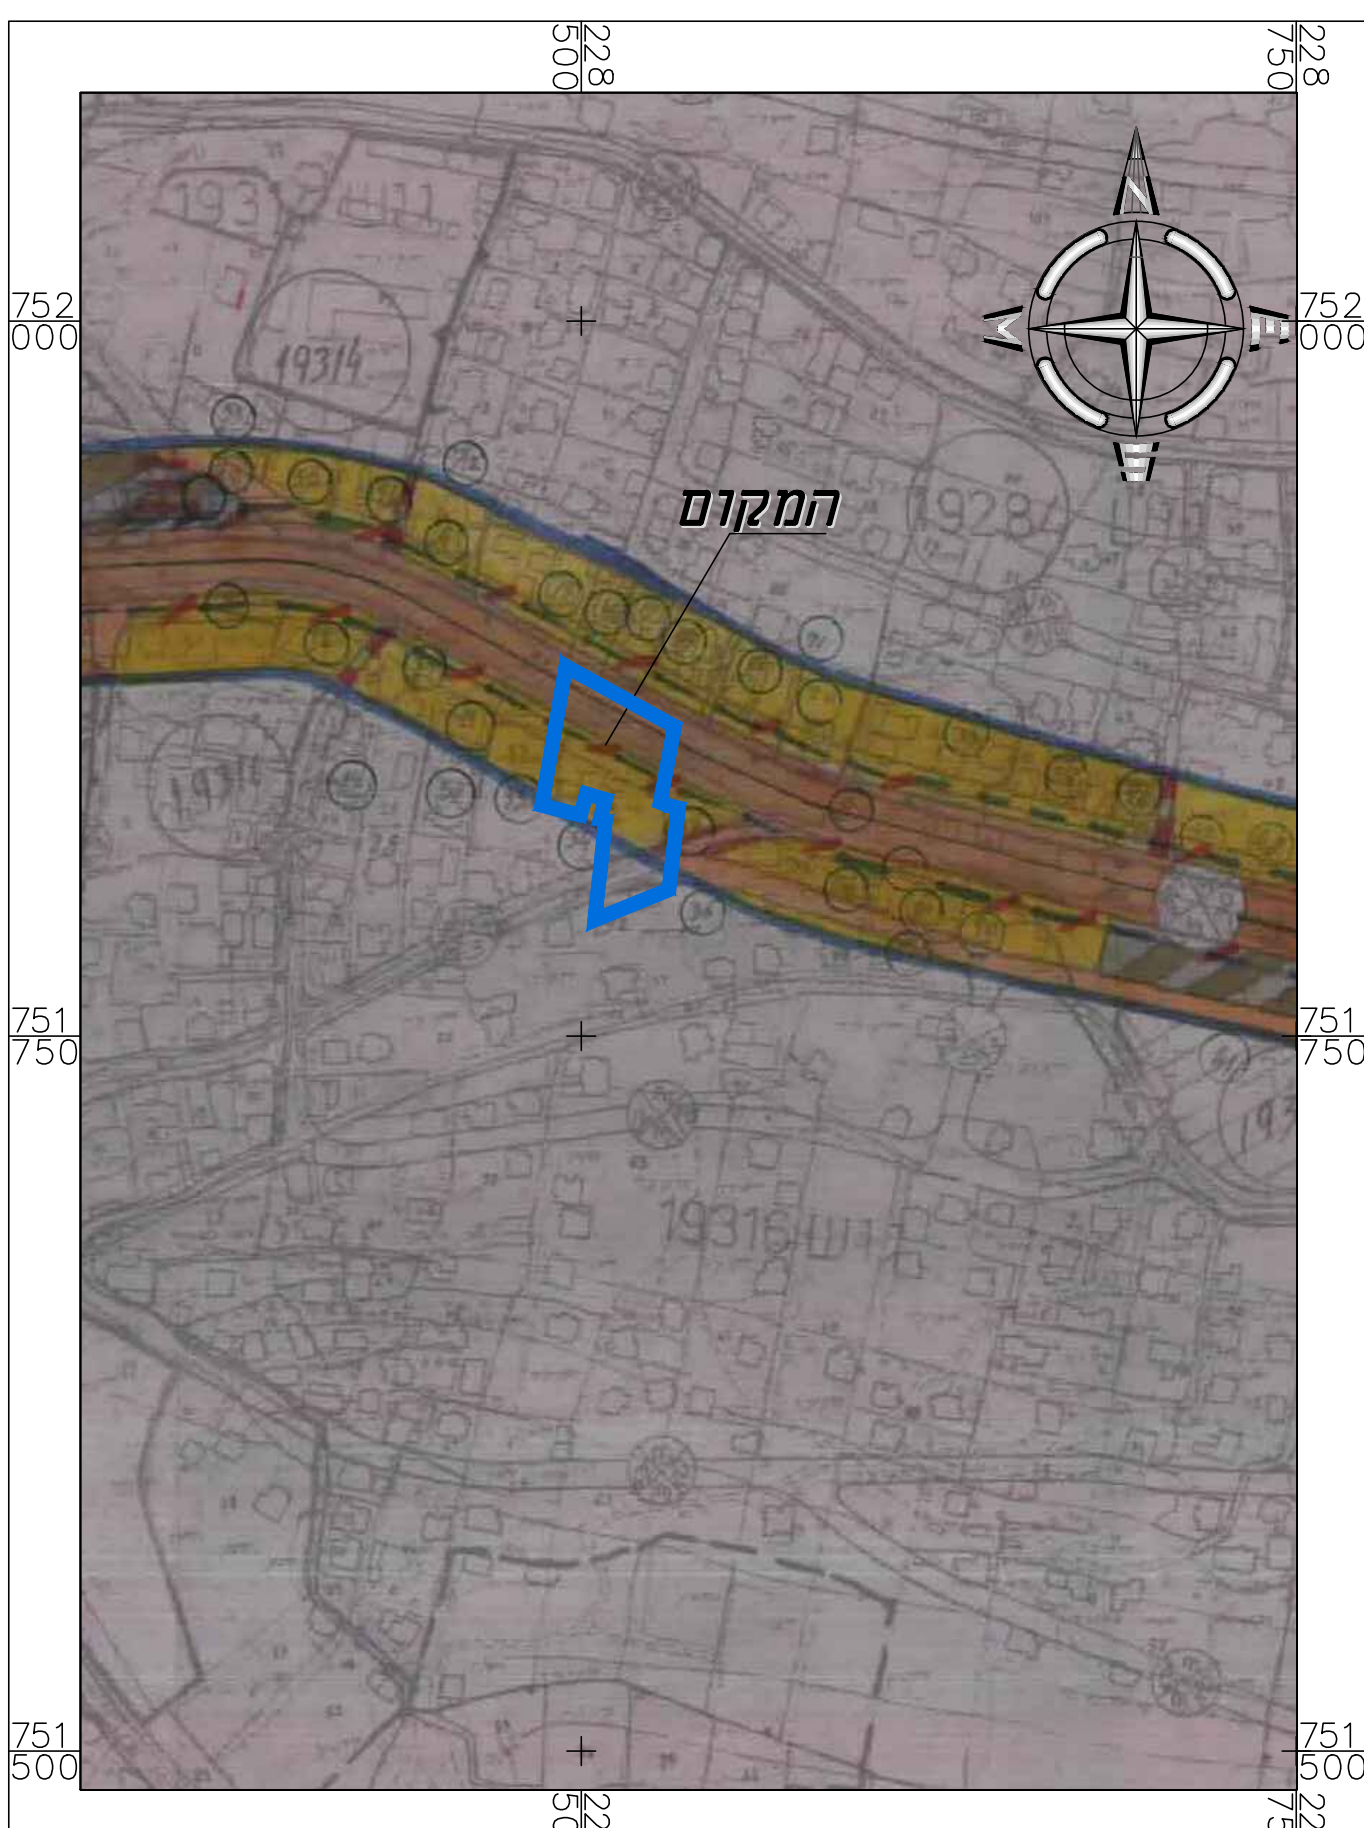

תרשים סביבה קנ"מ 1:1250 ע"פי גו 9354

חוק התכנון והבנייה, התשכ"ה - 1965
תכנית מפורטת

262-0614594

חוקה ללא הסכמה והגדלת זכויות הבניה בסכנין

מצב מאושר גליון 1 מתוך 1

שם הנספח	קנימ
מצב מאושר	1250
תרשים סביבה ע"פ תכנית גו 12735	1:1250
תרשים סביבה ע"פ תכנית גו 9354	1:2500

תאריך: 29/01/2018

שמות וזחתימות:

עורך התוכנית	שם:	פאלח גנאים	זחתימה:
	תאגיד:		