


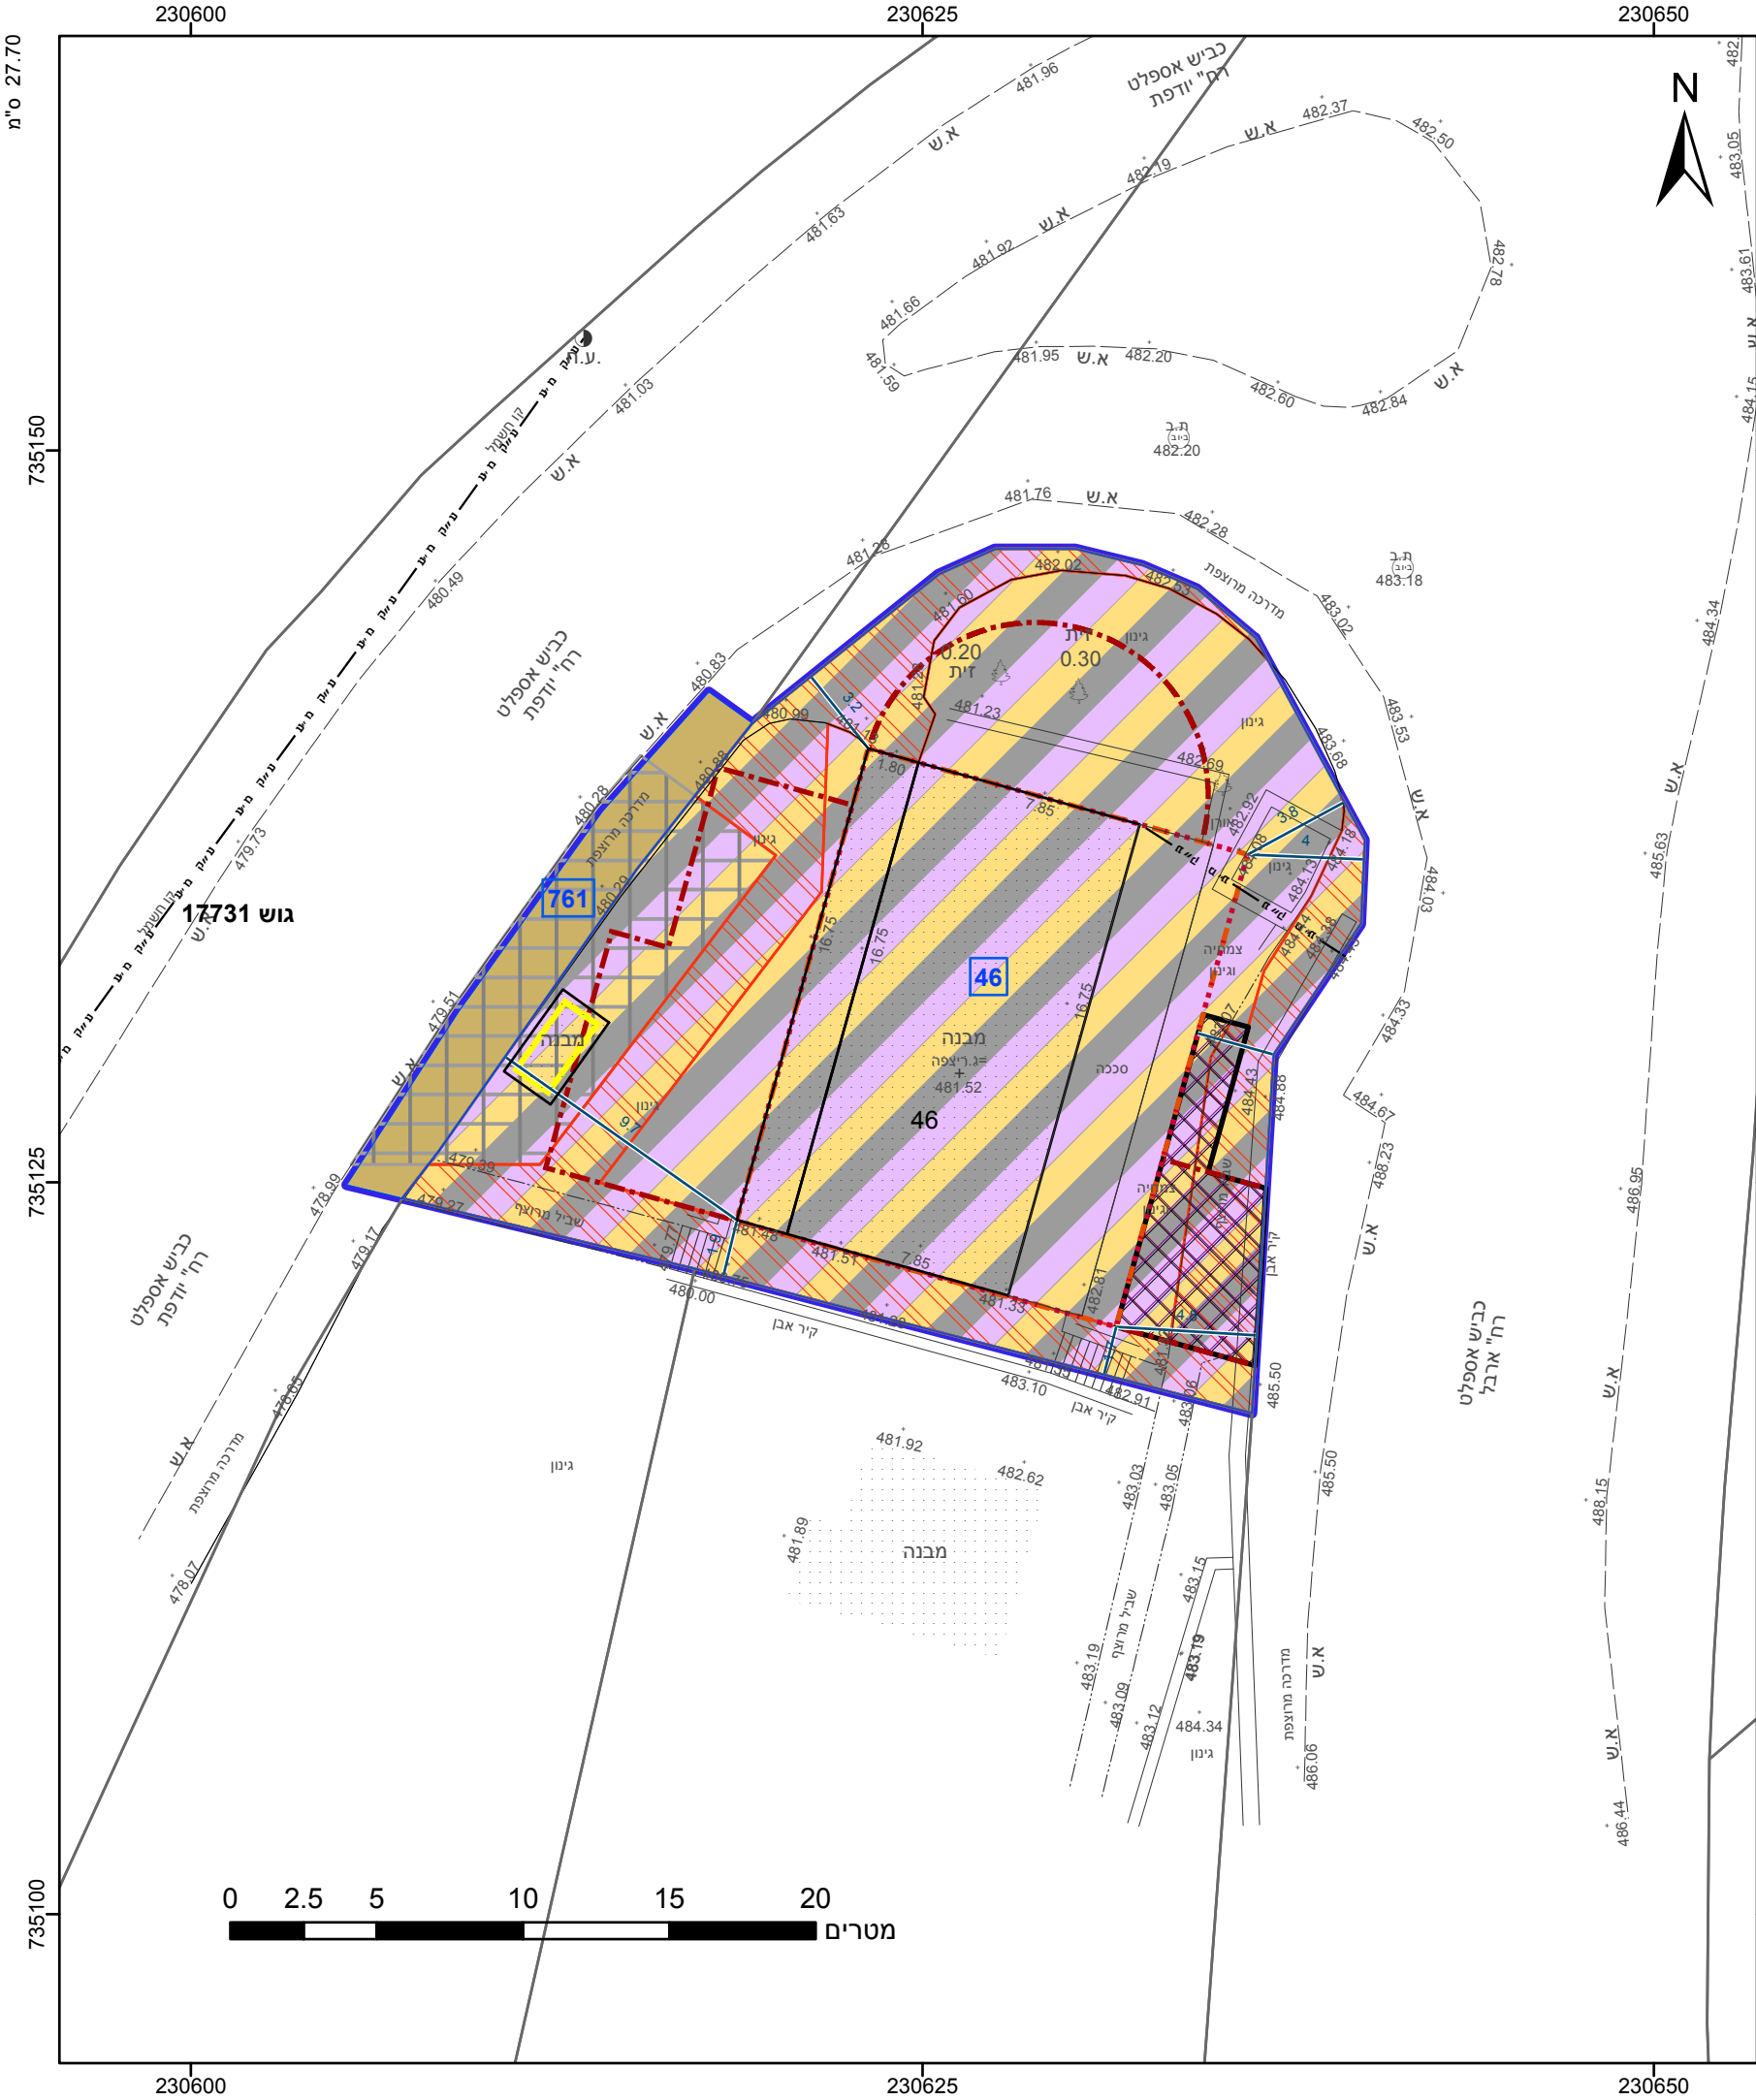

מקרא

גבול התכנית

גוש 1234

גבול גוש ומספרו

גבול חלקה ומספרה

תא שטח ומספרו

מספר הדרך

קווי בנין

רחב הדרך

דרך מאושרת

מגורים, מסחר ותעסוקה

גשר/מעבר עילי

זיקת-הנאה למעבר רגלי

חניה

קו-בנין

קו בנין עילי

להריסה

מידות

212-0436923 מס' תכנית

הרינו מצהיר בזאת כי המפה הטופוגרפית/המצבית המהווה רקע לתכנית זו, נערכה על ידי ביום 10-4-2019 והיא הוכנה לפי הוראות נוהל מבא"ת ובהתאם להוראות החוק ולתקנות המודדים שבתוקף. דיוק הקו הכחול והקדסטר: מדידה אנליטית מלאה ברמת תצ"ר

691

מספר רישון

תאריך

אליאס אוסאמה

שם המודד

חתימה

חוק התכנון והבנייה, התשכ"ה - 1965	
תכנית מתאר מקומית	
מס' 212-0436923	
הגדלת אחוזי בניה והתאמת זכויות בניה חלקה 46-רח' יודפת	
תשריט מצב מוצע	
גיליון 1	מתוך 1
מחוז	צפון
מרחב תכנון מקומי	נצרת עילית
רשות מקומית	נצרת עילית
ישוב	נצרת עילית
תכנית בסמכות	מחוזית
איחוד וחלוקה	ללא איחוד וחלוקה
היתרים או הרשאות	תכנית שמכוחה ניתן להוציא היתרים או הרשאות
מונה תדפיס התשריט	16
מועד הפקה	23/06/2019
שטח התכנית	0.6245 דונם
קנה מידה	1:250
שמות*	
מגיש תכנית	מילאד שאמא תאגיד
עורך ראשי	נסרי חוסיין תאגיד

בעלי עניין בקרקע*	תאגיד: עיריית נצרת עילית
-------------------	--------------------------

טבלת גושים וחלקות*			
מספר גוש	חלק	כל הגוש	מספרי חלקות בשלמותן
17731	חלק	חלק	76



שנת צילום אוויר: 2015
מספר תכנית: 212-0436923, מספר גירסת תשריט: 16